



SCHNITT A-A

LEGENDE:


- ABBRUCH BZW. ENTFALL
- MAUERWERK NEU
- BETON NEU
- ABBRUCH
- BESTAND

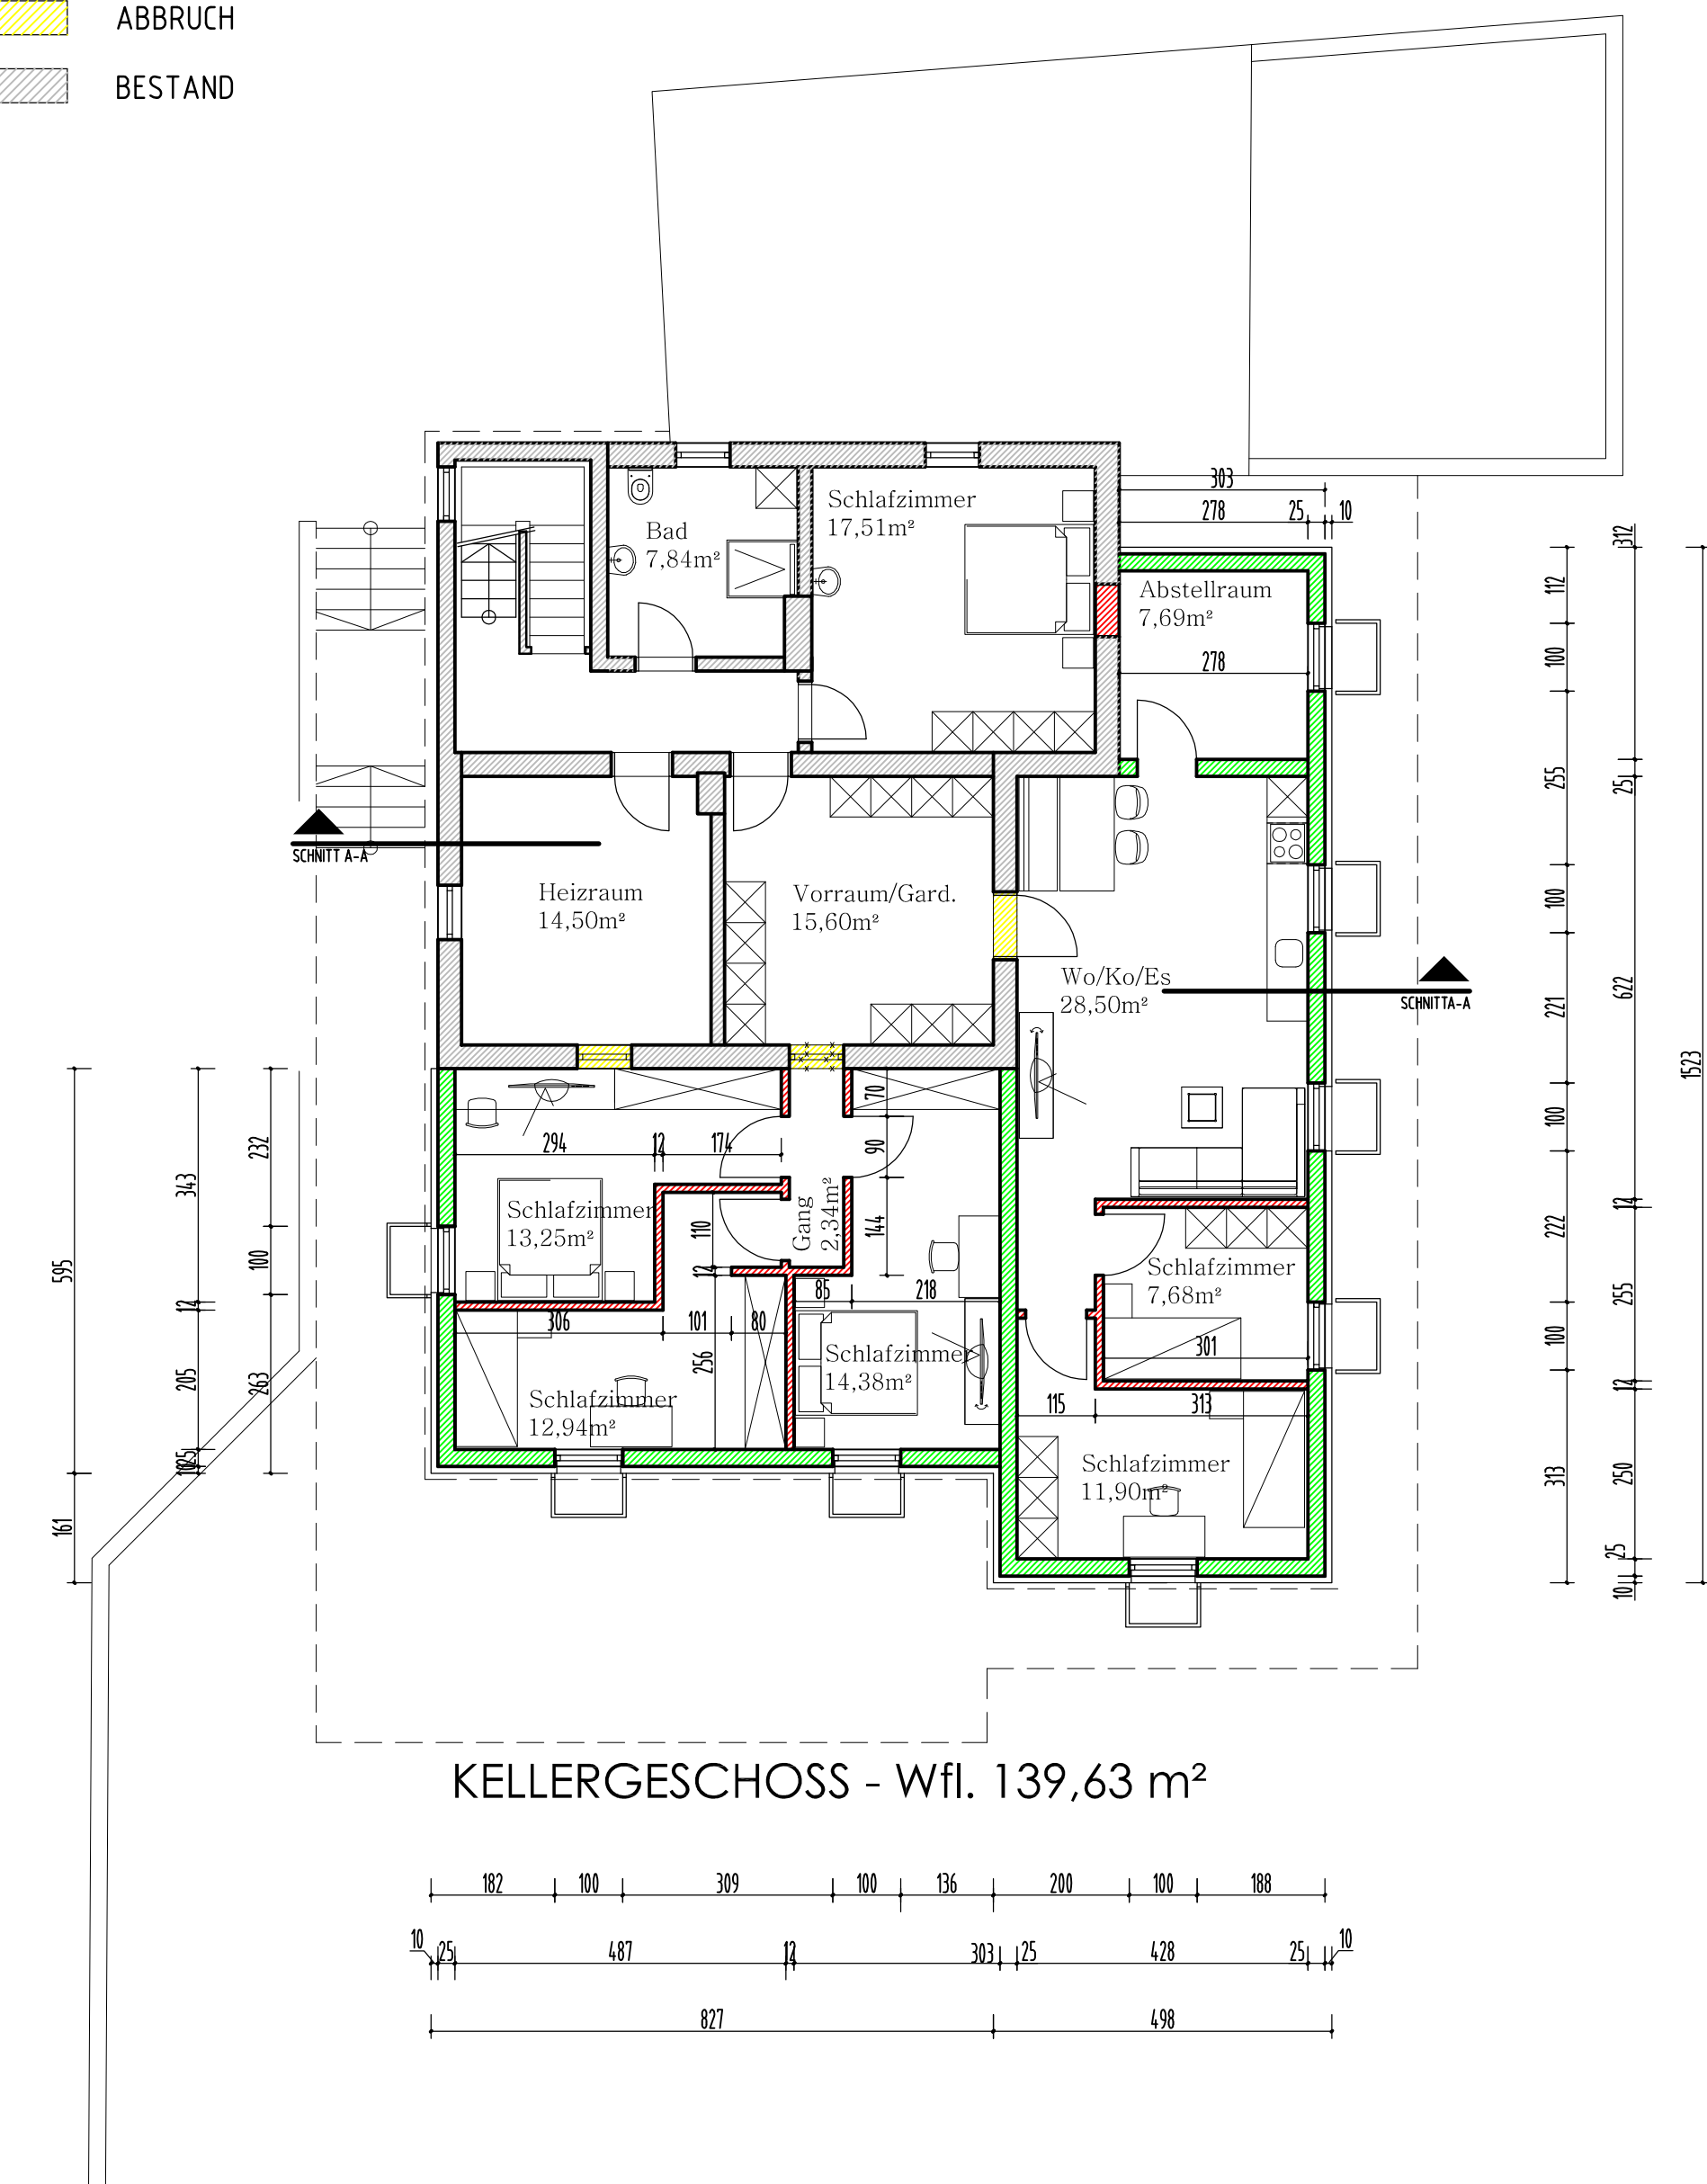

KELLERGESCHOSS - Wfl. 139,63 m²

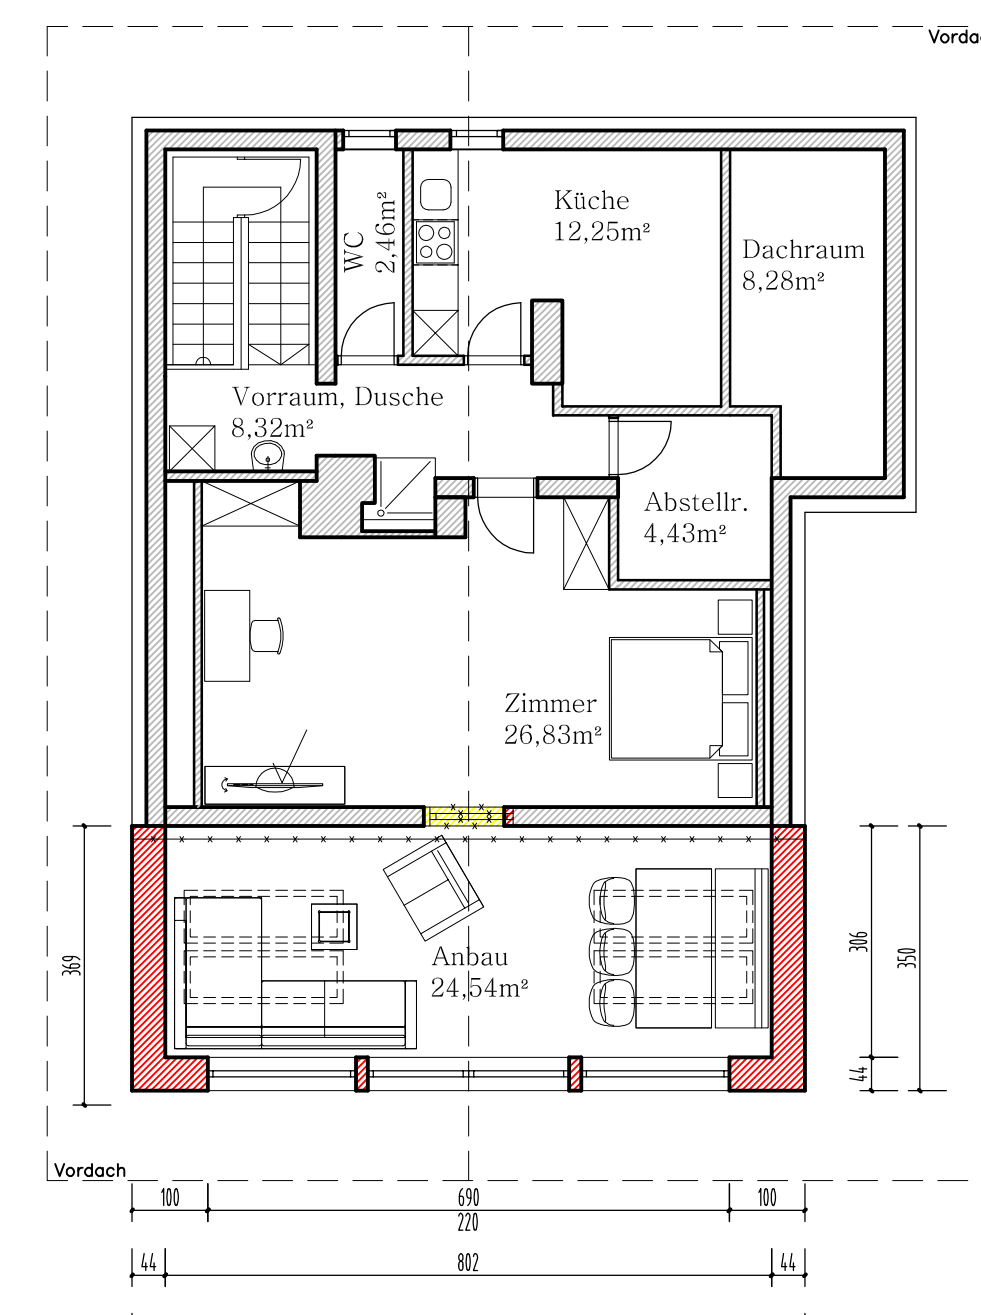


Dachgeschoss - Wfl 78,83m²

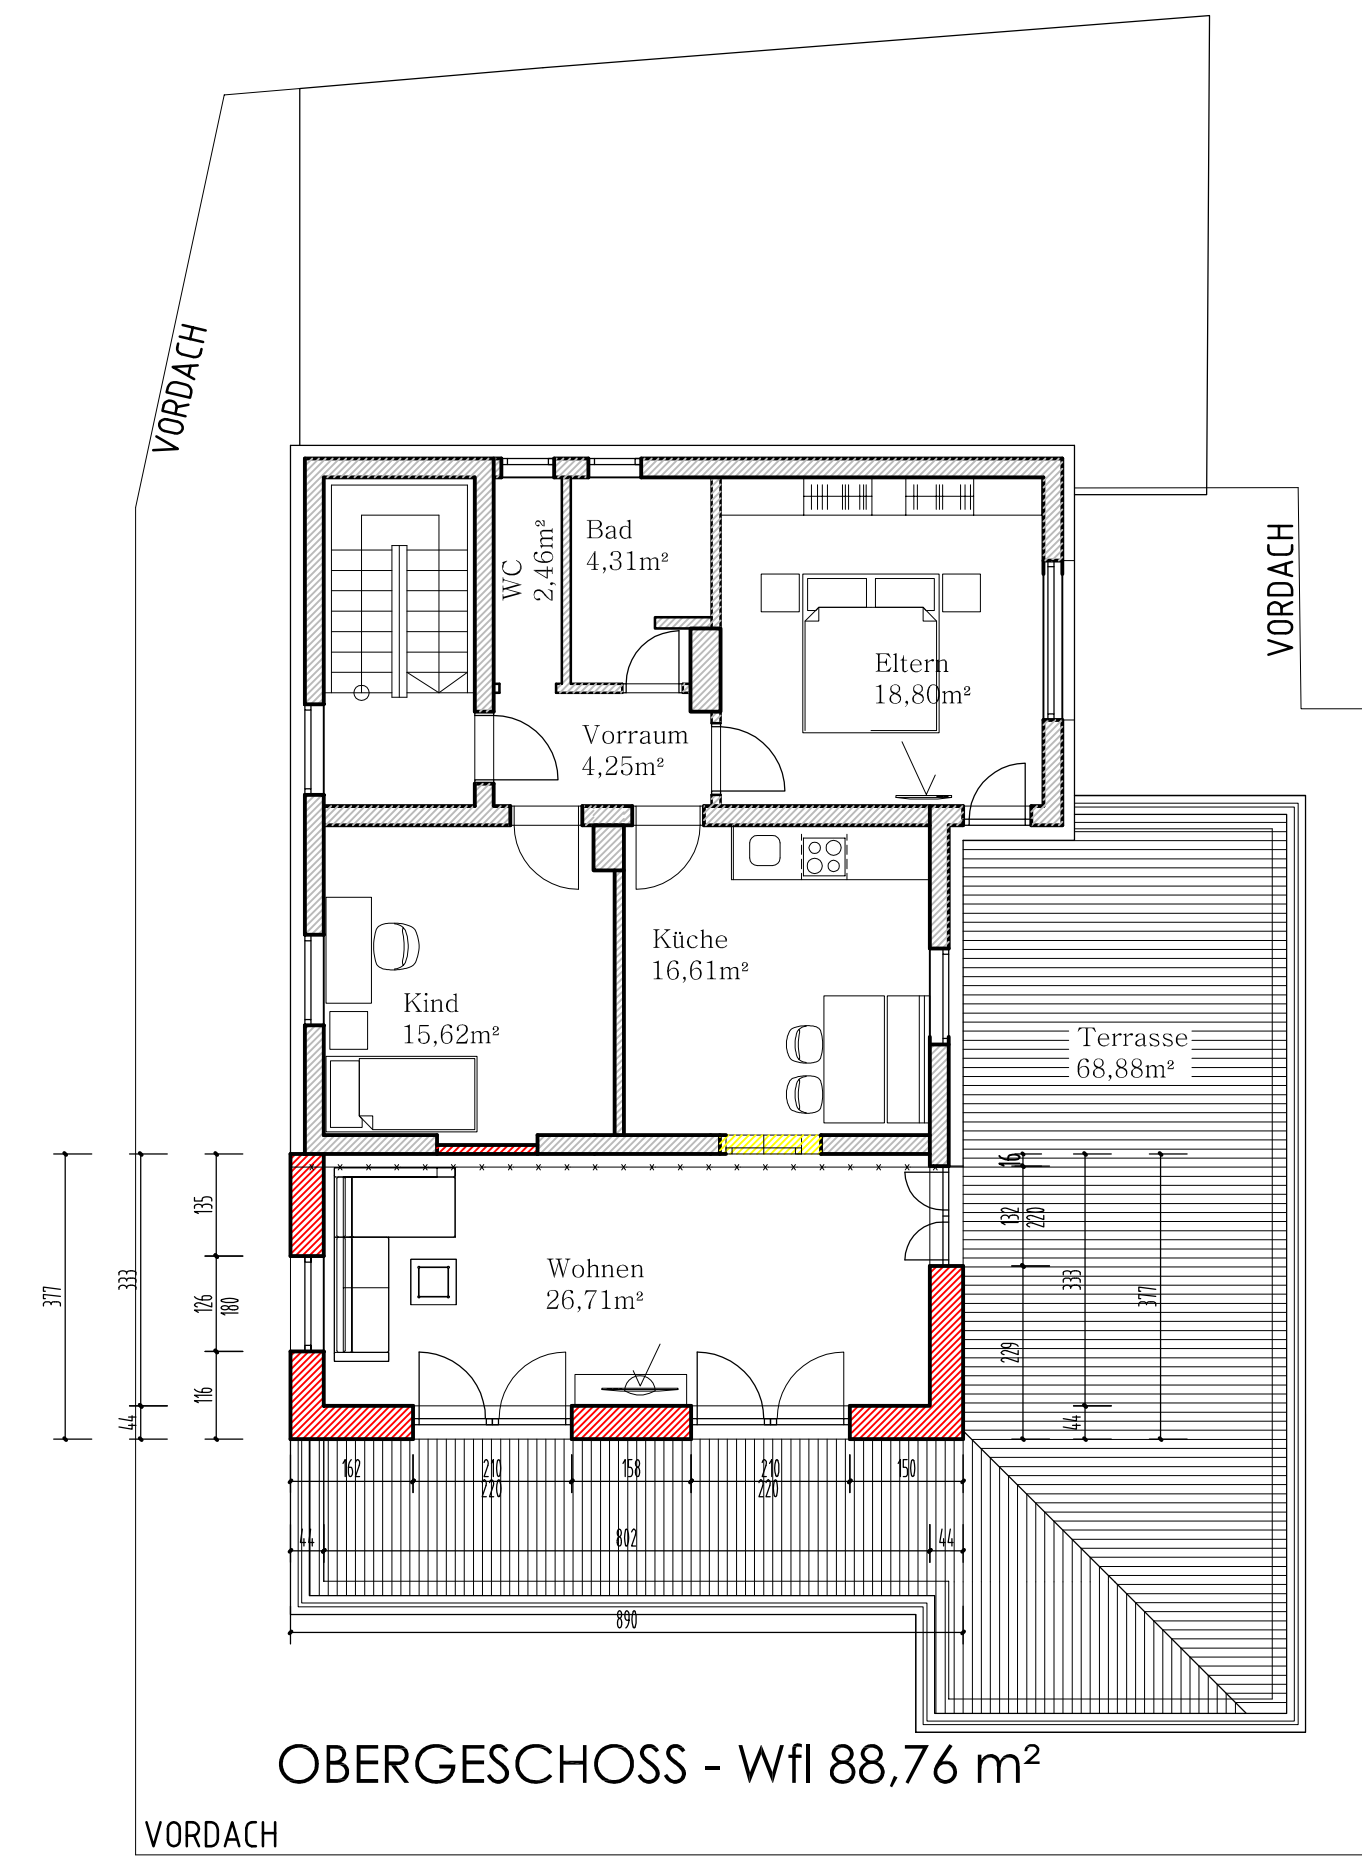


OBERGESCHOSS - Wfl 88,76 m²




ANSICHT OST

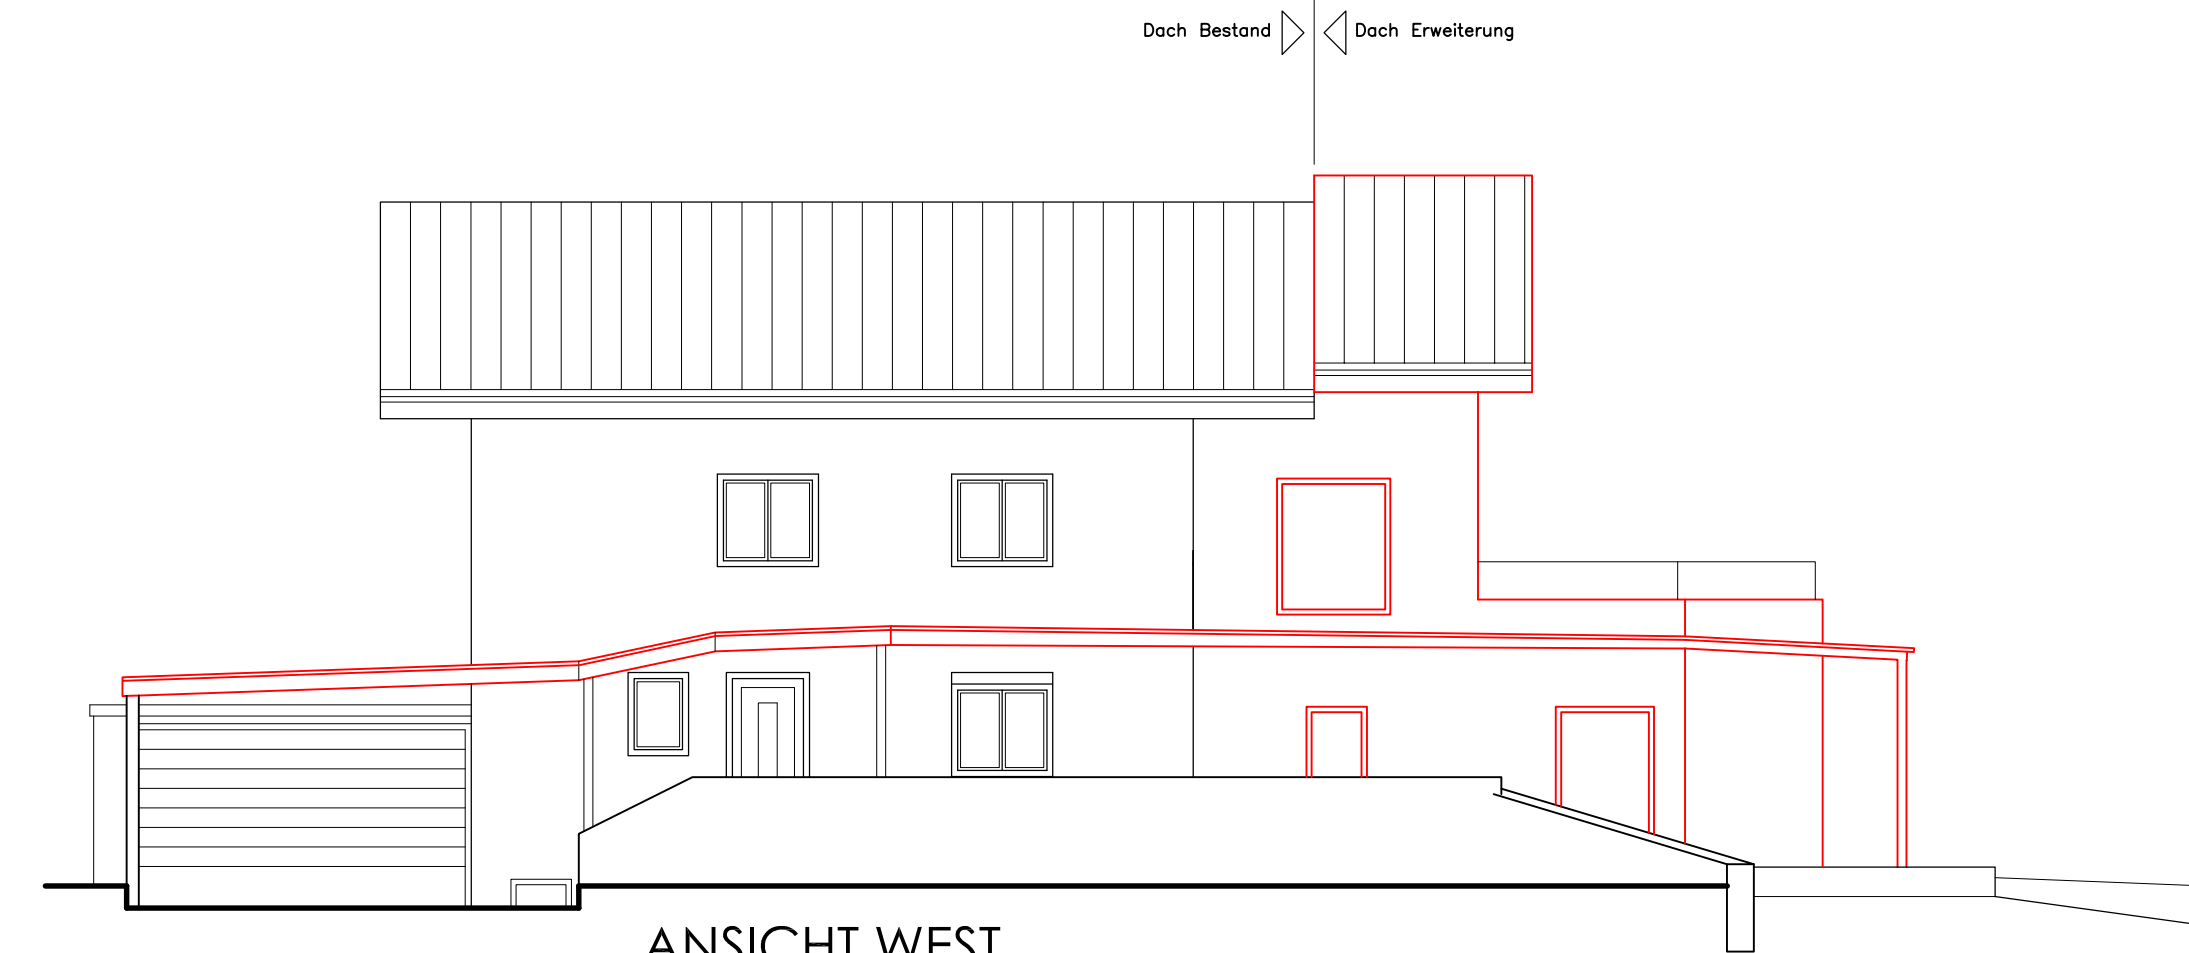


ANSICHT WEST

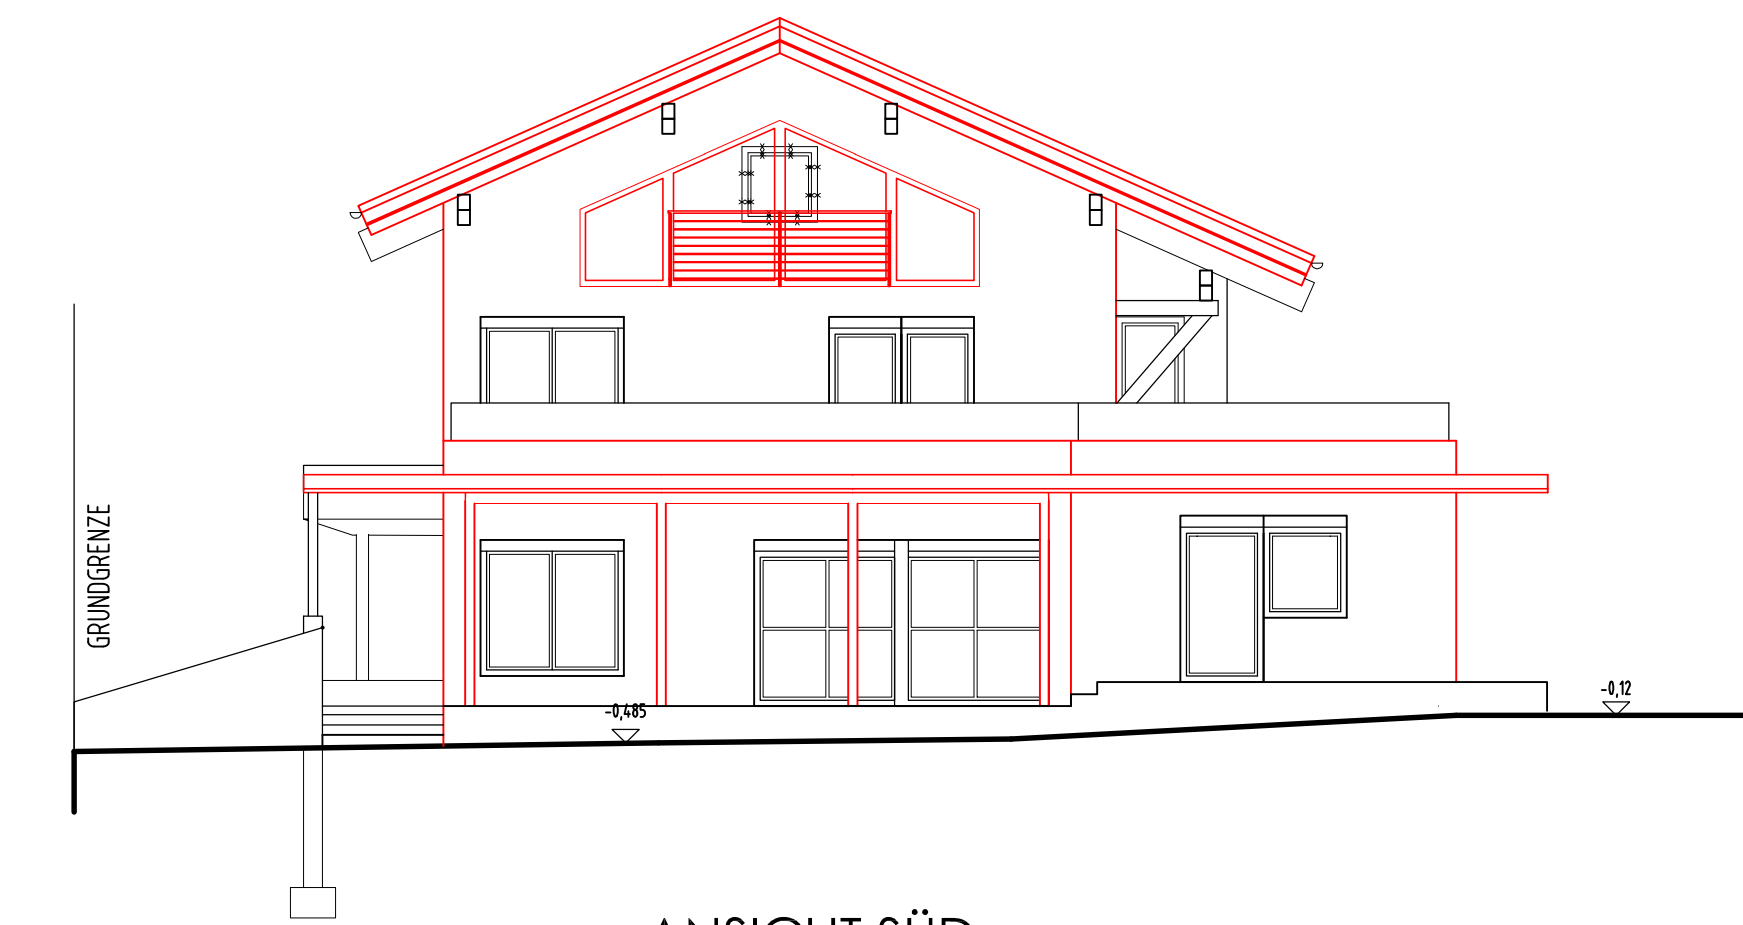

ANSICHT SÜD

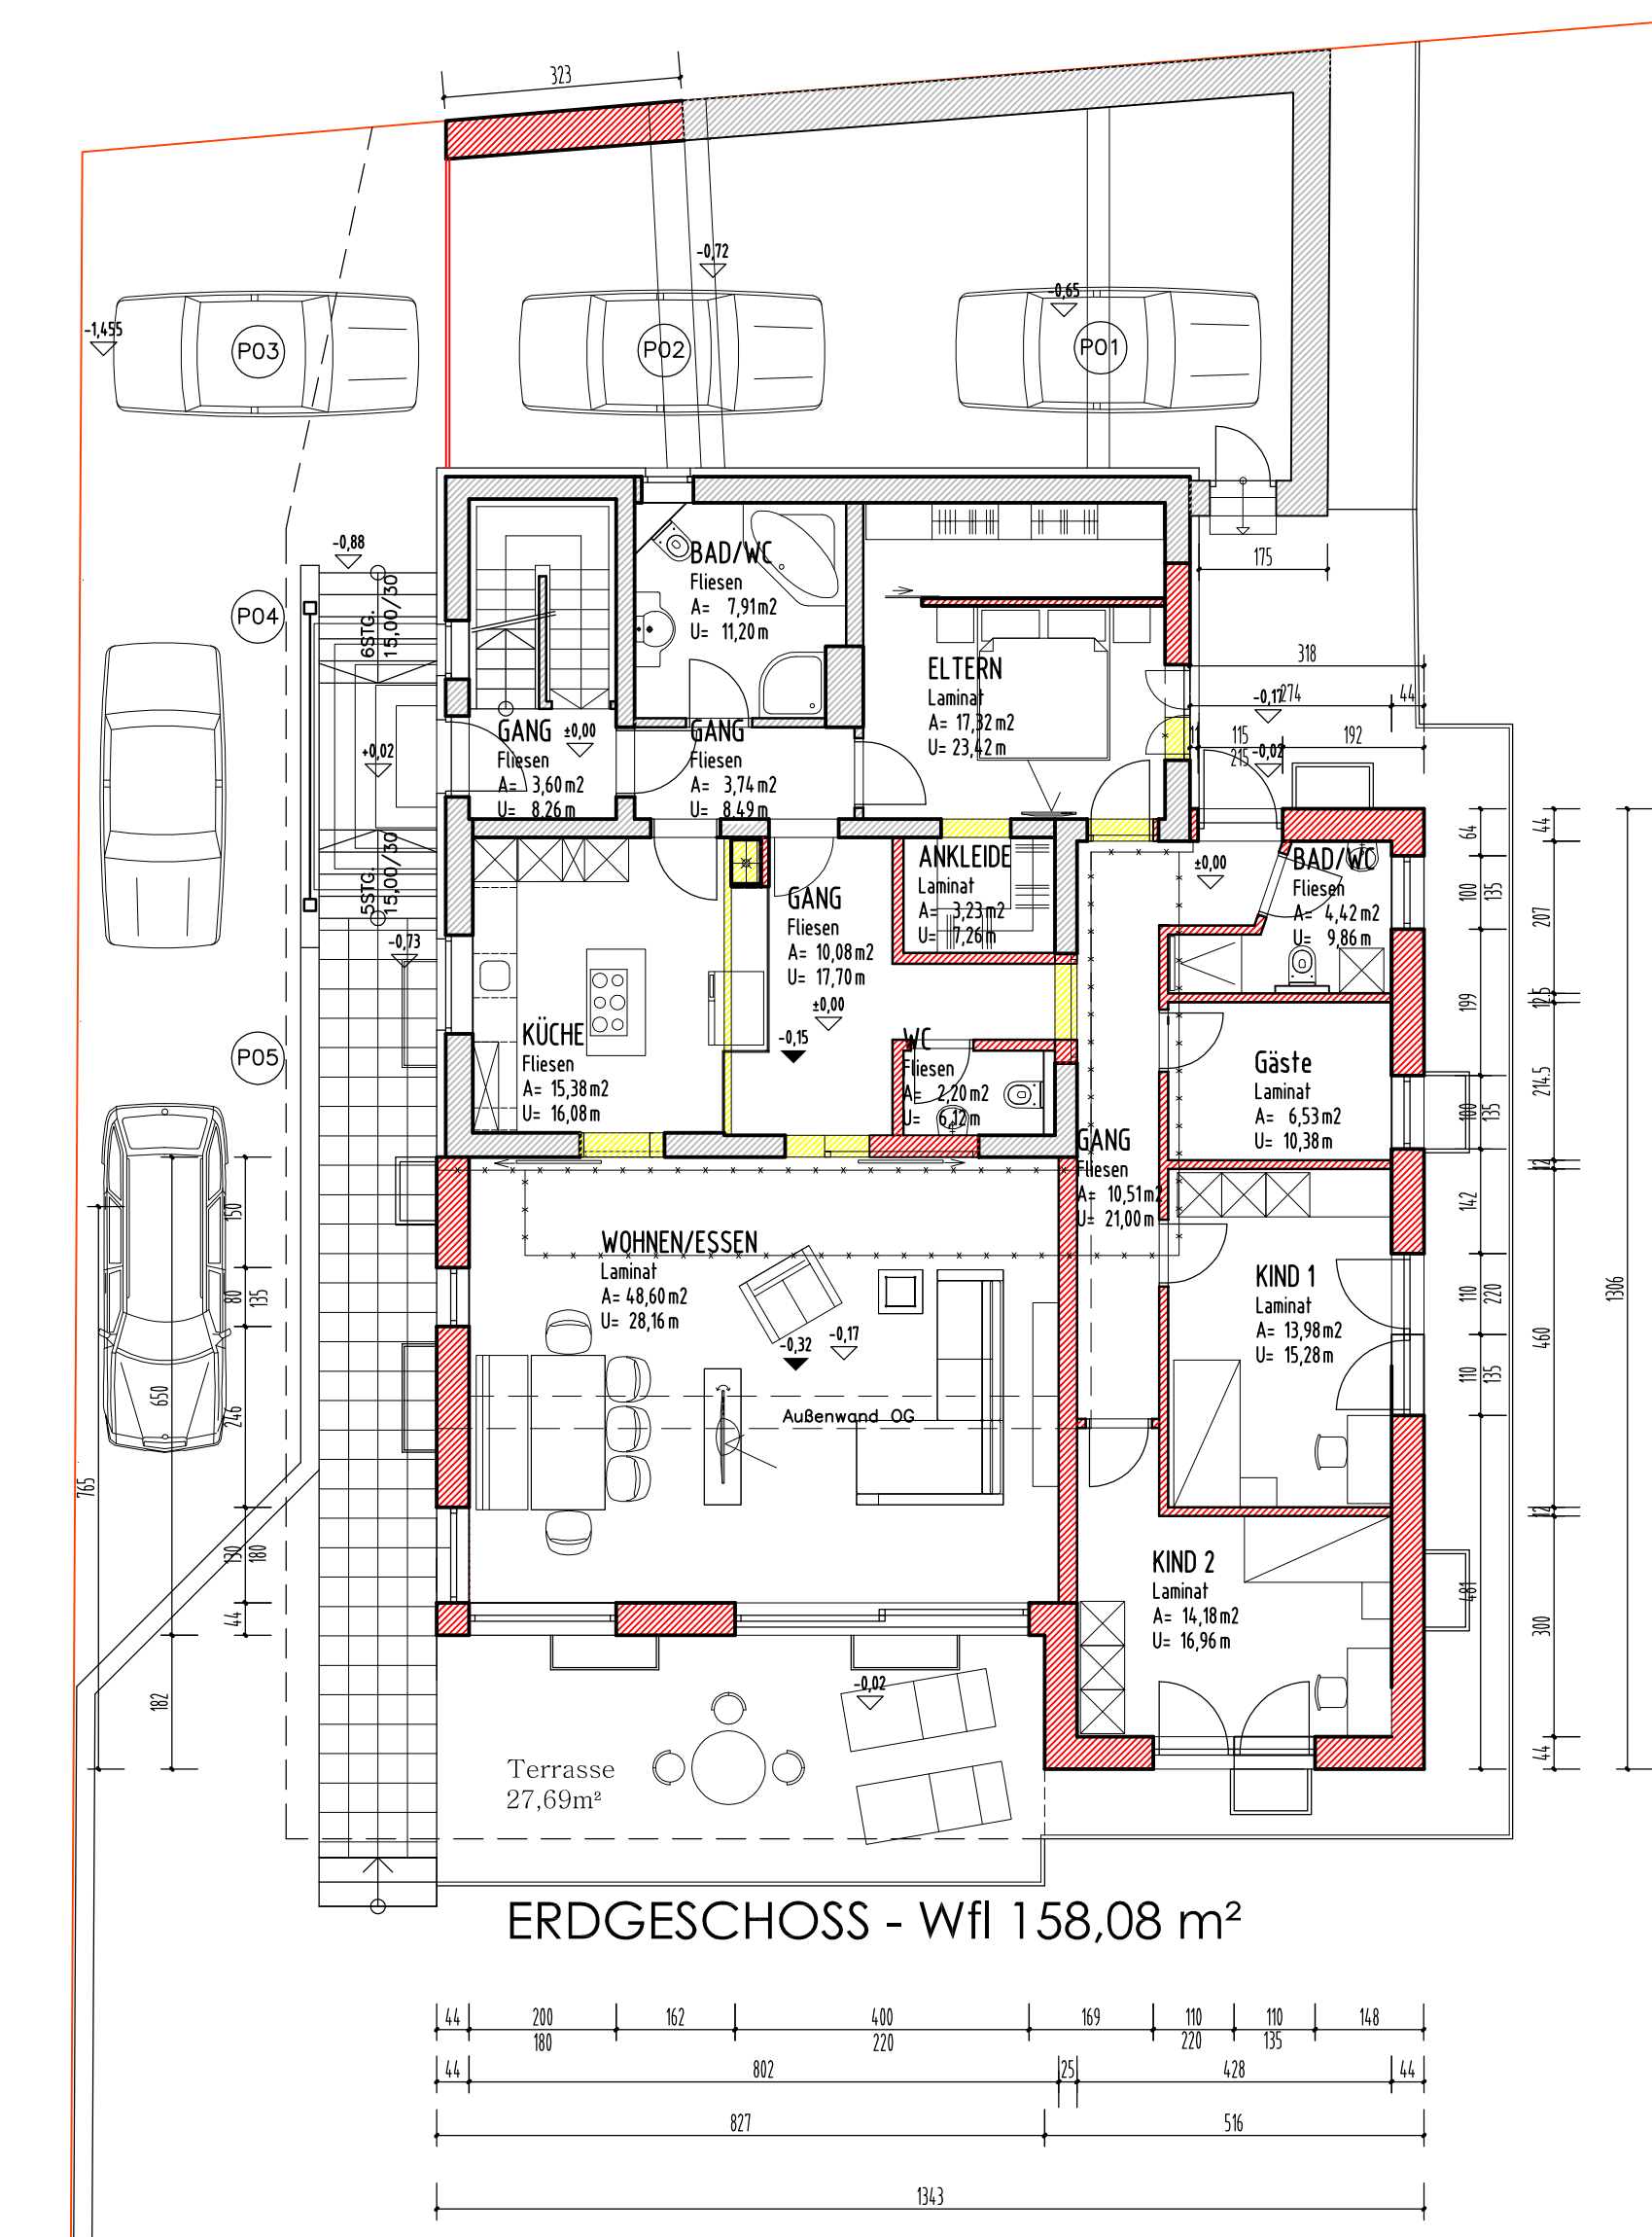

ERDGESCHOSS - Wfl 158,08 m²

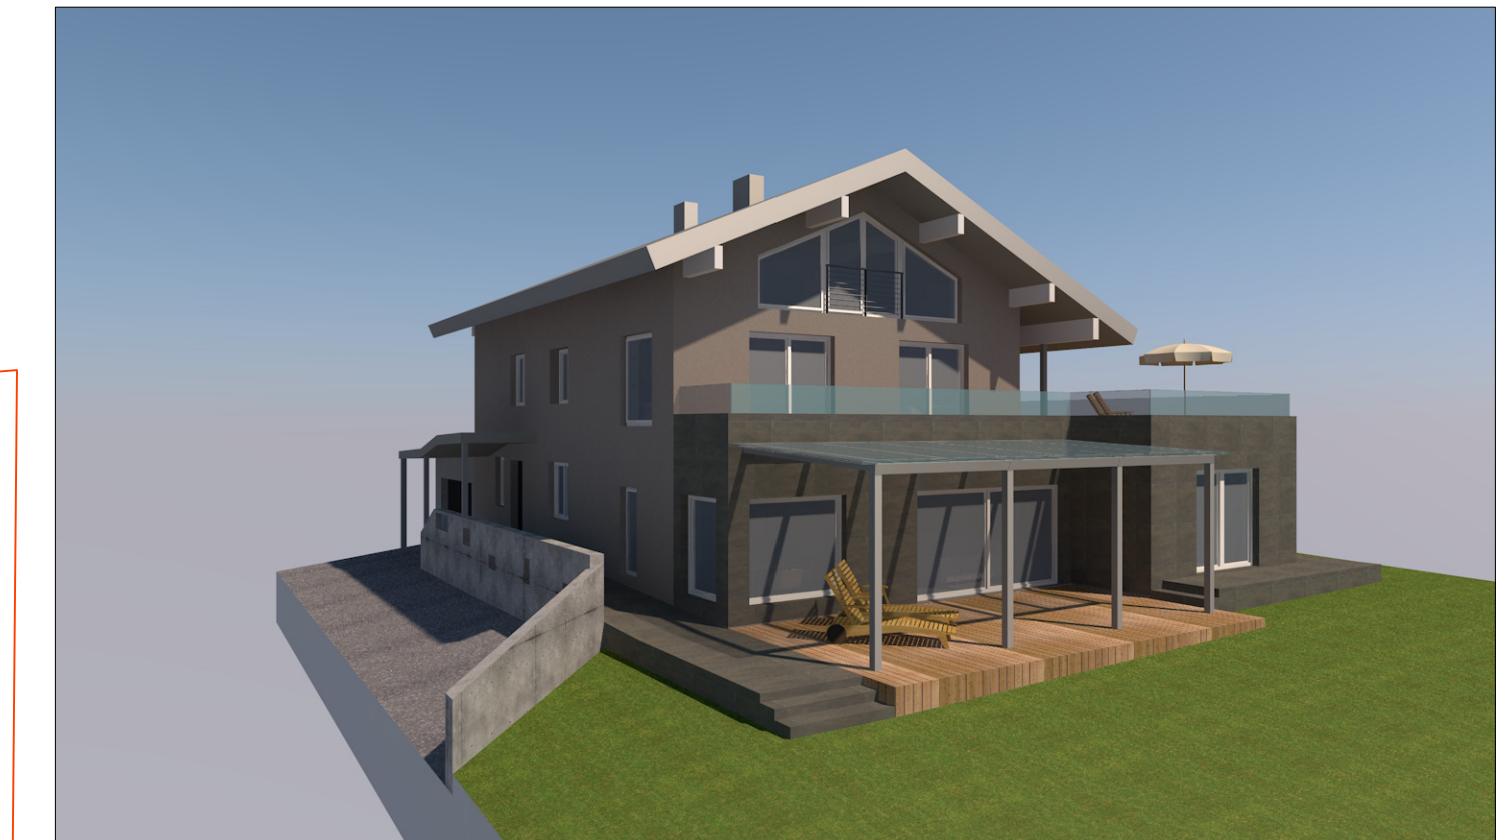

GRUNDRISS/ANSICHT/SCHNITT
LAGEPLAN

M 1:100
M 1:500

BAUHERR:

BEHÖRDE:

PLANER:

YORP BAUMEISTER
peter ritzer
PLANUNG STATIK BAUFÜHRUNG
4330 KUFSTEIN ALCHENKEMPERSTRASSE 11
TEL. 05372/65541-0 FAX 05372/65541-15
4341 6885 ADAM-HOCK-STRASSE 6 TEL. 05373/2993

KUFSTEIN, DEN 06.11.2015