


R-Nr:	0.02
F= 3.66m ²	U= 8.10 m
Sanitär Bes.	
Boden:	Fliesen Bestand
Decke:	Rohdecke
Beleuchtung:	vorhanden

R-Nr:	0.03
F= 7,05m ²	U= 10,66 m
Technik	
Boden:	Linoleum Bestand
Decke:	Rohdecke
Beleuchtung:	vorhanden

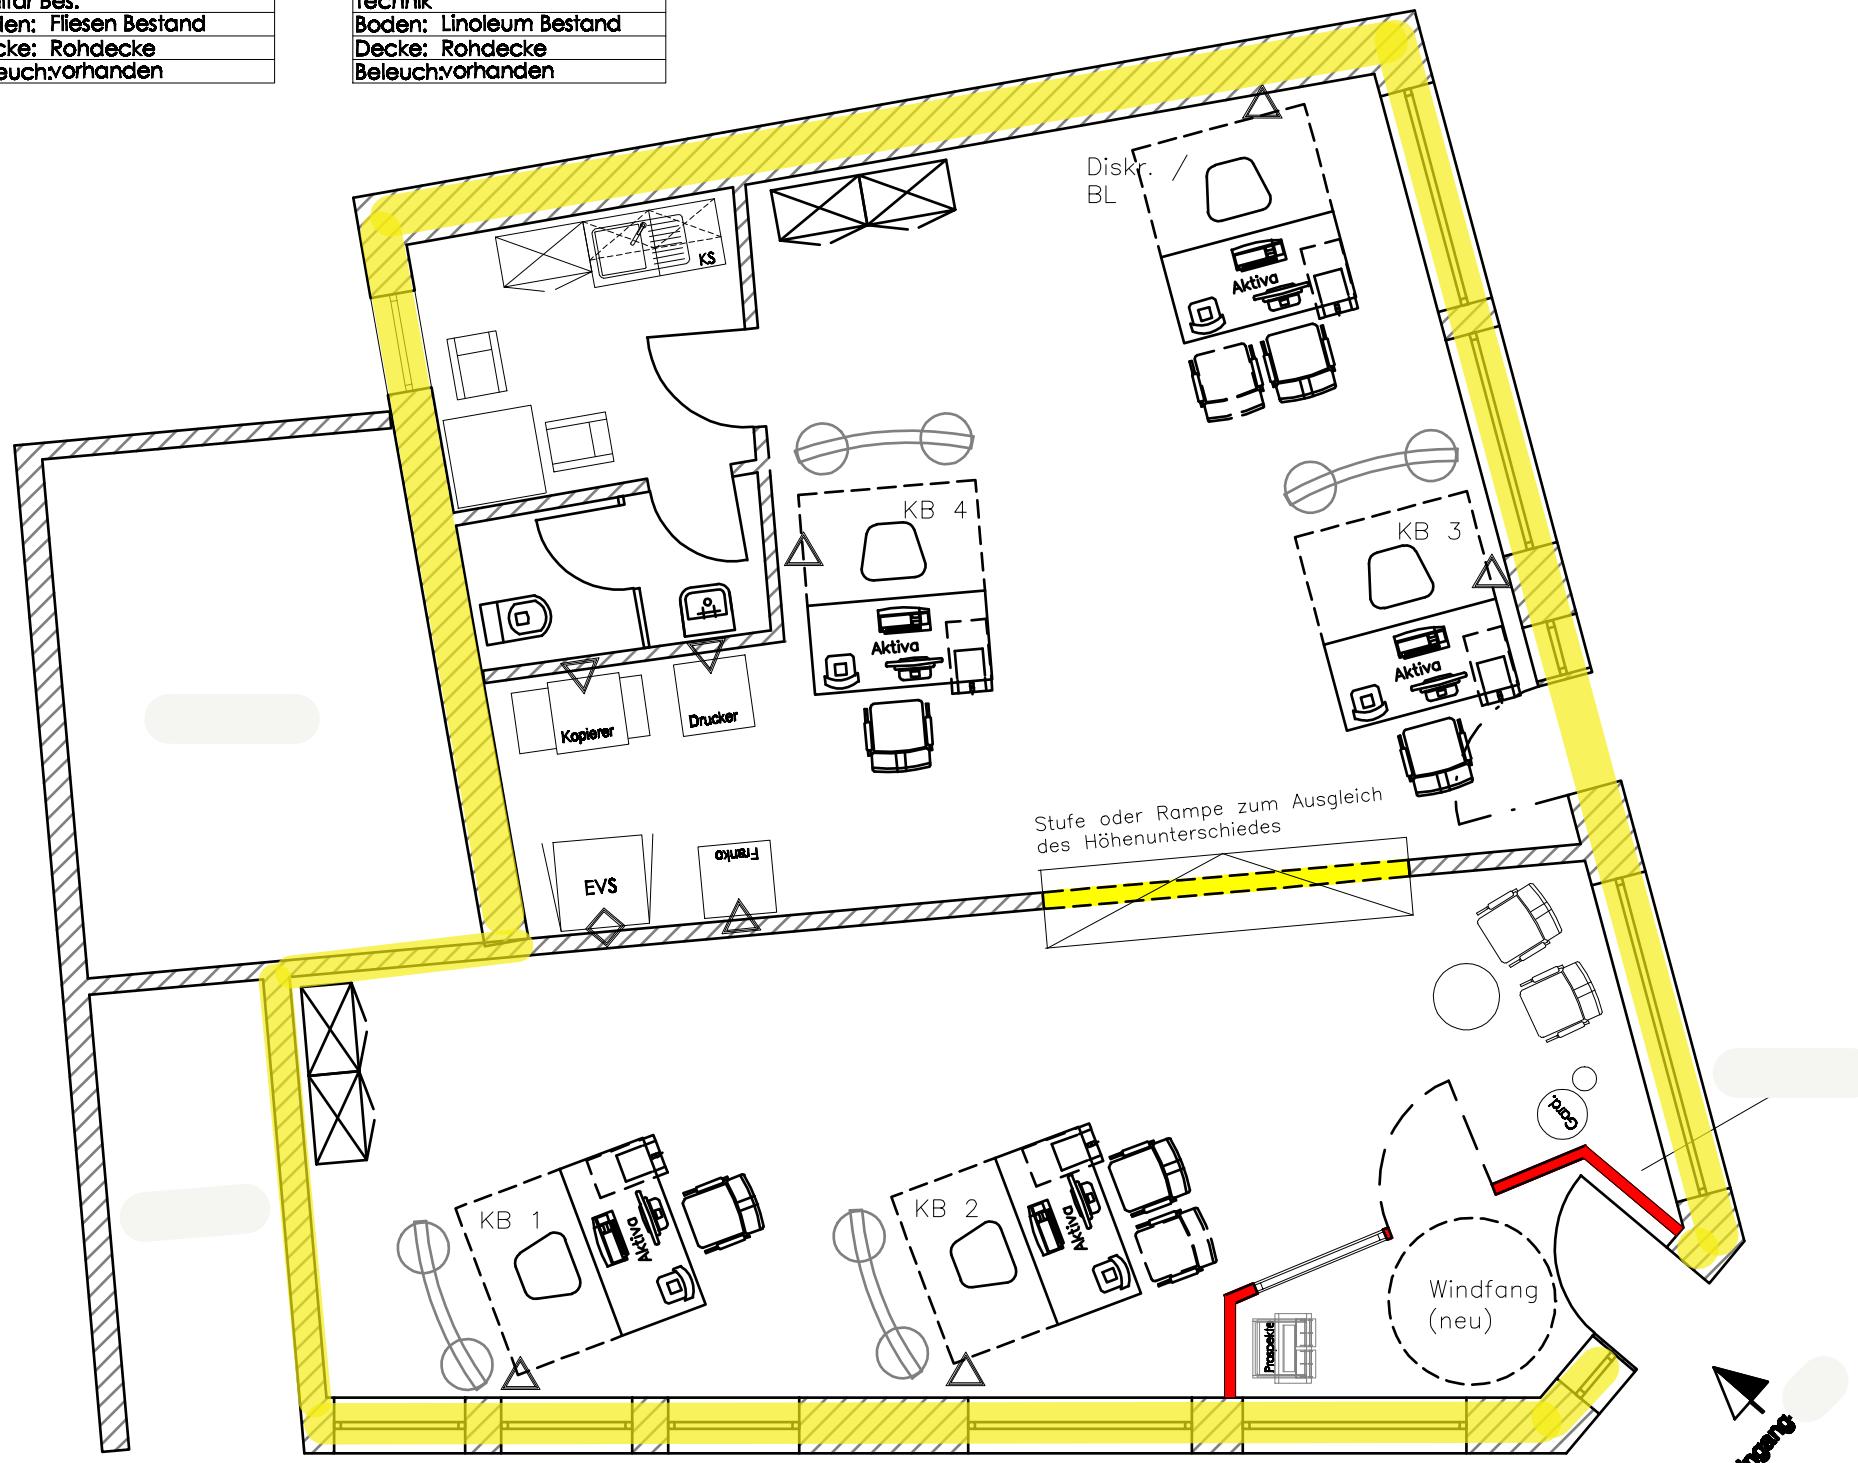

R-Nr:	0.01
F= 101.69m ²	U= 55.88 m
Kundenberatung	
Boden: Teppich Kendo	
Decke: Gipskarton	
Beleucht vorhanden - anpassen	

Zeichenerklärung

	Anschlussdosen für Bildschirm, Telefon und Elektro
	Anschlussbereich Elektro
	Kabelkanal senkrecht
	Türöffneranlage elektrisch
	Knopf für Türöffneranlage
	Terminal Zugangssicherung
	5-Ltr-Kochendwassergeät
	Anschlussbereich Telefonanlage
	Nebenstellenapparat
	Zentrale/Vermittlung

Objektdaten

Mietfläche	:	ca. 114	m ²	lichte Raumhöhe	
weitere Etagen	:			Rohbaudecke	: 4,71 m
Gesamtmiethfläche	:	ca. 114	m ²	abgeh. Decke	: 4,02 / 2,87m
Keller	:		m ²	Deckenart	: OWA
Boden	:		m ²	Raster	: cm
bezugsfertig	:			sichtbare Unterzüge:	
Sonstiges	:			statische Nutzlast	: KG/ m ²

A large, light gray rectangular area with rounded corners, centered on a white background. This gray box represents the main content area of the slide.

Dienststelle	7186 03 SSt Parchim Blutstr. 20, Parchim	EG
Vermieter		M 1 : 100