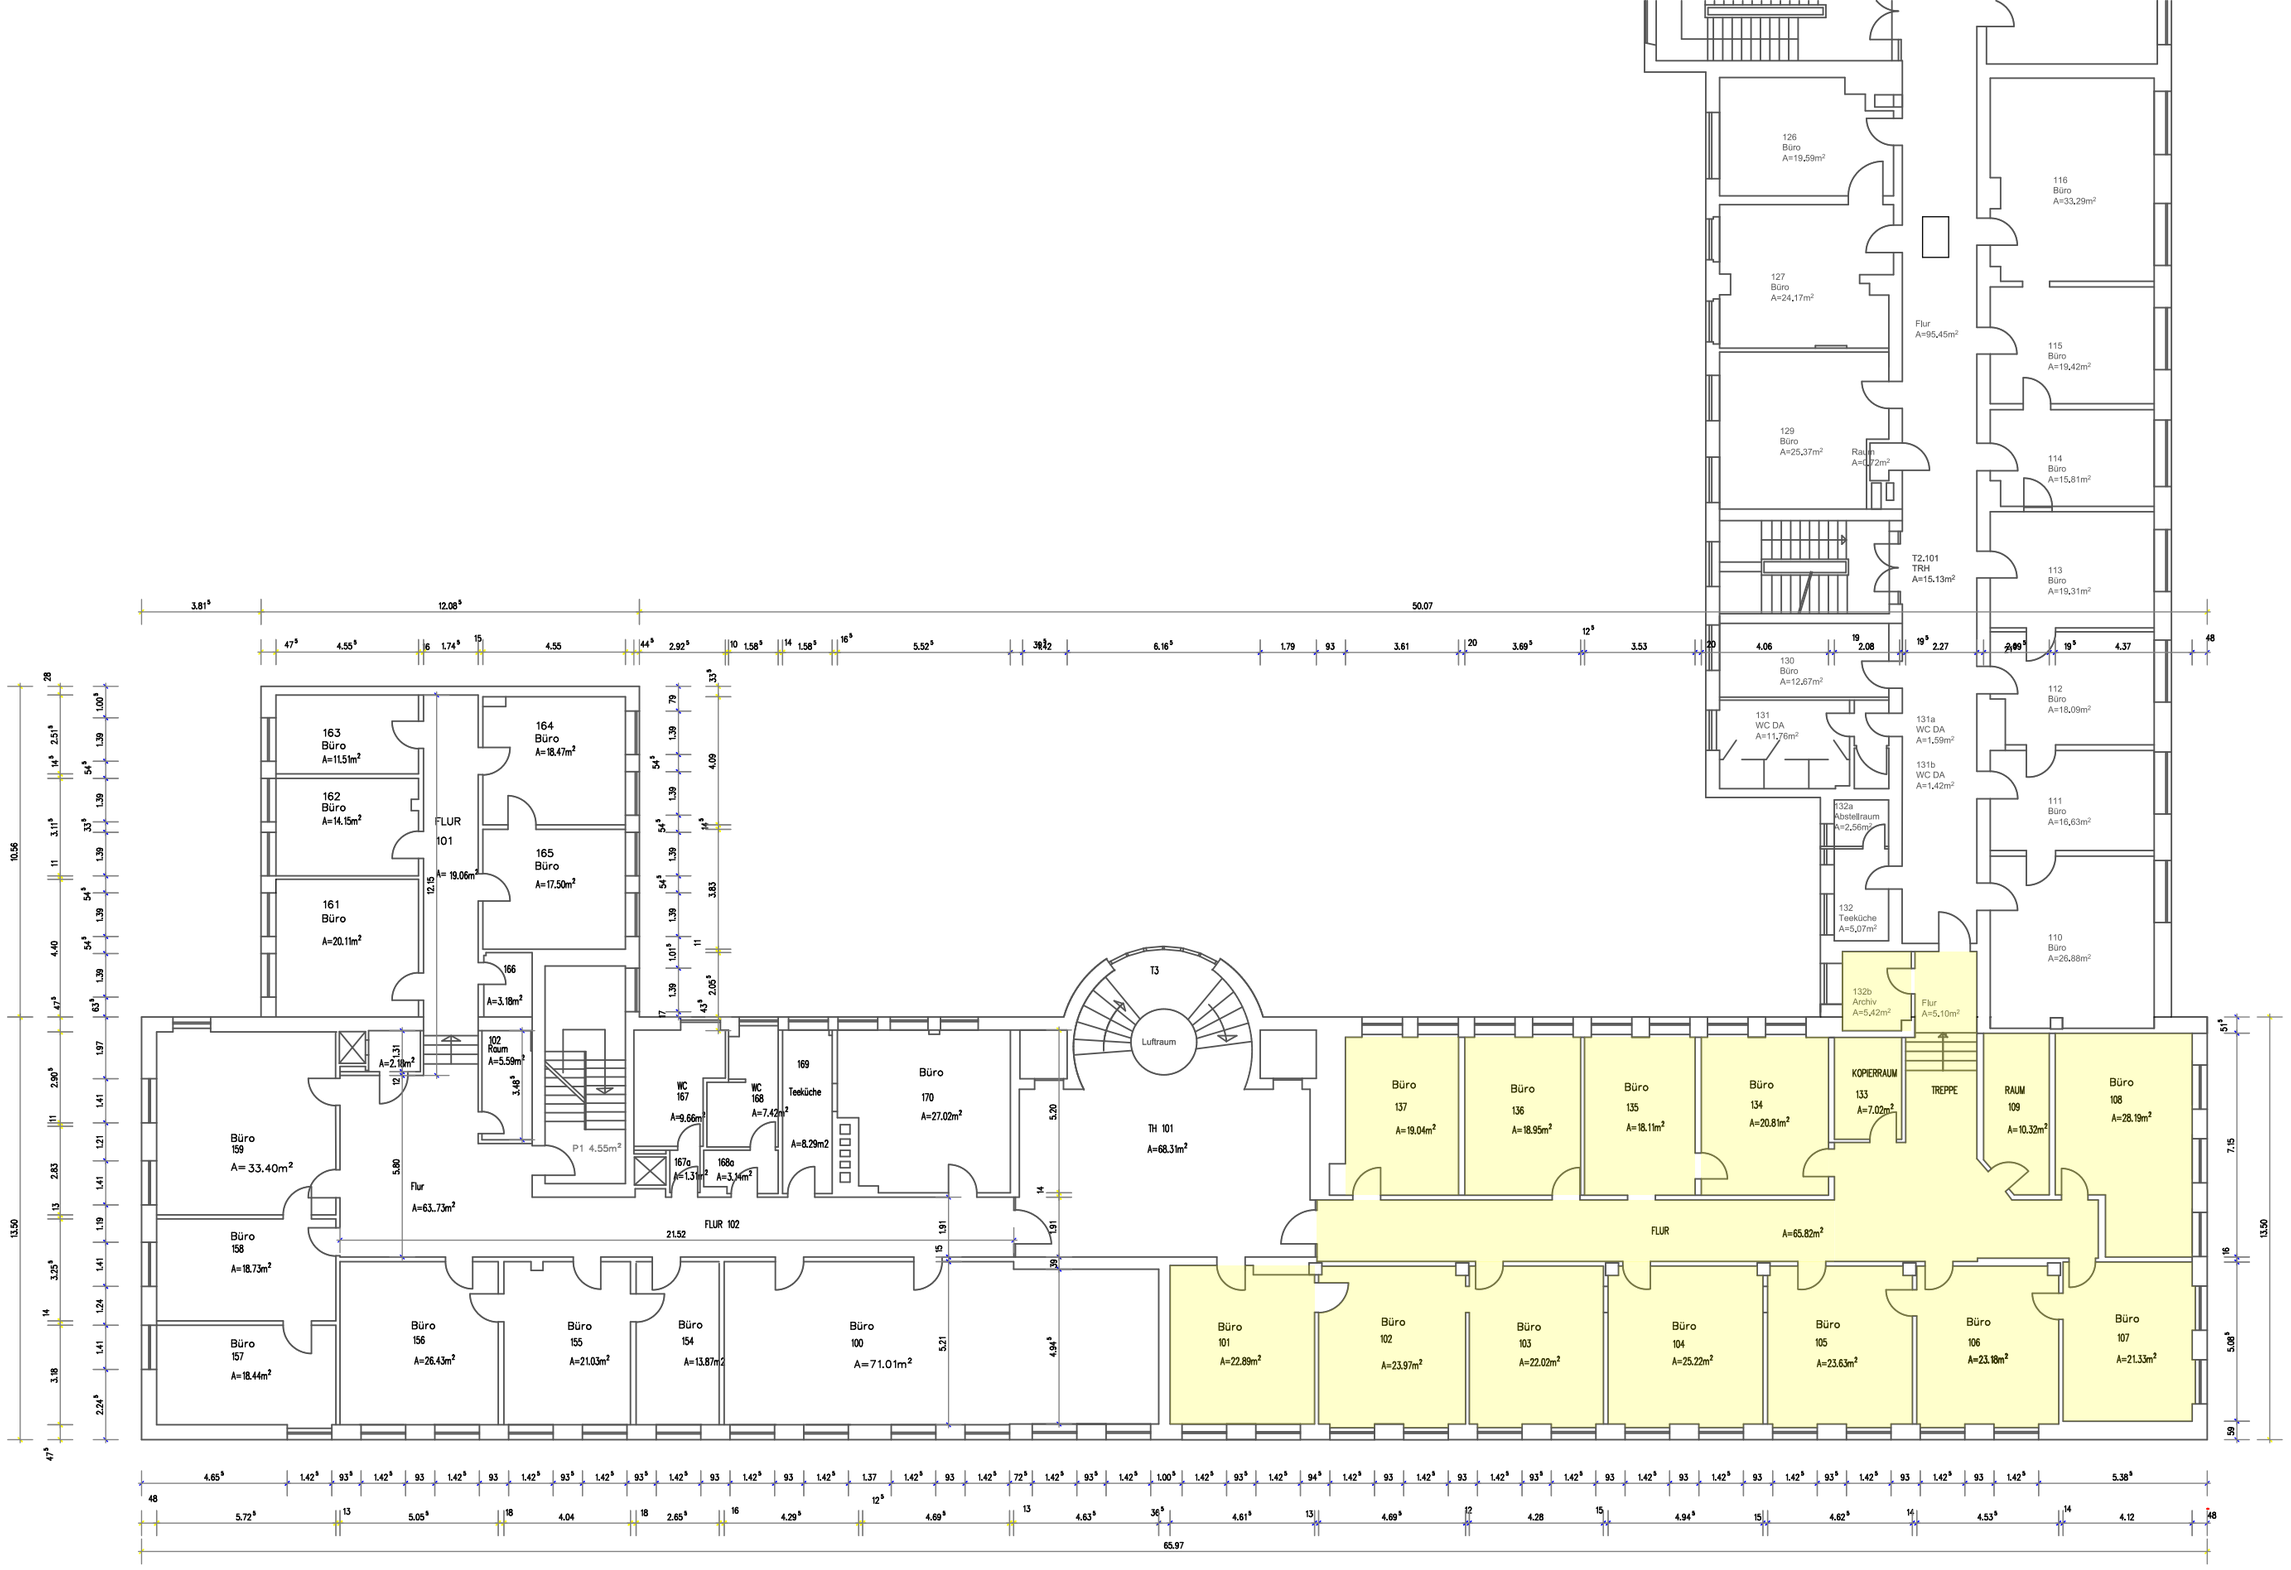

I OBERGESCHOSS

Projekt	Ständeplatz 17 34117 Kassel	Blatt Nr. I OG
Bauherr	Skan GmbH Friedrich Ebert Str.45-47 34117 Kassel	Datum 18.01.2024
Planung	Brunsch & Meyer AG Friedrich Ebert Straße 45-47 34117 Kassel	MaßstabMaßstab