

Schlafzimmer mit einem Fenster

Badezimmer mit
Fußbodenheizung

Waschküche mit
Hofzugang

Treppe

Küche


Kammer unter der Treppe

Wohnzimmer mit zwei Fenster

Flur

Haustür

E G

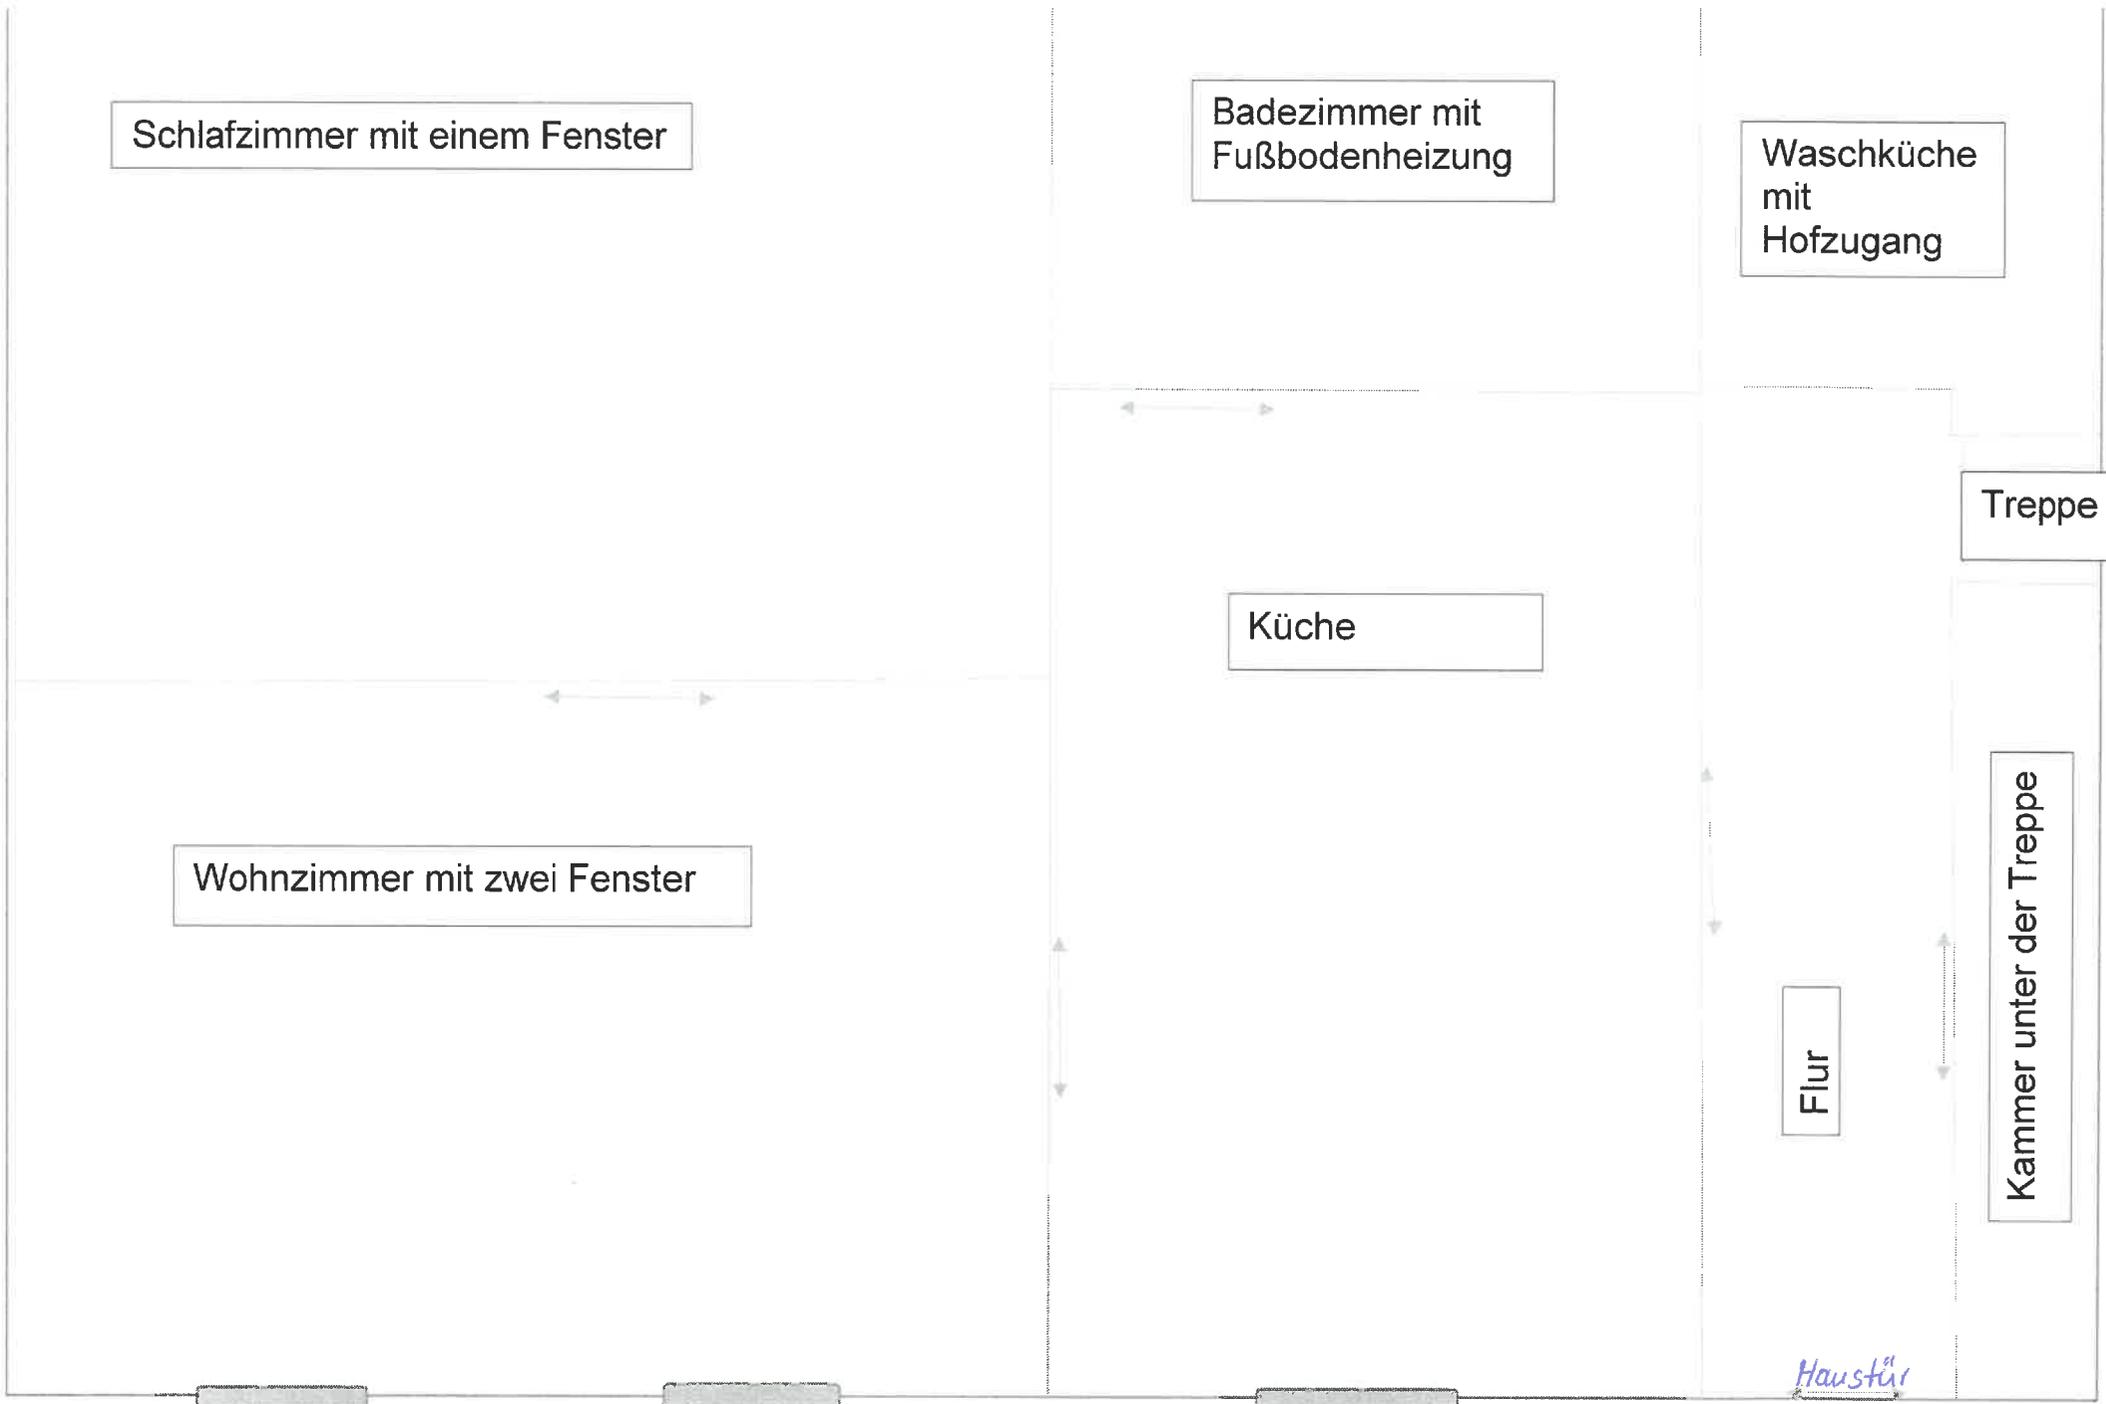

Oberer Bereich nicht ausgebaut

Treppe nach oben

OG