


# LAGEPLAN M : 1 : 500

GEM. BRECKERFELD  
FLUR 27

Die Prüfung erstreckt sich nur  
auf die Entwässerungsanlagen.

Grundstücksentwässerungsanlagen  
sind gemäß DIN 1936 Blatt 1, 2 u. 3  
herzustellen.

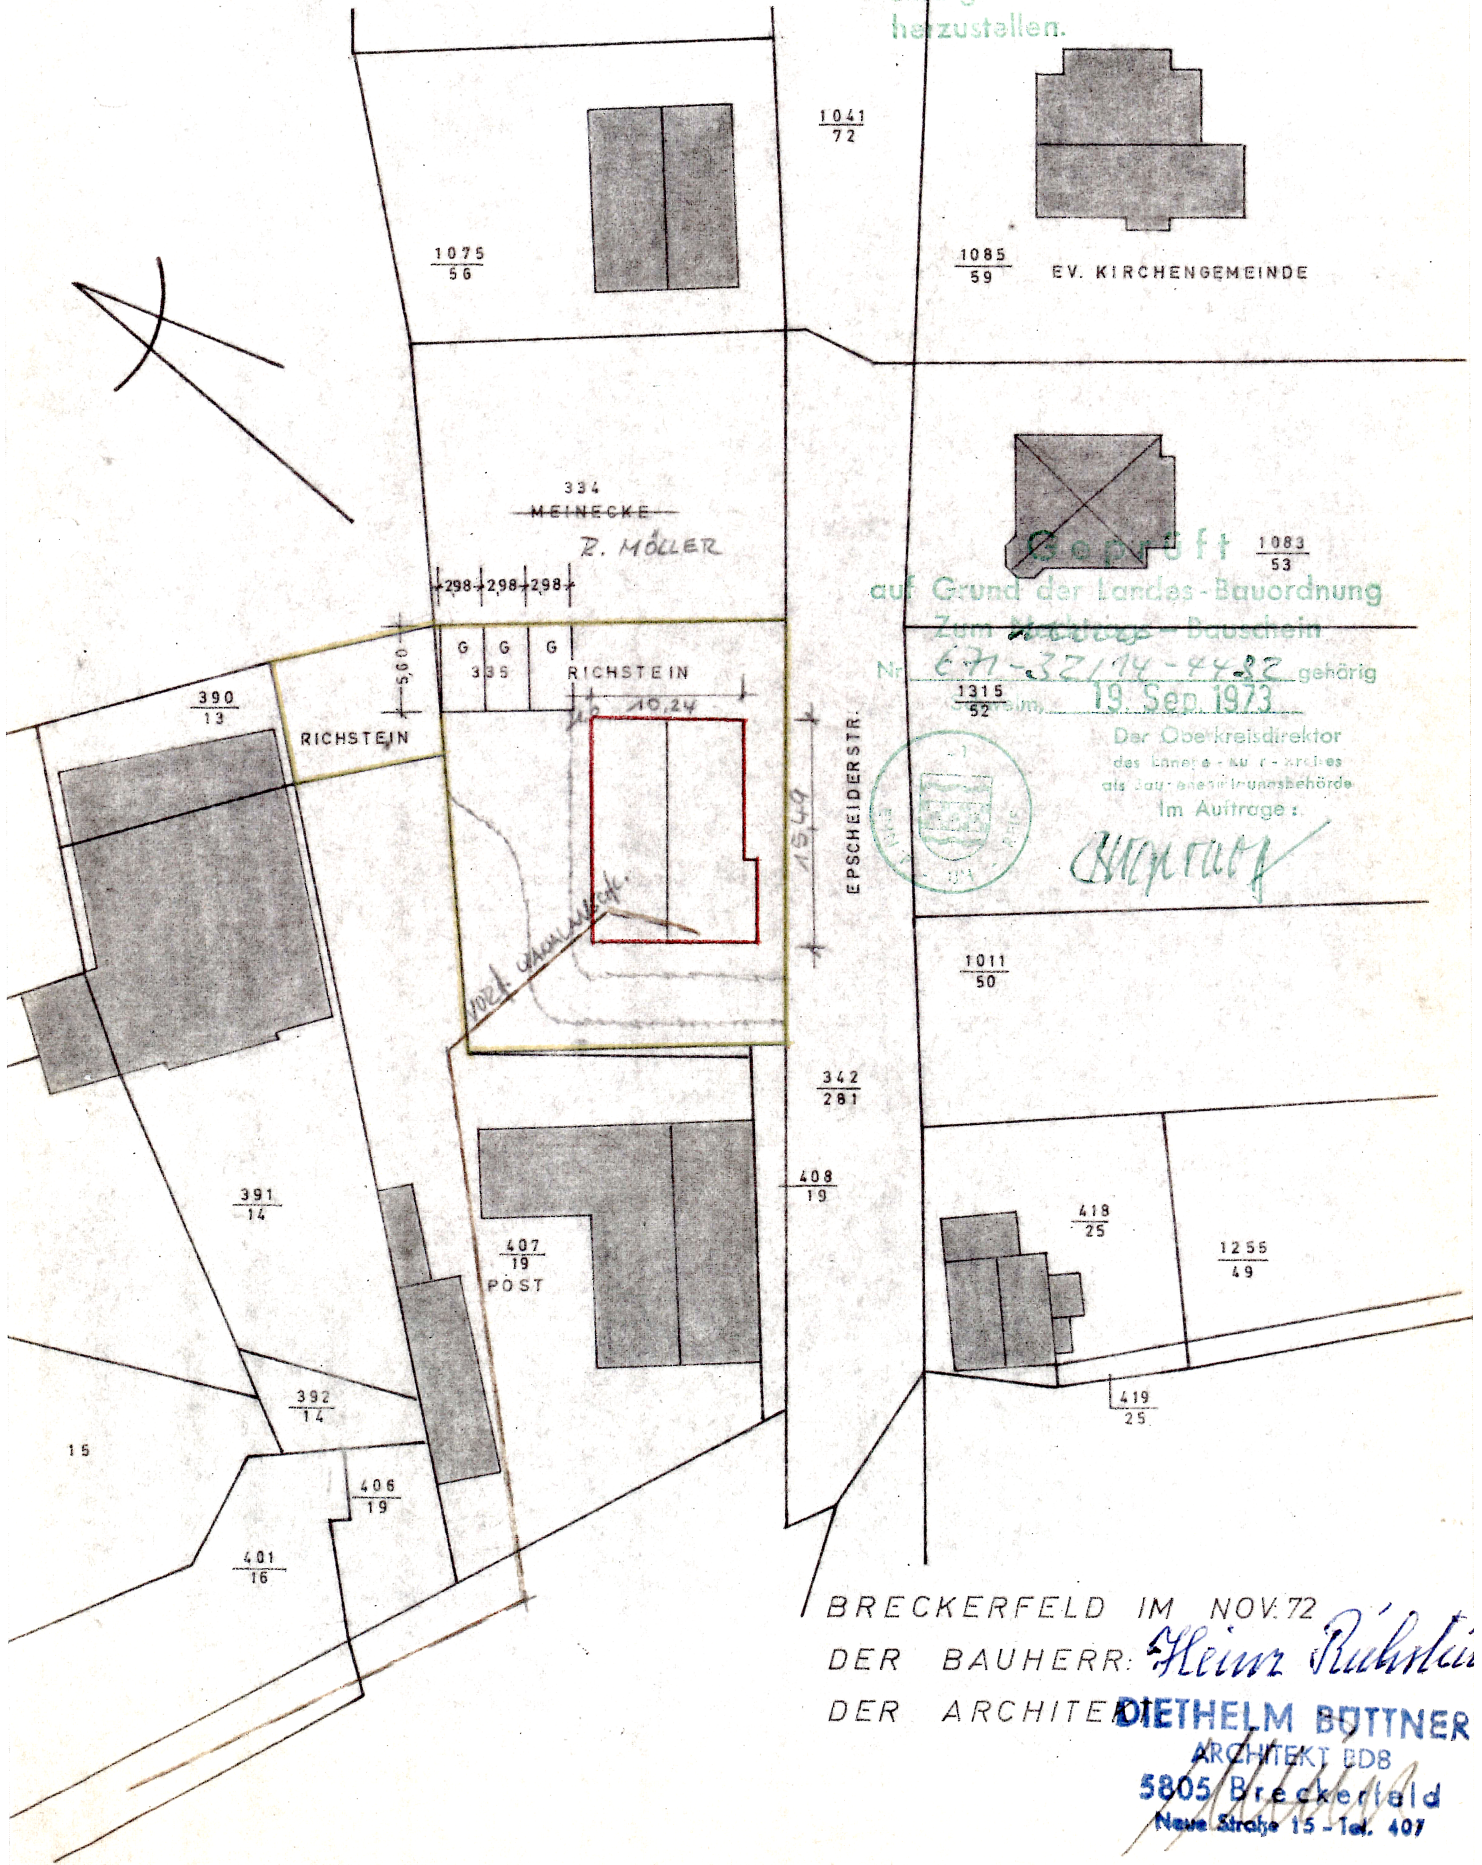

*Geprüft*  
auf Grund der Landes-Bauordnung  
Zum ~~Wasser~~ - Bauschein

Nr. *671-32/94-4482* gehörig  
1315/52  
19. Sep 1973



Der Oberkreisdirektor  
des Landes - Bau - Archtes  
als Bauaufsichtsbehörde  
Im Auftrage:

*Klein*

BRECKERFELD IM NOV. 72  
DER BAUHERR: *Heinz Rühstien*  
DER ARCHITECT: **DIETHELM BÖTTNER**  
ARCHITECT EDB  
5805 Breckerfeld  
Neue Straße 15 - Tel. 407