


Baugemeinschaft Florianstraße / Jägerweg Sondelfingen

HAUS "FLORI"

ERDGESCHOSS M=1:200

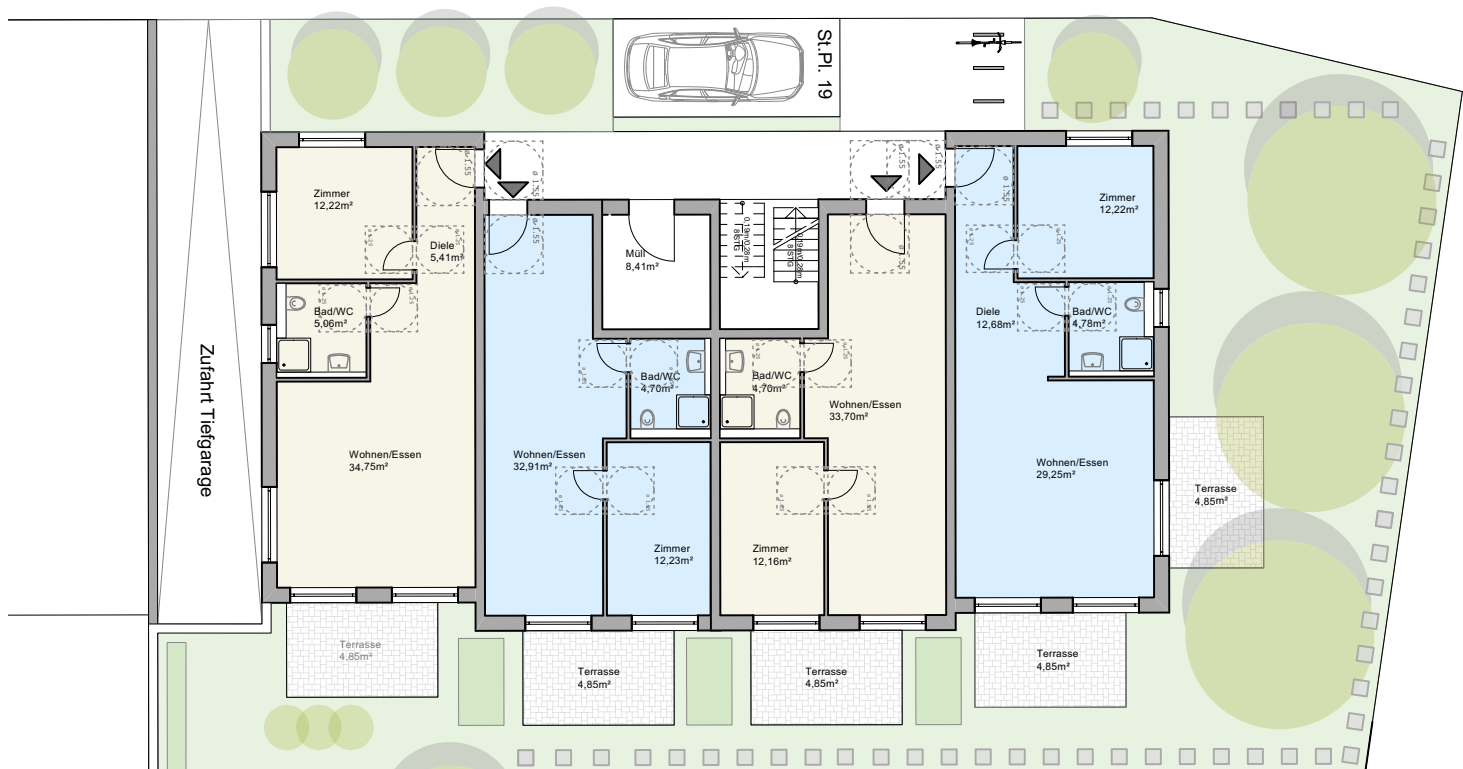

Wohnung 8
2,5 Zi
62,30 m²

Wohnung 9:
2,5 Zi
54,69 m²

Wohnung 10:
2,5 Zi
55,42 m²

Wohnung 11:
2,5 Zi
68,64 m²

w5
Planungsgesellschaft mbH

Breslauer Str. 2
72072 Tübingen
T 0 70 71 - 79 52 03-0
F 0 70 71 - 79 52 03-19
E info@w5uenf.de

Baubetreuung
Wolfgang Bisinger

Neue Straße 7/1
72820 Sonnenbühl
T 0162 - 2594755
E WBisinger@bisinger-consult.de