


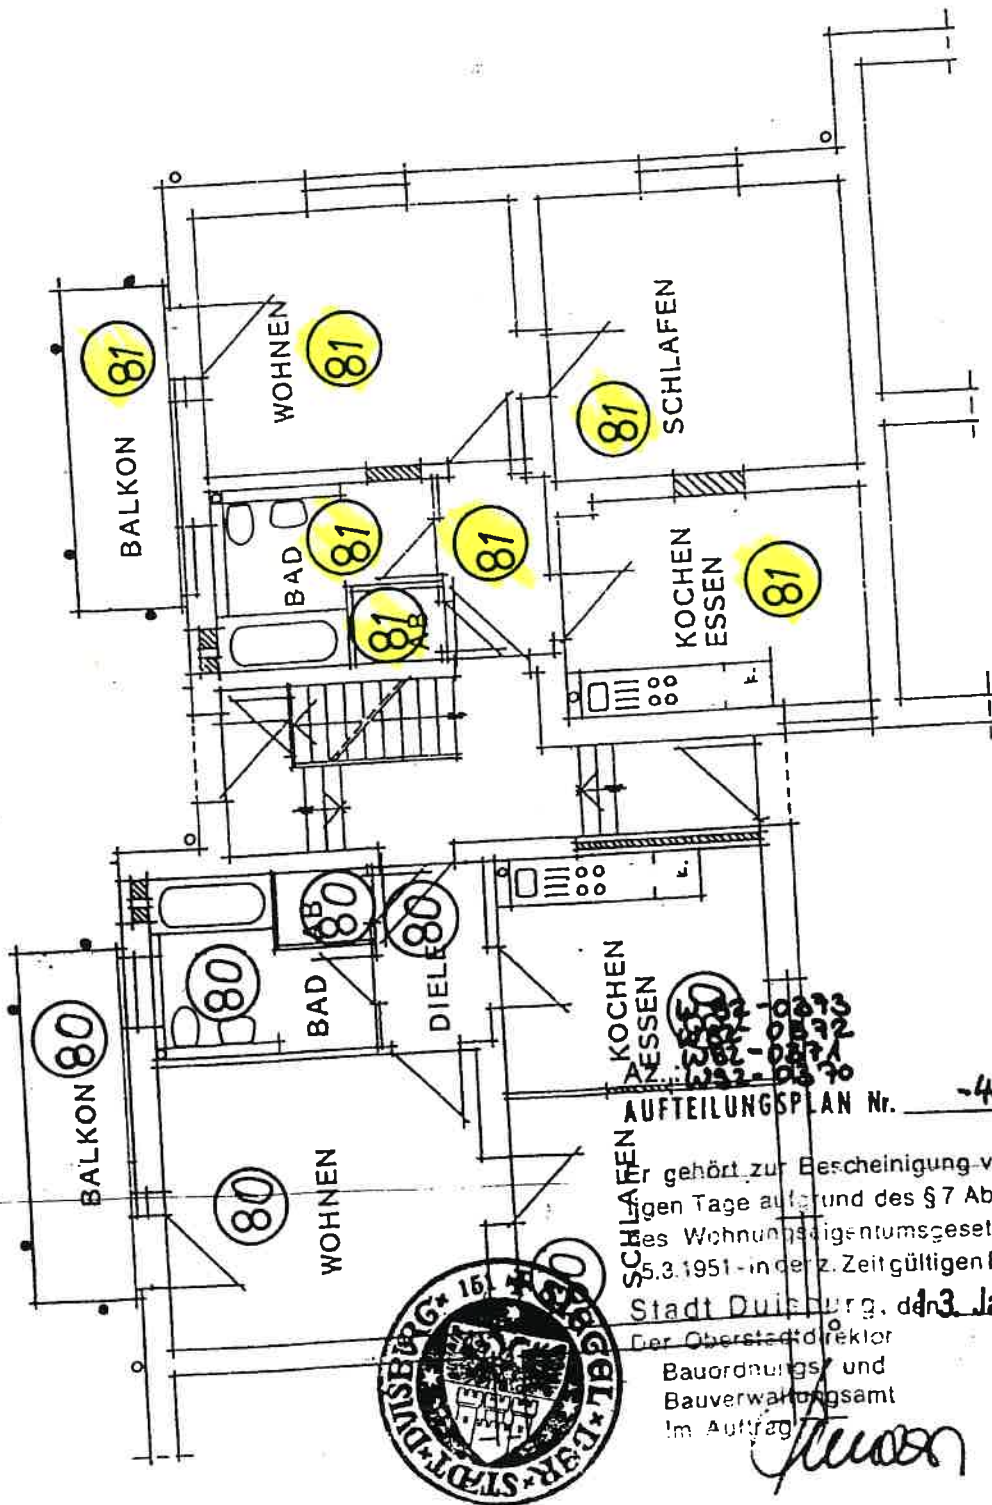

AUFTEILUNGSPLAN Nr. -49-

Schlafen gehört zur Bescheinigung vom heutigen Tage auf Grund des § 7 Abs. 4 Nr. 2 des Wohnungseigentumsgesetzes vom 5.3.1951 in der z. Zeit gültigen Fassung - Stadt Duisburg, d. 3. Jan. 94 - Der Oberstadtdirektor Bauordnungs- und Bauverwaltungsamt Im Auftrag

Handwritten signature

SANIERUNG
WOHNANLAGE
DUISBURG-HÜTTENHEIM
BLOCK II. "NEUPLANUNG"
ROSENBERGSTRASSE 10
ERDGESCHOSS
M 1 : 100
GEZ.: ST. 14.11.1989
ARCHITEKTURBÜRO
WERNER KEIDEL
BONIFATIUSSTRASSE 1
6427 BAD SALZSCHLIRF
TEL.: 06648 / 2044 - 45

Anlage 6

2.92


2.91

SANIERUNG
WOHNANLAGE
DUISBURG-HÜTTENHEIM
BLOCK II. "NEUPLANU"
ROSENBERGSTRASSE 10
KELLERGEOSCHOSS

M 1 : 100

GEZ.: ST. 14.11.1985

ARCHITEKTURBÜRO
WERNER KEIDEL
BONIFATIUSSTRASSE
6427 BAD SALZSCHLIR
TEL.: 06648 / 2044 - 1

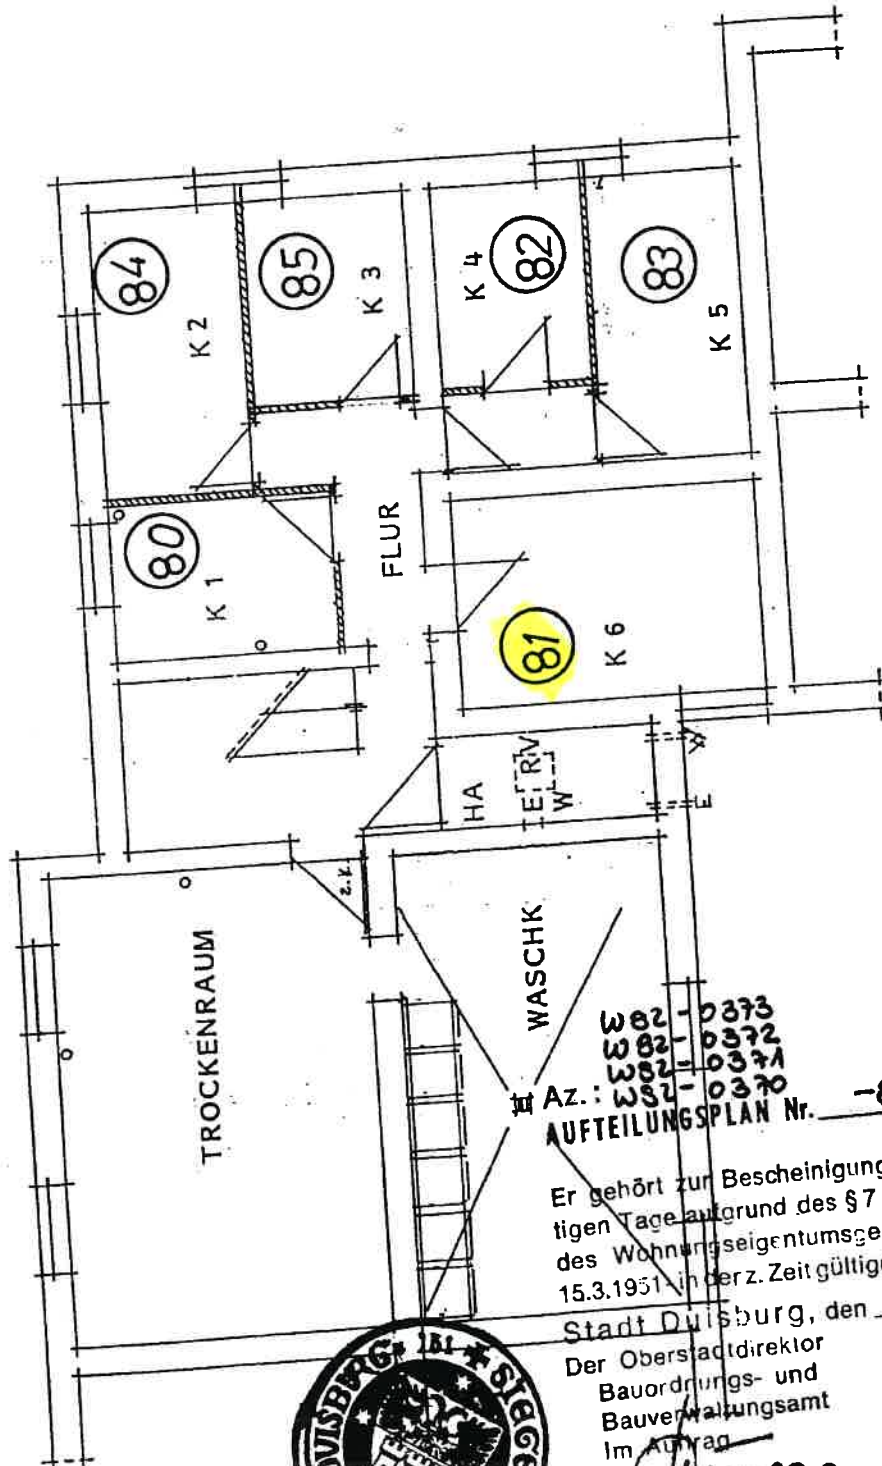

Az.: W 82-0373
W 82-0372
W 82-0371
W 82-0370
AUFTEILUNGSPLAN Nr. -82-

Er gehört zur Bescheinigung vom heutigen Tage aufgrund des § 7 Abs. 4 Nr. 2 des Wohnungseigentumsgesetzes vom 15.3.1951 in der z. Zeit gültigen Fassung -

Stadt Duisburg, den 13 Jan. 93

Der Oberstadtdirektor
Bauordnungs- und
Bauverwaltungsamt
Im Auftrag

[Signature]

