


EG

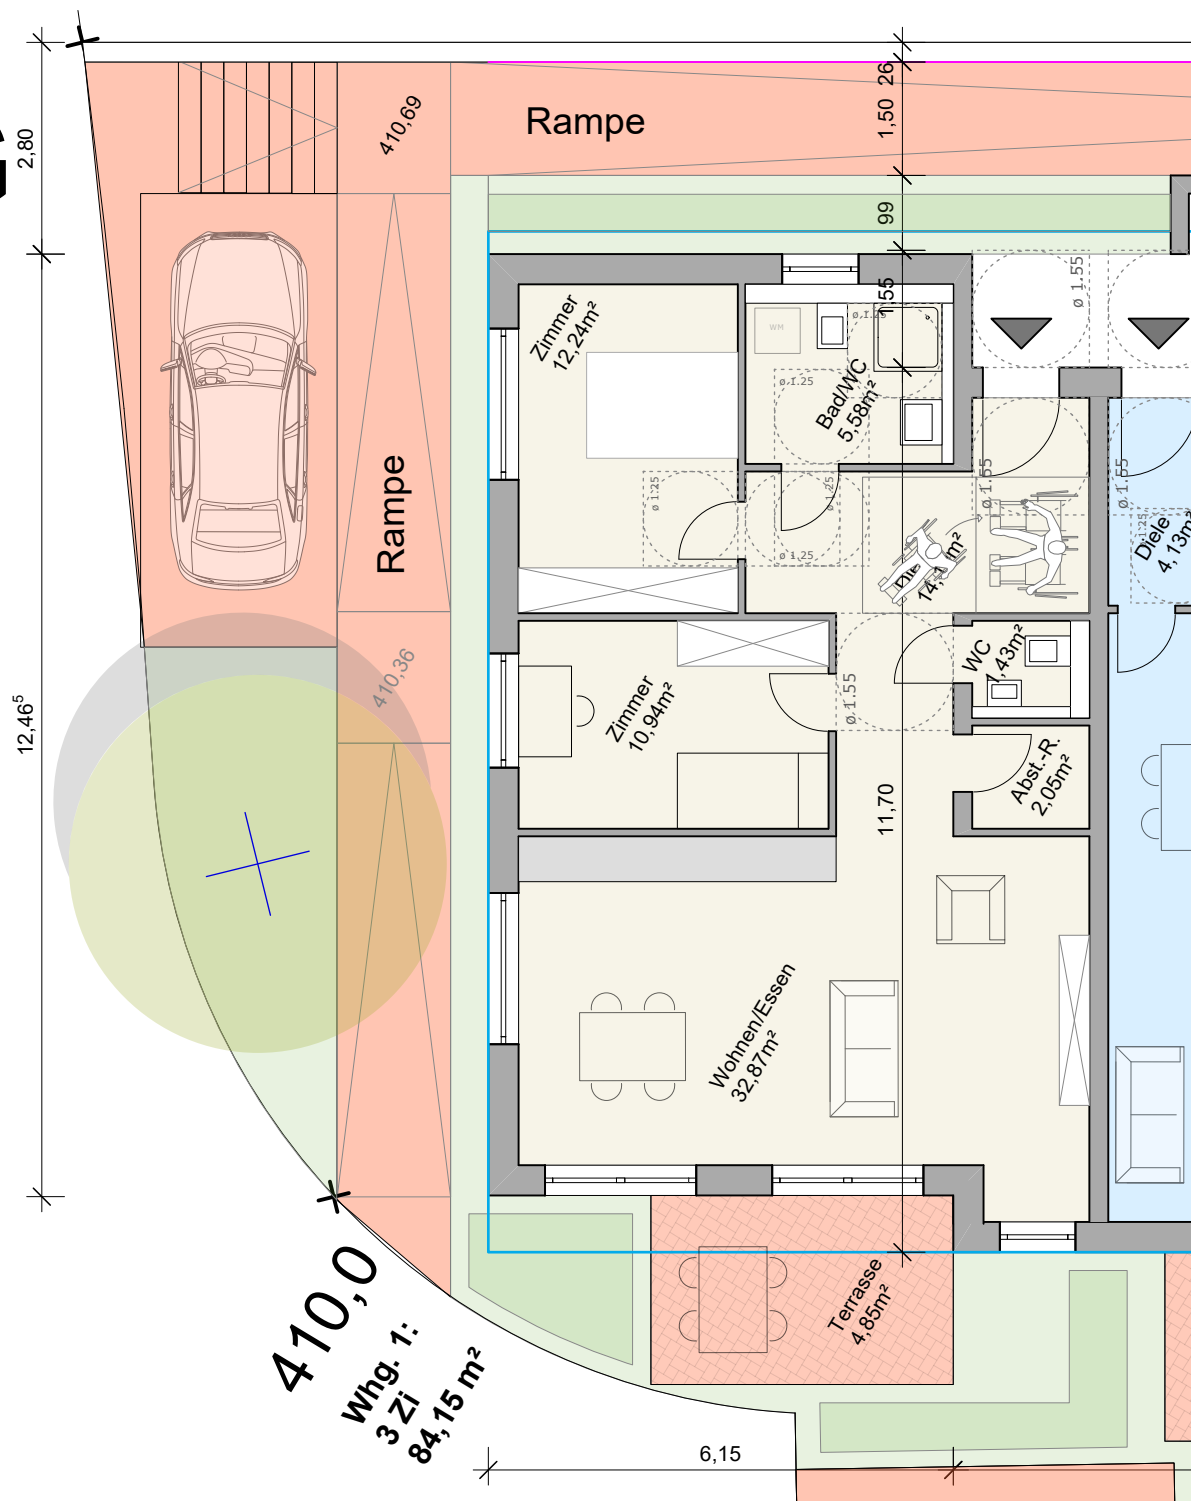

Baubetreuung

Wolfgang Bisinger

Neue Straße 7/1
72820 Sonnenbühl
T 0162 - 2594755
E WBisinger@bisinger-consult.de

Florianstraße / Jägerweg

Einheit 1

M=1:100

w5
Planungsgesellschaft mbH

Breslauer Str. 2
72072 Tübingen
T 0 70 71 - 79 52 03-0
F 0 70 71 - 79 52 03-19
E info@w5tuebingen.de

23.07.2025