KfW 40 Ausführung

Netzwerk-Paket für 5 Teilnehmer

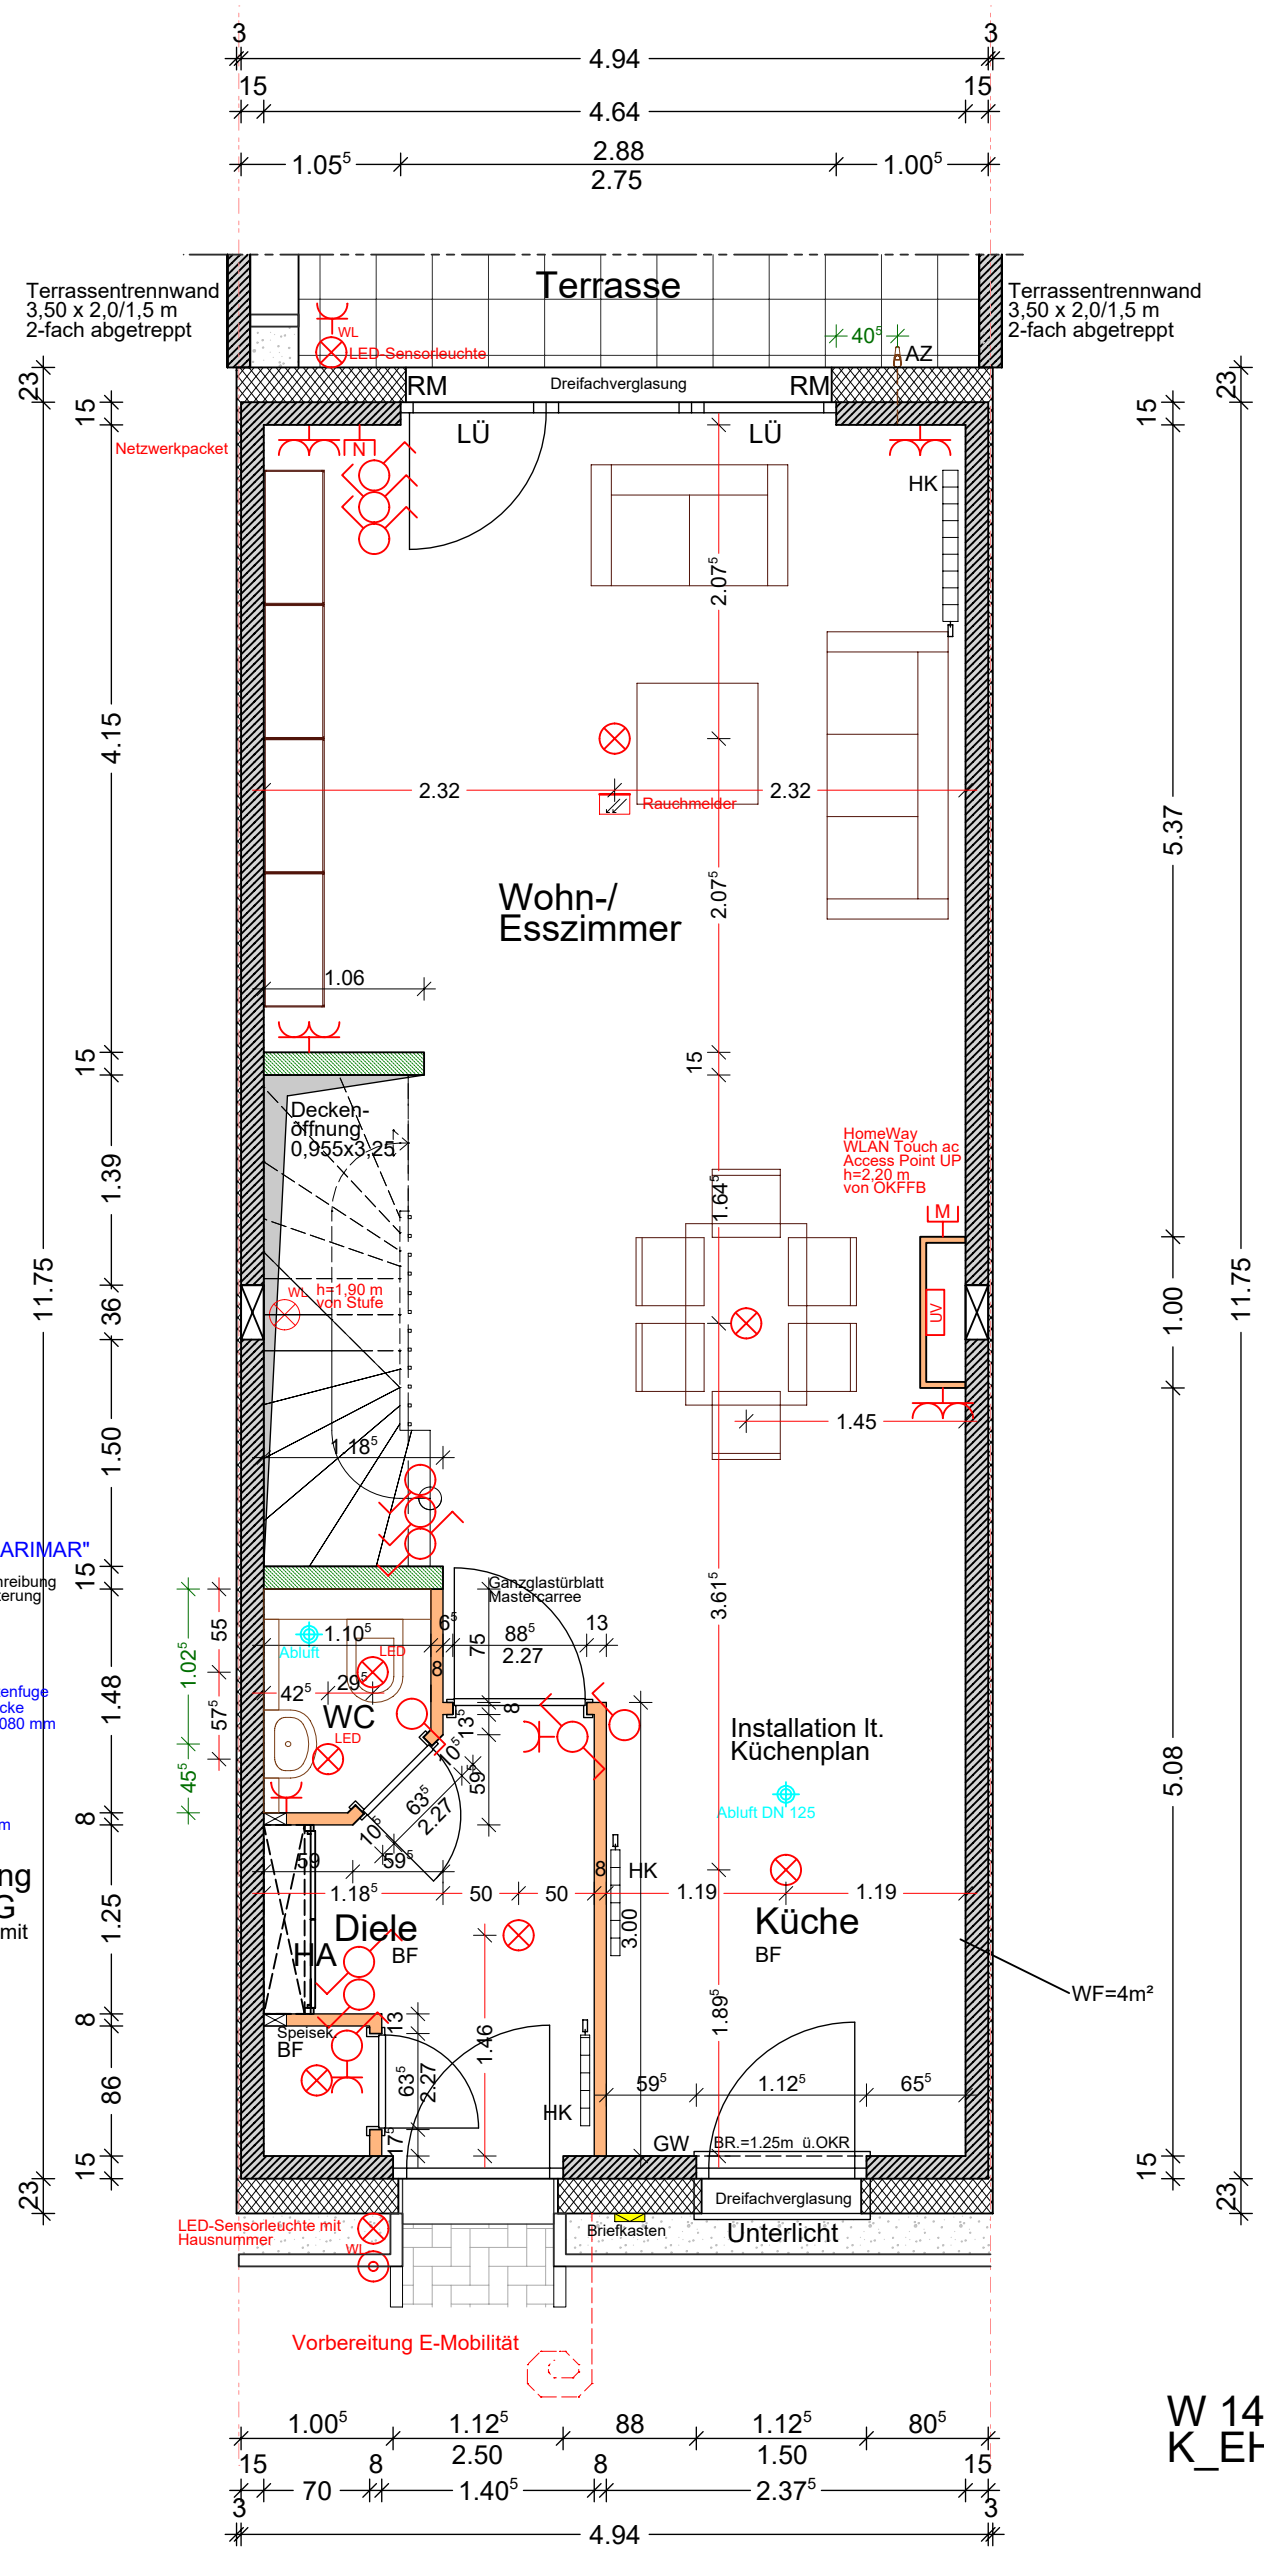

LEGENDE

Legende Elektro:

- Steckdose
- Doppelsteckdose
- Unterputzdose/Leerrohr
- SAT Dose
- Elektroherd
- Spülmaschine
- Kühlschrank
- Dunstabzug
- Brennstelle
- LED-Spot-Lights
- Wandlampe
- Ausschalter
- Kontrollschalter
- Serienschalter
- Jalousieschalter
- Wechselschalter
- Klingeltaster
- Kreuzschalter
- Sprechstelle
- Unterverteilung

Legende Sonstiges:

HK=Heizkörper
HTW=Handtuchwärmer
BEL=Bodeneinlauf
BR=Brüstung
OKR=Oberkante Decke
UKD=Unterkante Decke
DD=Deckendurchbruch
WDB=Wanddurchbruch
GF=Grundfläche
LÜ=Fensterlüfter
AZ=Aussenzapfstelle
BF=Bodenfliesen
WF=Wandfliesen
SA =Sicherheitsgriff abschließbar
GW=Gurtwickler
RM=elektr.Rolladenantrieb mit Jalousieschalter

Fenster und Türhöhen sind Rohbaumass

Ausstattung

Eingangstürmodell: C
Innentüren: CPL Weißlack glatt
Türgriffe: Amsterdam Edelstahl
Treppenstufen: Buche parkettverleimt, lamelliert
Handlauf: Buche Rechteckig
Sanitärobjekte: lt. Bemusterung
Armaturen: Serie Clivia
Fensterbänke: Kunststein-weiß
Terrassenplatten: Grau
Fliesen: siehe Bestellung
Küche: siehe Küchenplan

W 141
K_EH_LI

Ausführung der Maler- und Tapezierarbeiten:
Vliestapete/Sanierflies EG - DR

Farbige Lackierung der Stahltreppe EG - DR

Ausführung der Bodenbelagsarbeiten: WZ + Küche
Laminat 4 V, Dekor MJ Wüsteneiche naturwarm, NK 32,
inkl. Sockelleisten Cube weiß
Trittschall DS liefern und verlegen

Datum:_____ Unterschrift:_____

Index	Datum	Änderung
C		
B		
A	13.11.2024	Terrassentrennwand

Wengerter MASSIVHAUS

Projekt:	90 RH - Roth-Eckersmühlen		
Käufer:	HEMA Imobilien GmbH		
M=1:50	ERDGESCHOSS		
Haus	50	Gezeichnet	Datum
		Dipl.Ing.Arch.HR	30.05.2024

Wengerter Massivhaus GmbH
Röllbacher Str. 16
63911 Klingenberg
Telefon: 09372/948080
E-Mail: info@wengerter-bau.de