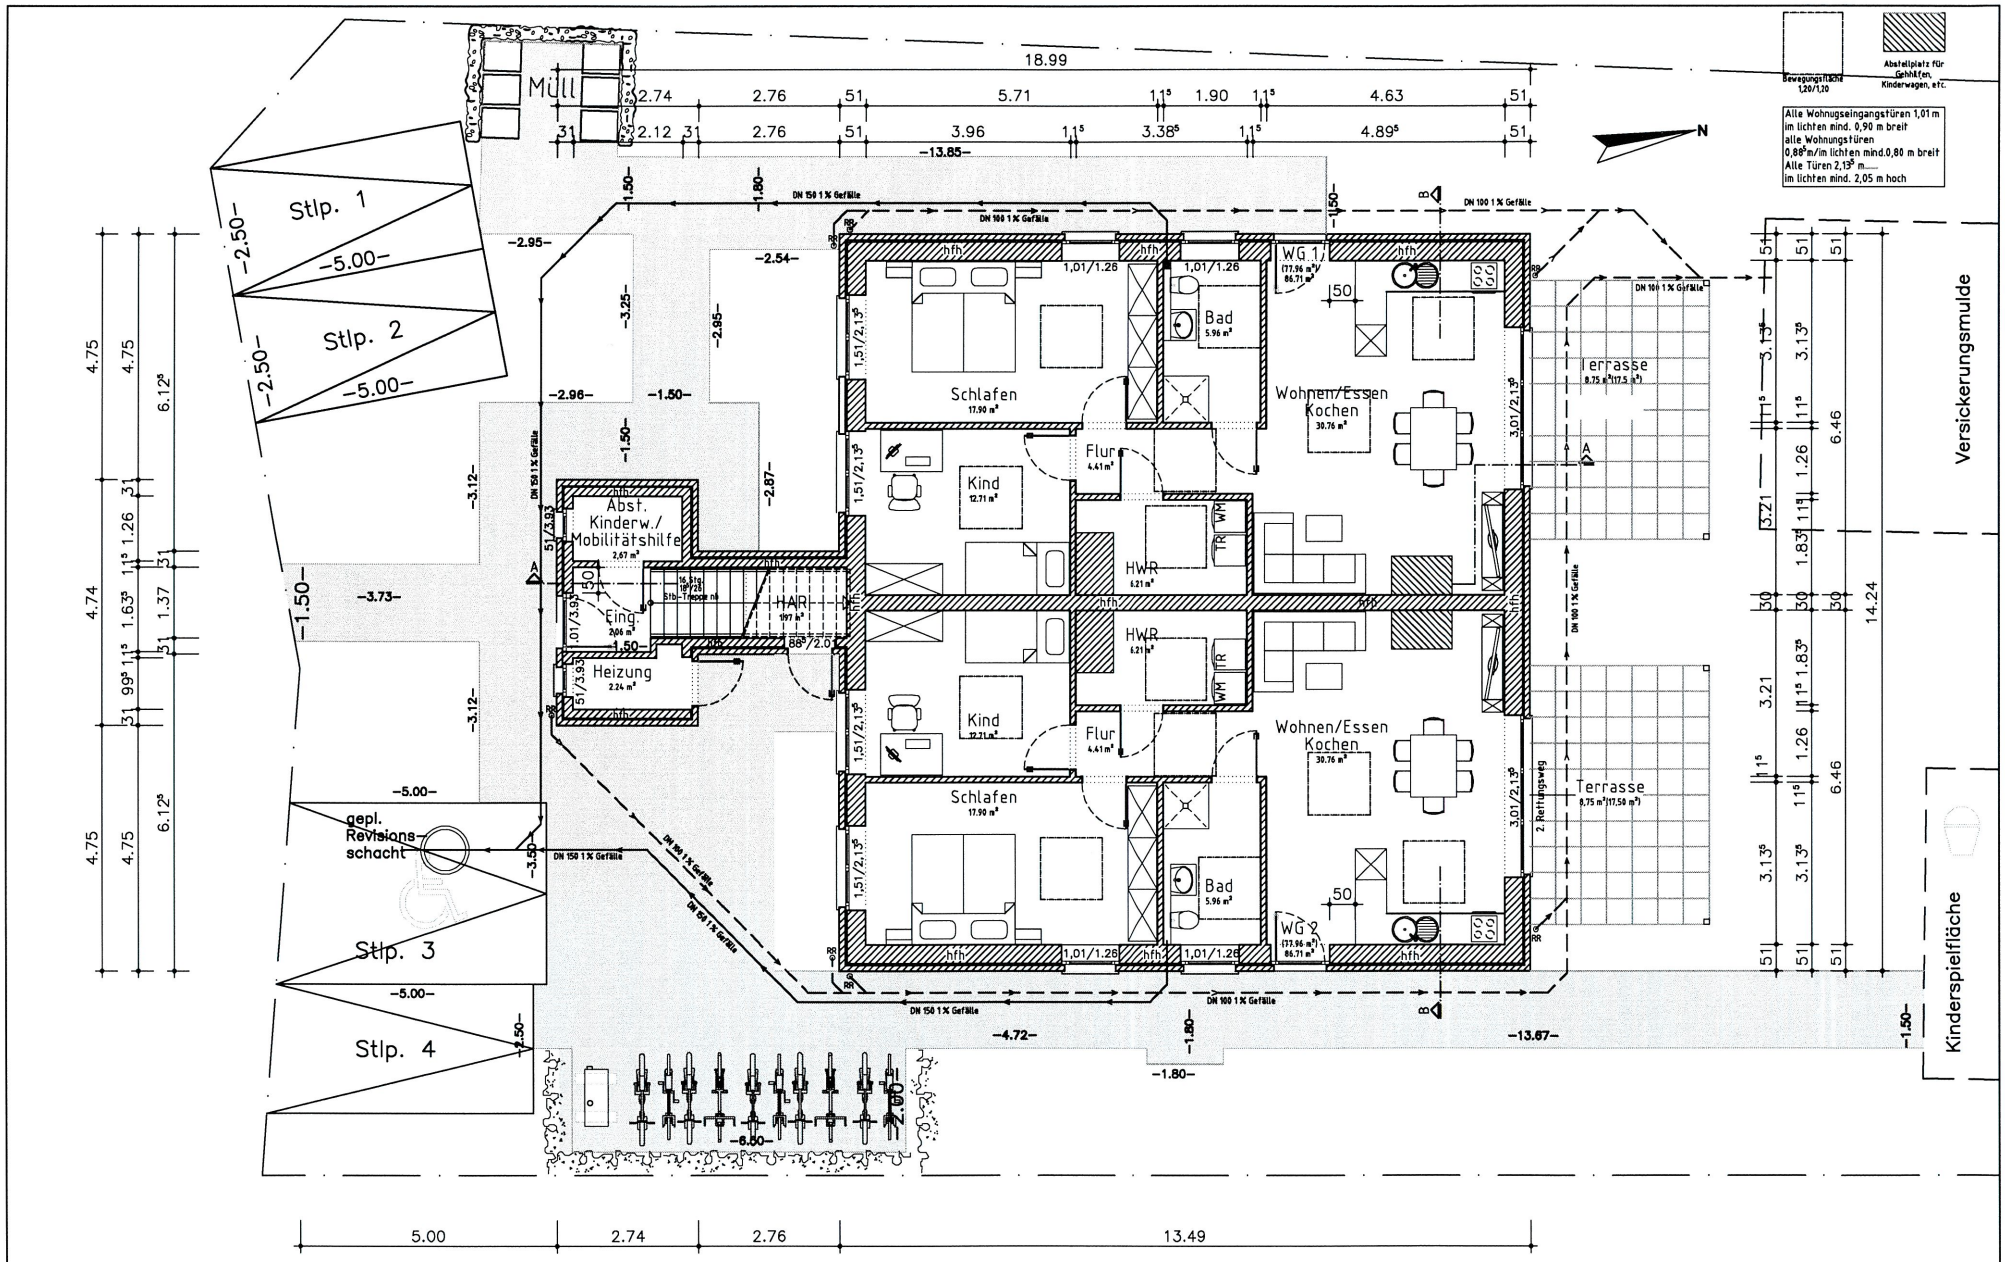

Erdgeschoss

Bauvorhaben: Neubau eines Wohnhauses mit 4 WE Ostdolberger Weg 33 59229 Ahlen					Bauherr:	
Zeichnung: **Erdgeschoss** Bauantrag	Maßstab: 1:100	Blattgröße: DIN A3	Gezeichnet: Stute	Geändert: Stute	Entwurfsverfassen:	Bauherr:
	Büroprojekt: **2028**	Blattnummer: **01**	Datum: 03.08.2021	Datum: 01.09.2021	Datum:	Datum: