


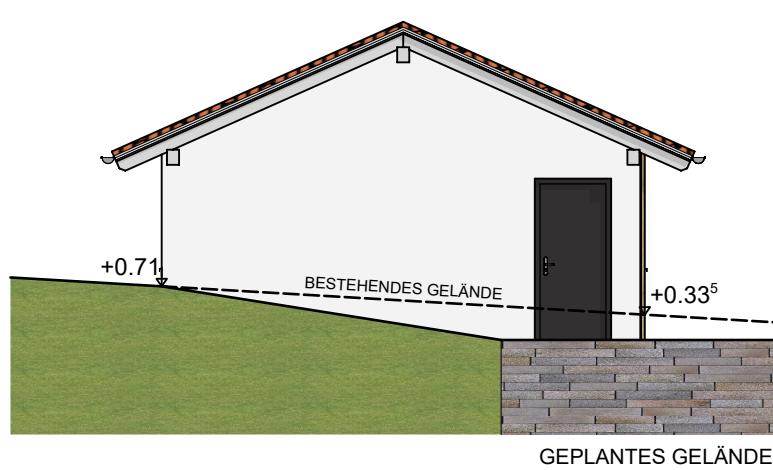


ANSICHT OST




ANSICHT SÜD




ANSICHT WEST

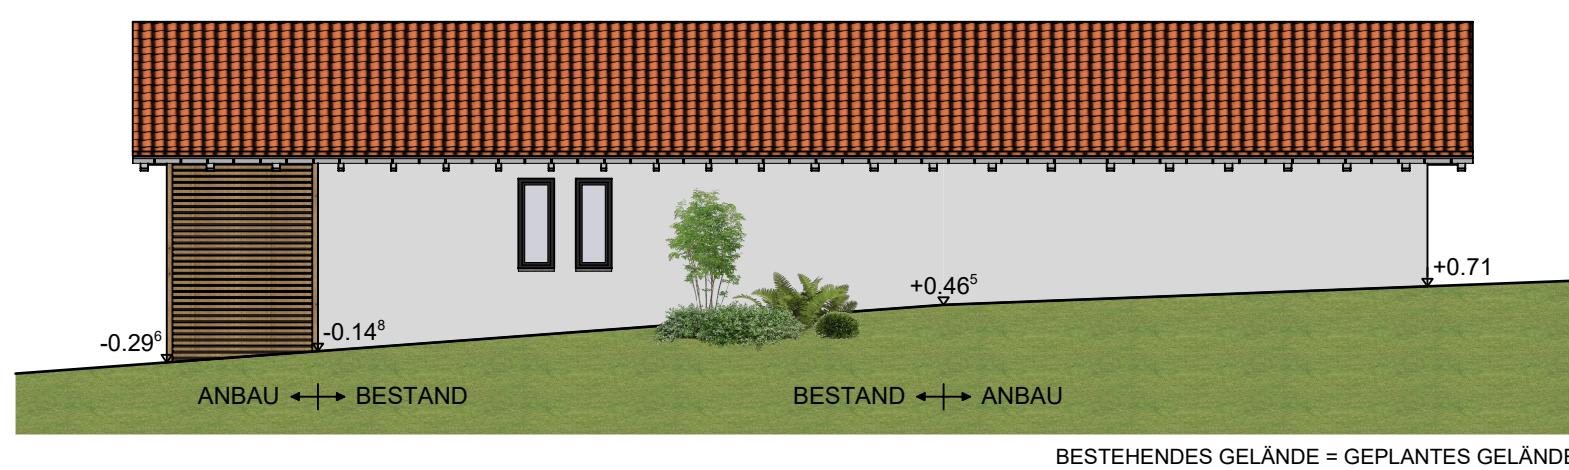

ANSICHT NORD

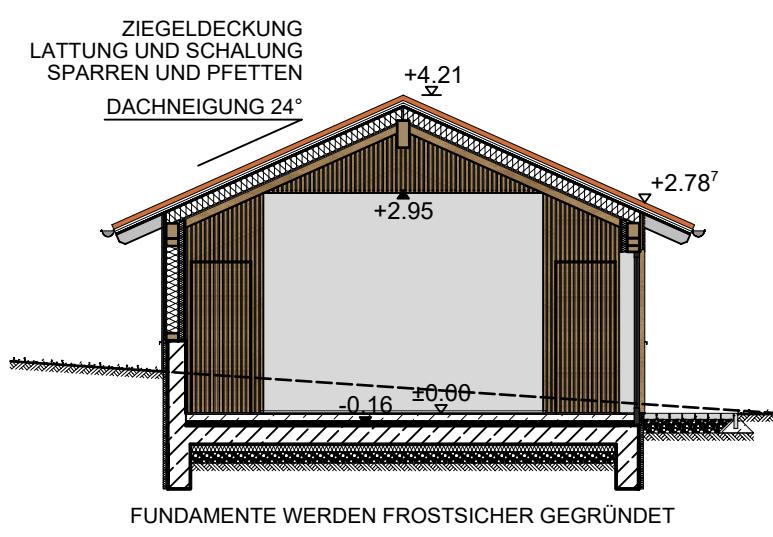

SCHNITT A-A

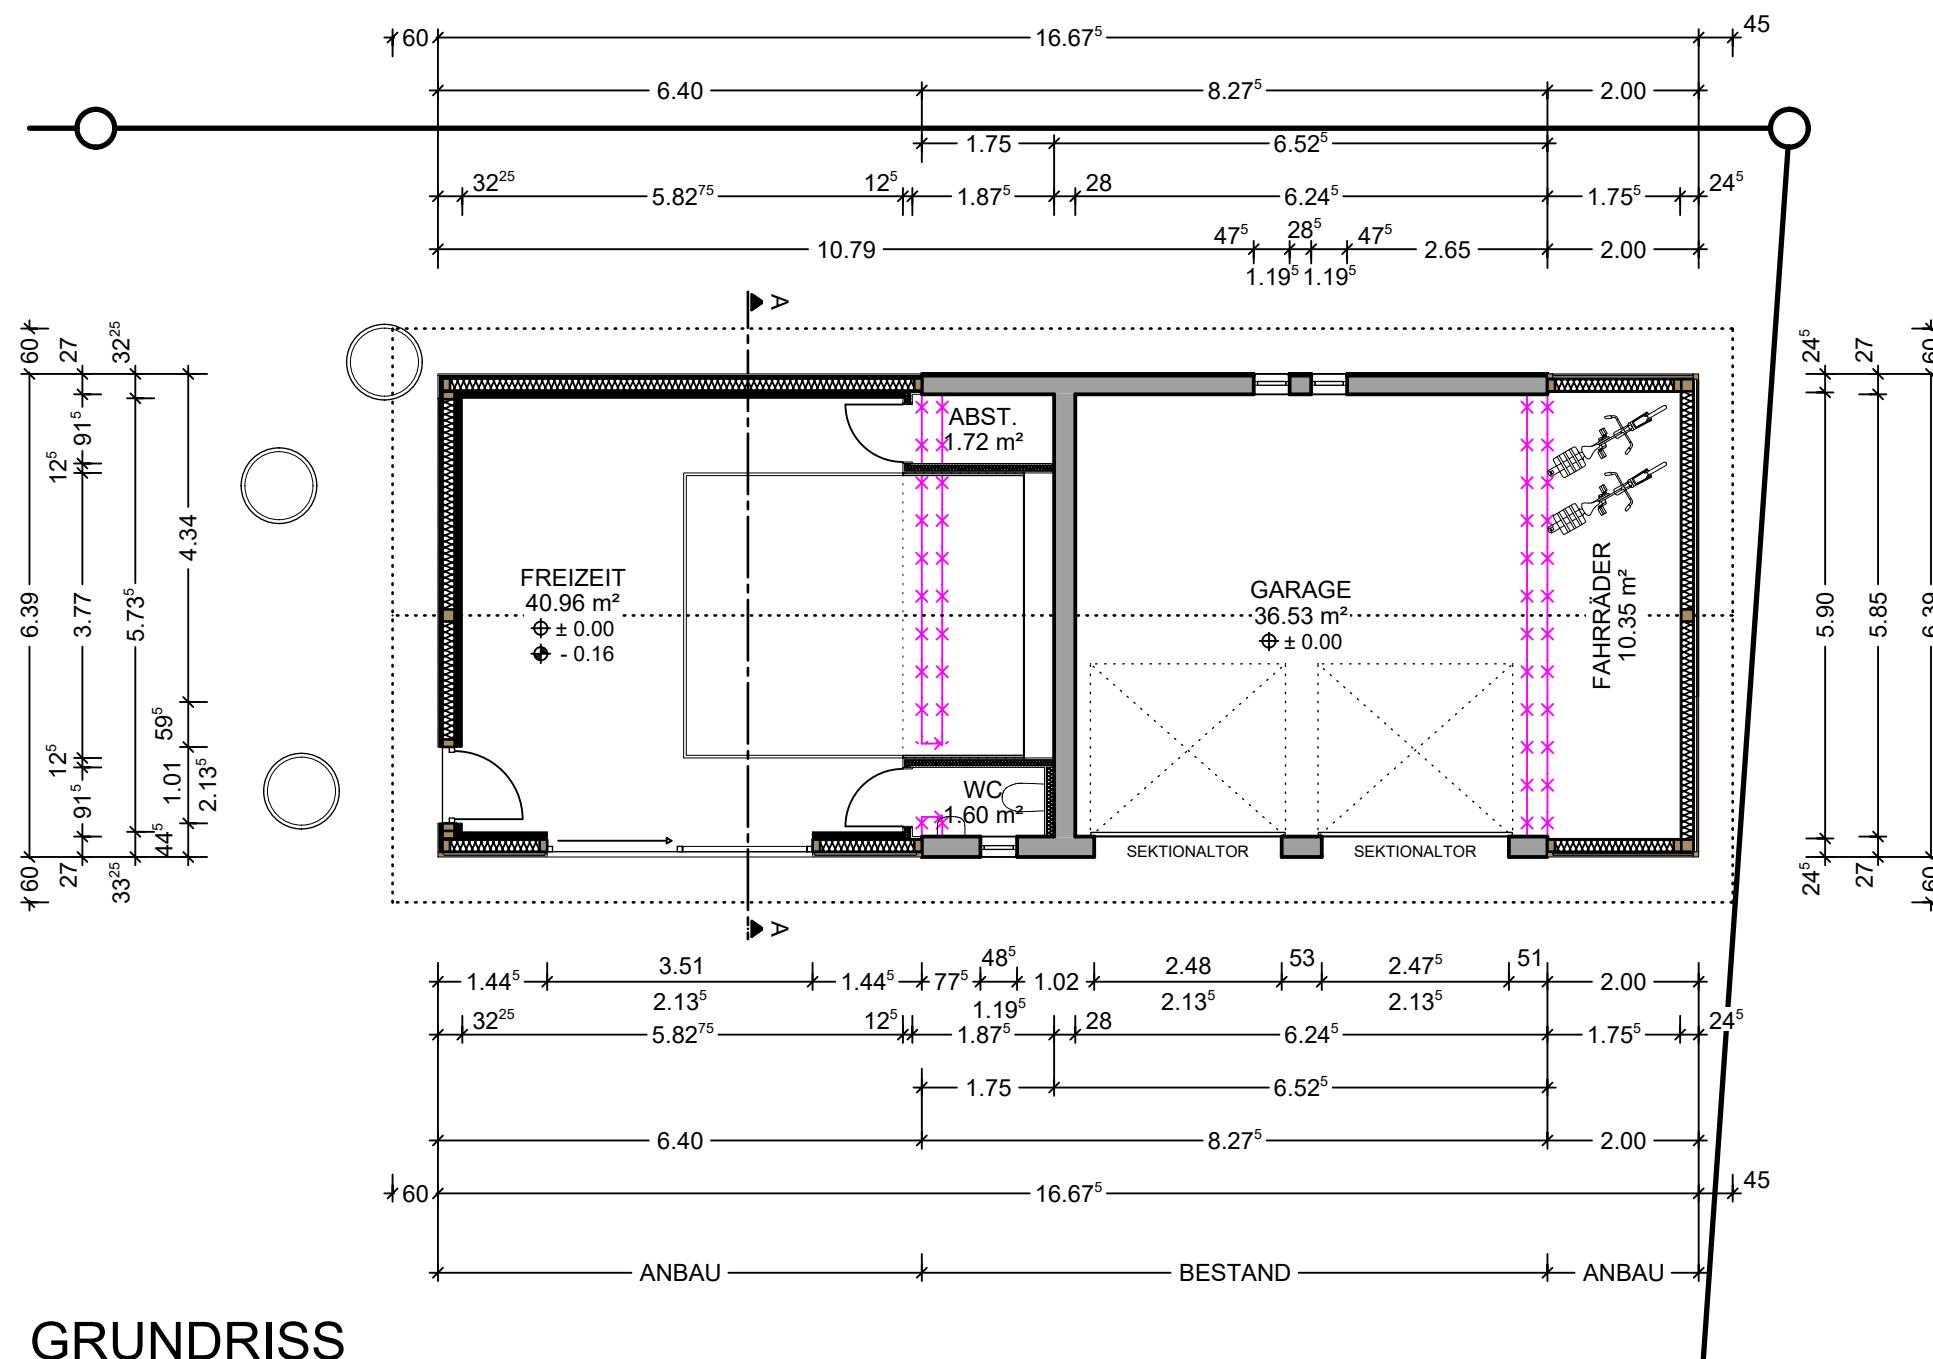

GRUNDRISS

LEGENDE			
	MAUERWERK		BESTEHENDE BAUSTOFF
	BETON (UNBEWEHRT)		ZU BESEITIGENDE BAUSTOFF
	BETON (BEWEHRT)		GEPLANTES GEBÄUDE
	WÄRMEDÄMMUNG		ÜBERDACHUNG
	HOLZ		ABSTANDSFLÄCHEN
NACHBAR		ROßMEIER THOMAS HOFMARK 1 · 84364 BAD BIRNBACH FLURNUMMER 321 · GEMARKUNG BAD BIRNBACH	
PLANBEZEICHNUNG		PLANNUMMER	2.0
		MASSTAB	1:100
		DATUM	11.06.2021
EINGABEPLAN			
GRUNDRISS, SCHNITT, ANSICHTEN			
ANBAU EINES FREIZEITRAUMS & ERWEITERUNG DER BESTEHENDEN GARAGE			
BAUVORHABEN		NEUMANN MARIO PROFESSOR-DREXEL-STRASSE 9 · 84364 BAD BIRNBACH	
BAUHERR/ANTRAGSTELLER		PROFESSOR-DREXEL-STRASSE 9 · 84364 BAD BIRNBACH FLURNUMMER 321/4 · GEMARKUNG BAD BIRNBACH	
BAUORT		UNTERSCHRIFT NEUMANN MARIO	
UNTERSCHRIFT BAMMERSPERGER ROBERT, ZIMMEREI BAMMERSPERGER GMBH		 IHR STARKER PARTNER IM HOLZBAU! Geiseldorf 6 · 94424 Arnstorf Tel. 08723/406 Fax 08723/2679 info@zimmerei-bammersperger.de www.zimmerei-bammersperger.de	