



Die Nutzung dieses Auszugs ist im Rahmen des § 11 (1) DVOzVermKatG NRW zulässig. Zuwiderhandlungen werden nach § 27 VermKatG NRW verfolgt.

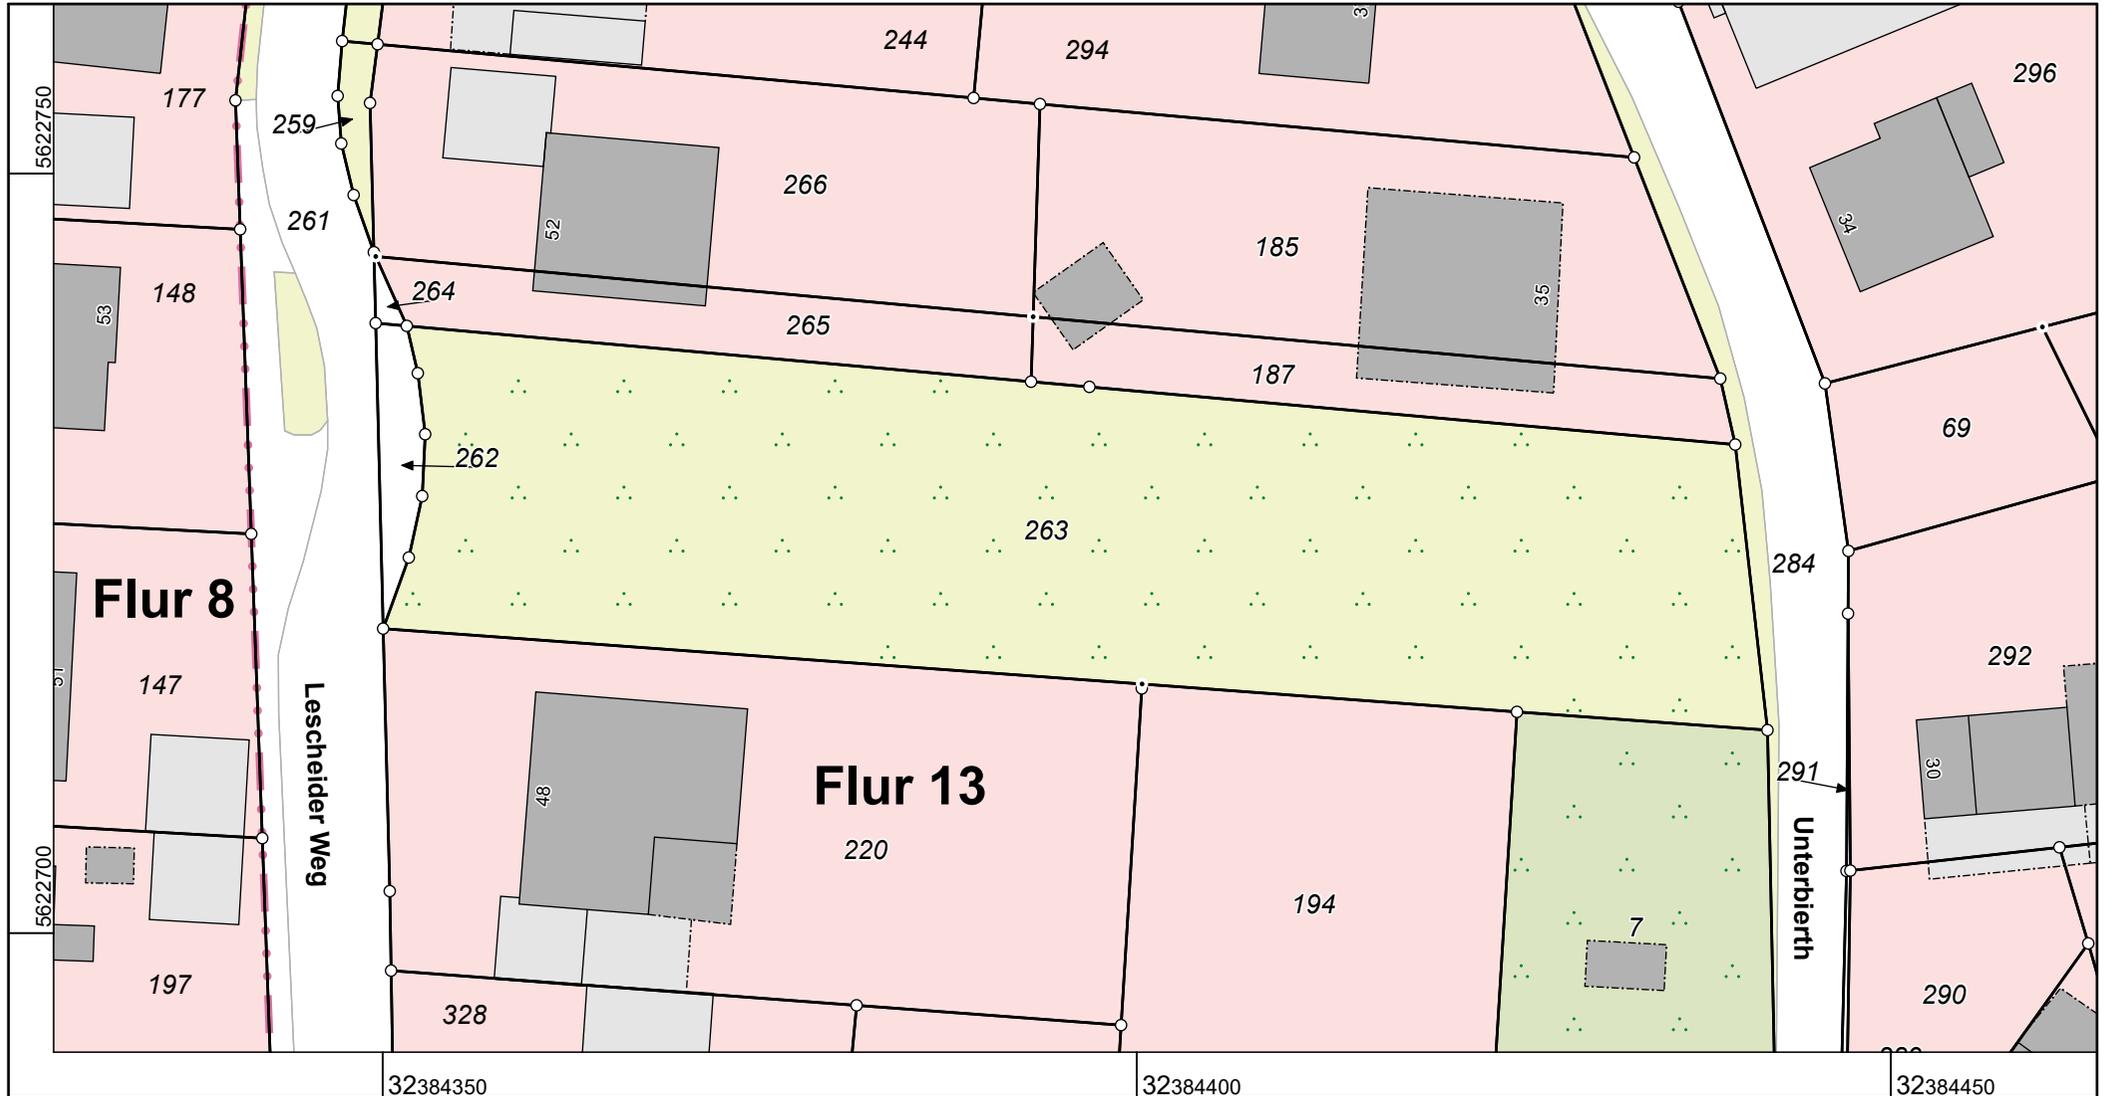

**Rhein-Sieg-Kreis
Katasteramt**

Kaiser-Wilhelm-Platz 1
53721 Siegburg

Maßstab 1 : 500

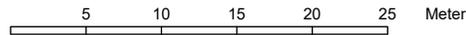

**Auszug aus dem
Liegenschaftskataster**

Flurkarte NRW 1:500

Flurstück: 263
Flur: 13
Gemarkung: Adscheid
Im Eselsbunget, Hennef (Sieg)

Erstellt: 01.07.2024
Zeichen: 2024_EI_02201