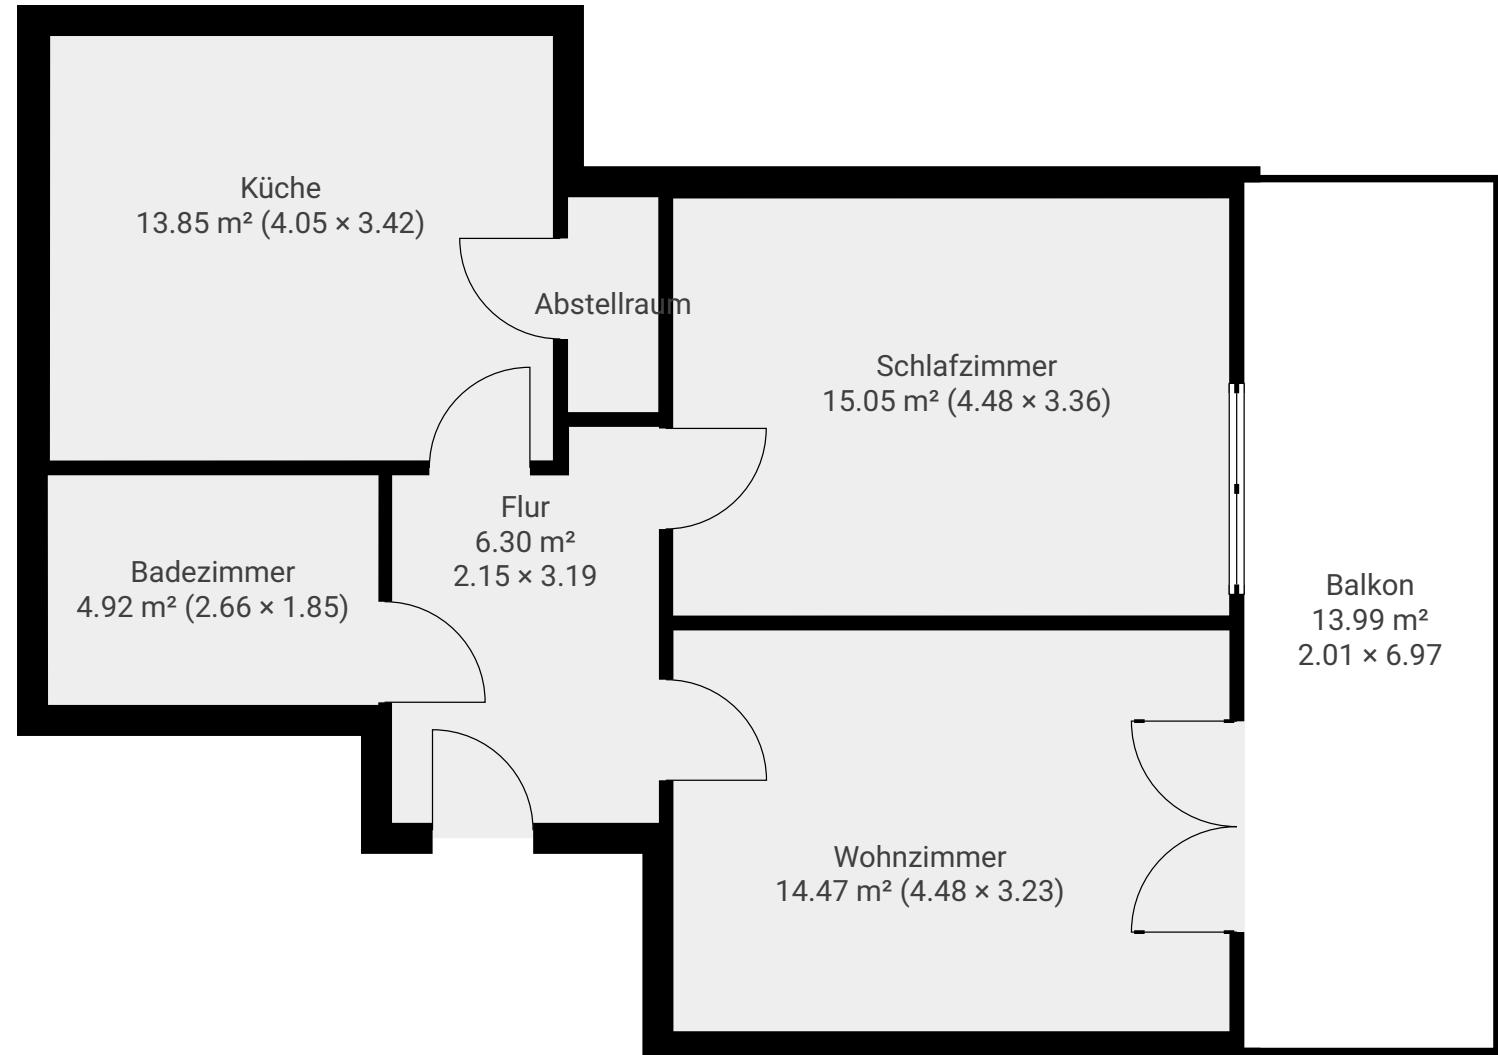


Mein neues Projekt

ERSTELLT AM
2025-03-10

DETAILS

Gesamtfläche: 69.81 m²
Wohnfläche: 62.83 m²
Etagen: 1
Räume: 6

DIESER GRUNDRISS WIRD OHNE JEGLICHE
GEWÄHRLEISTUNG ZUR VERFÜGUNG GESTELLT.
SENSOPIA LEHNT JEDOCH GARANTIE AB,
EINSCHLIESSLICH, OHNE EINSCHRÄNKUNG,
ZUFRIEDENSTELLENDER QUALITÄT ODER
GENAUIGKEIT DER ABMESSUNGEN.