



VISTA POSTERIOR

ESCALA 1.50

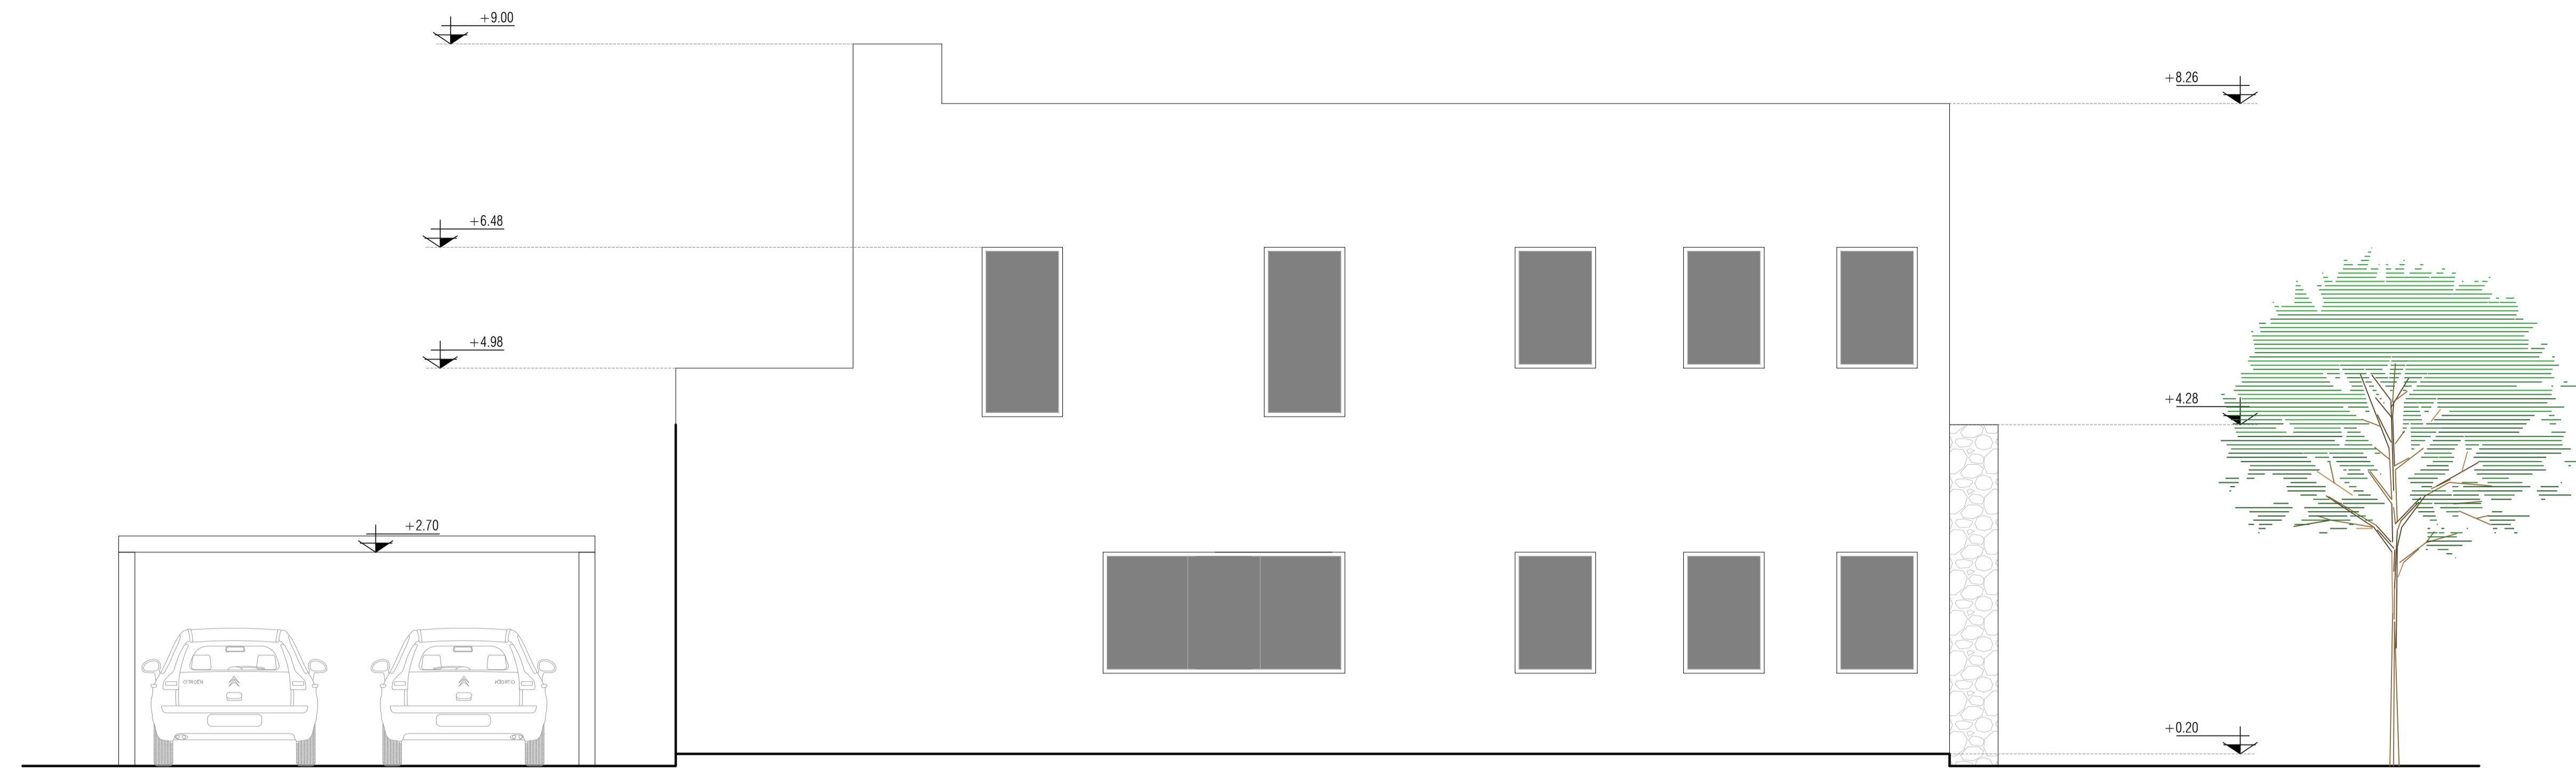


VISTA LATERAL IZQ.

ESCALA 1.50

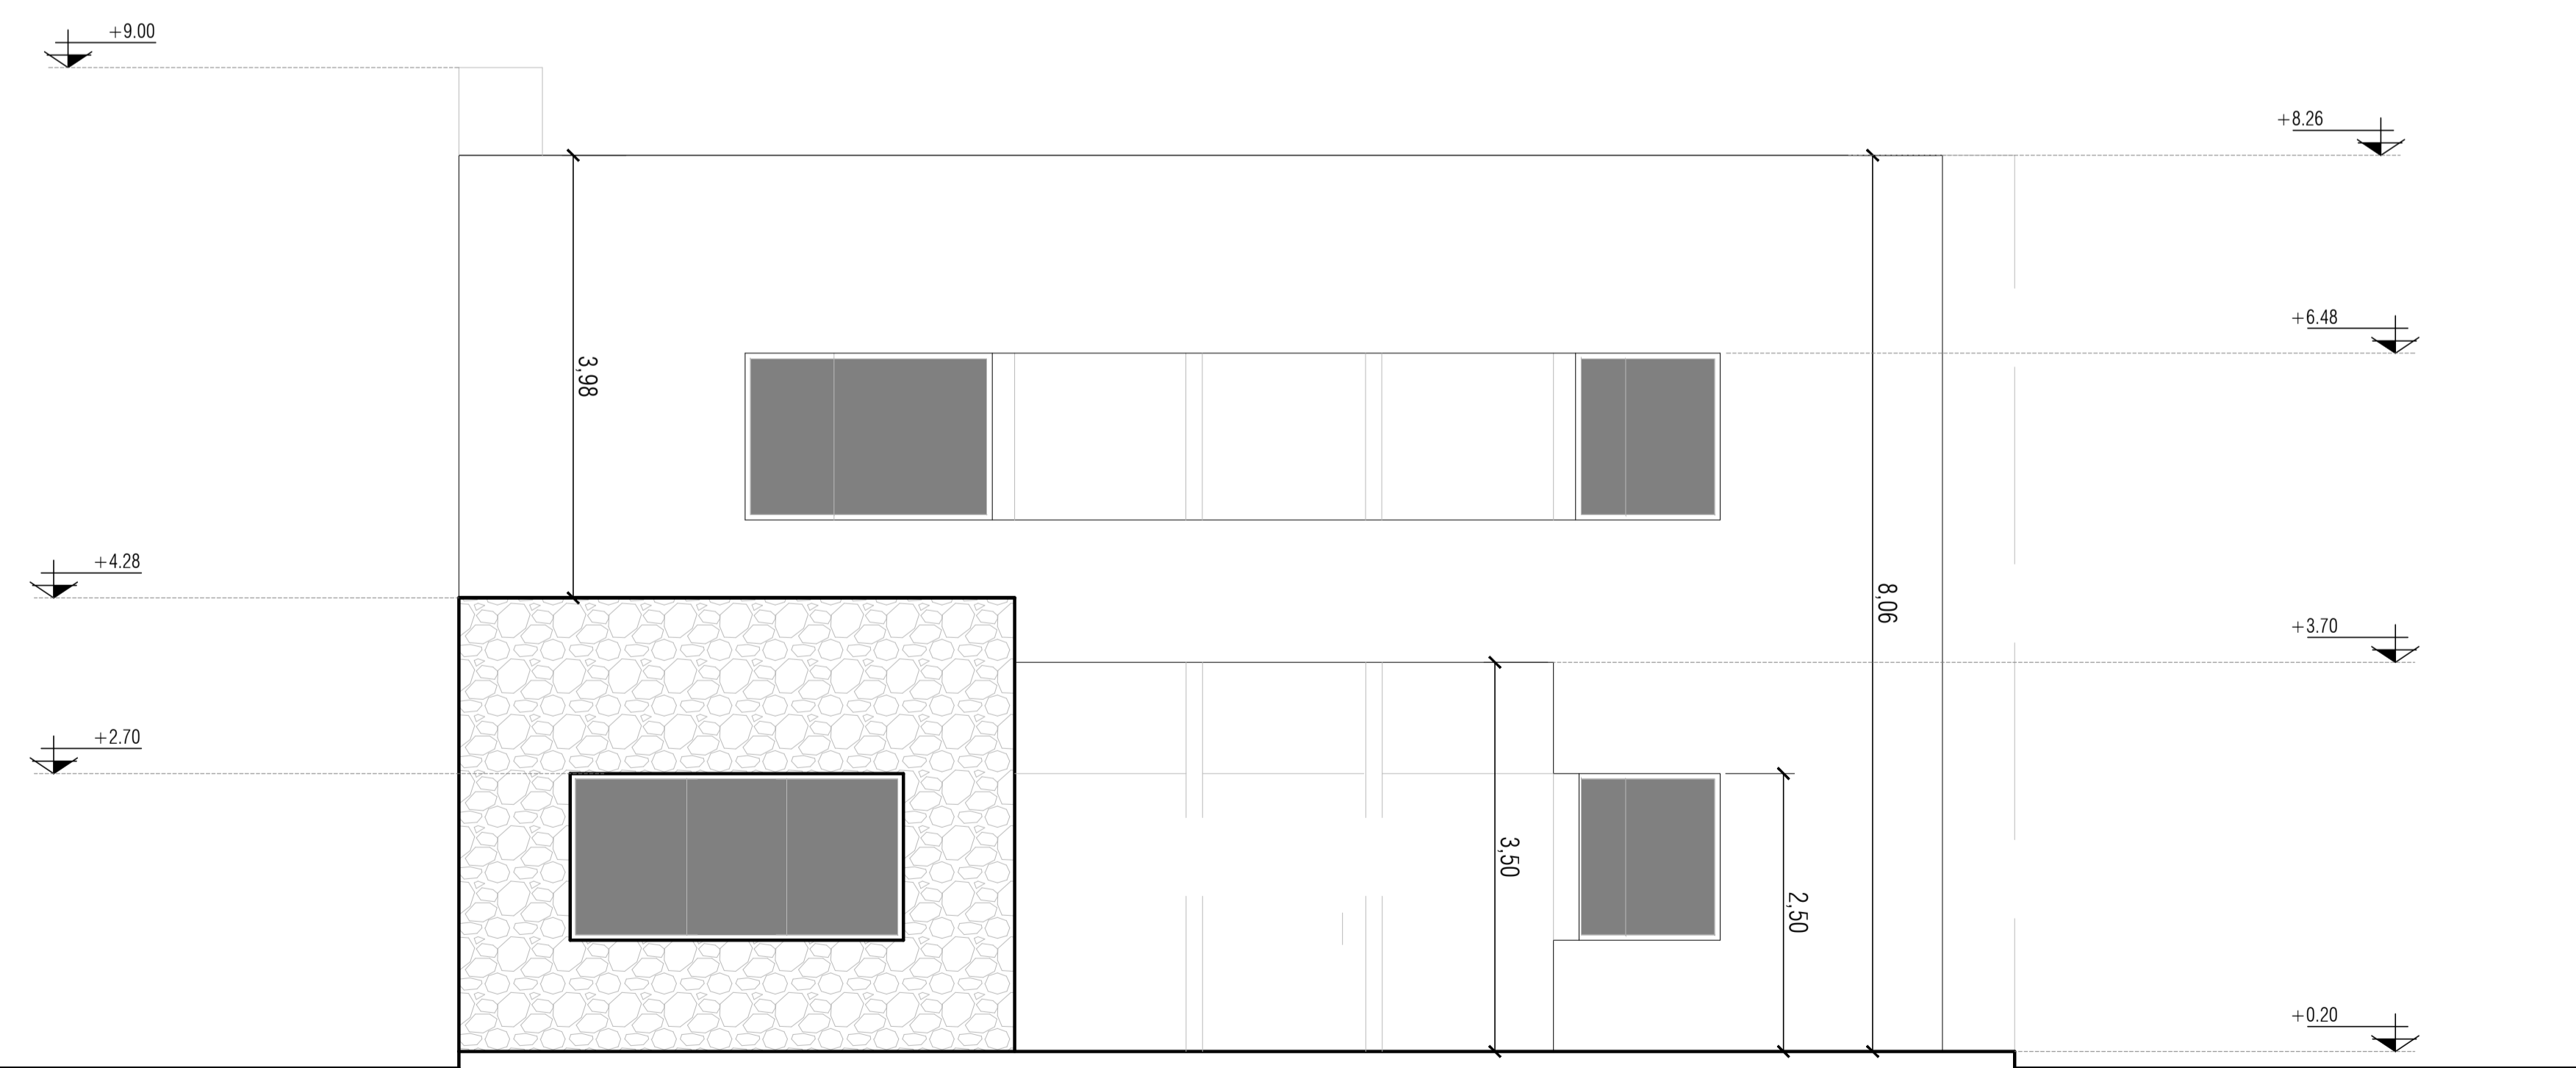



VISTA FRONTAL

ESCALA 1.50

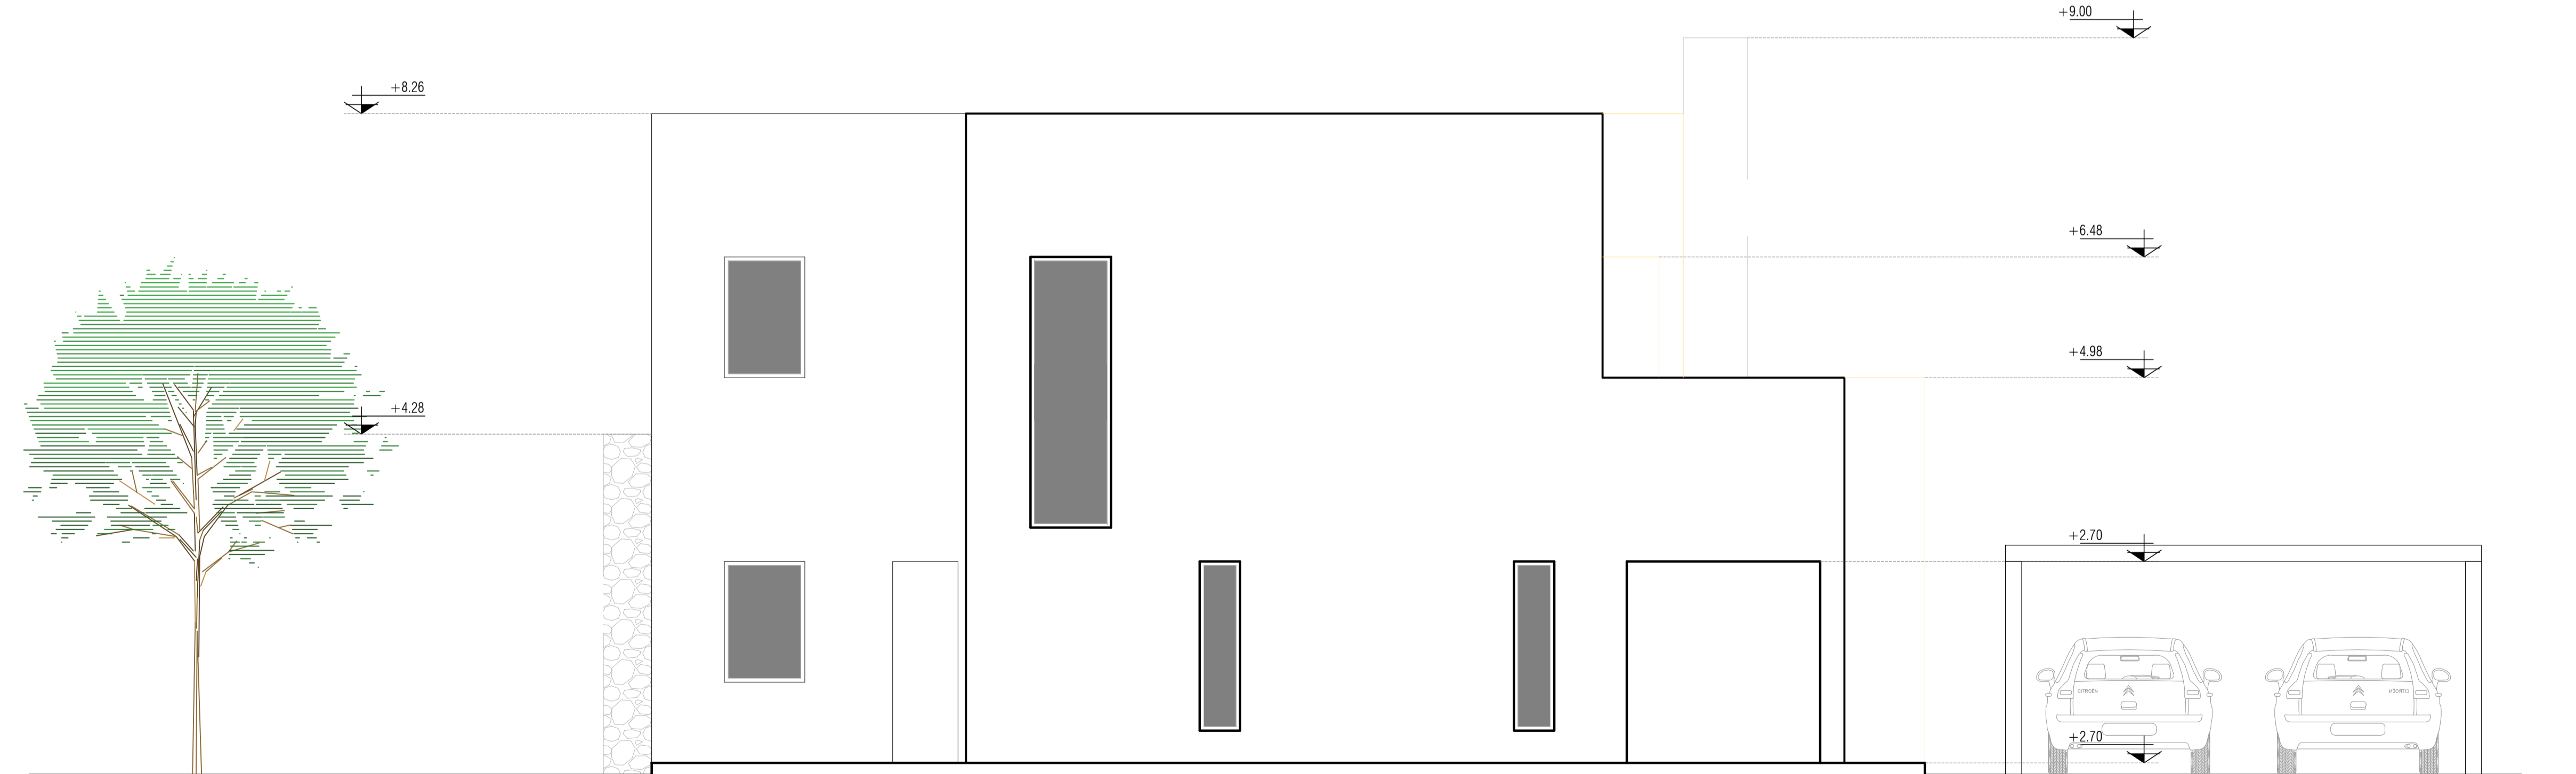

VISTA LATERAL DER.

ESCALA 1.50

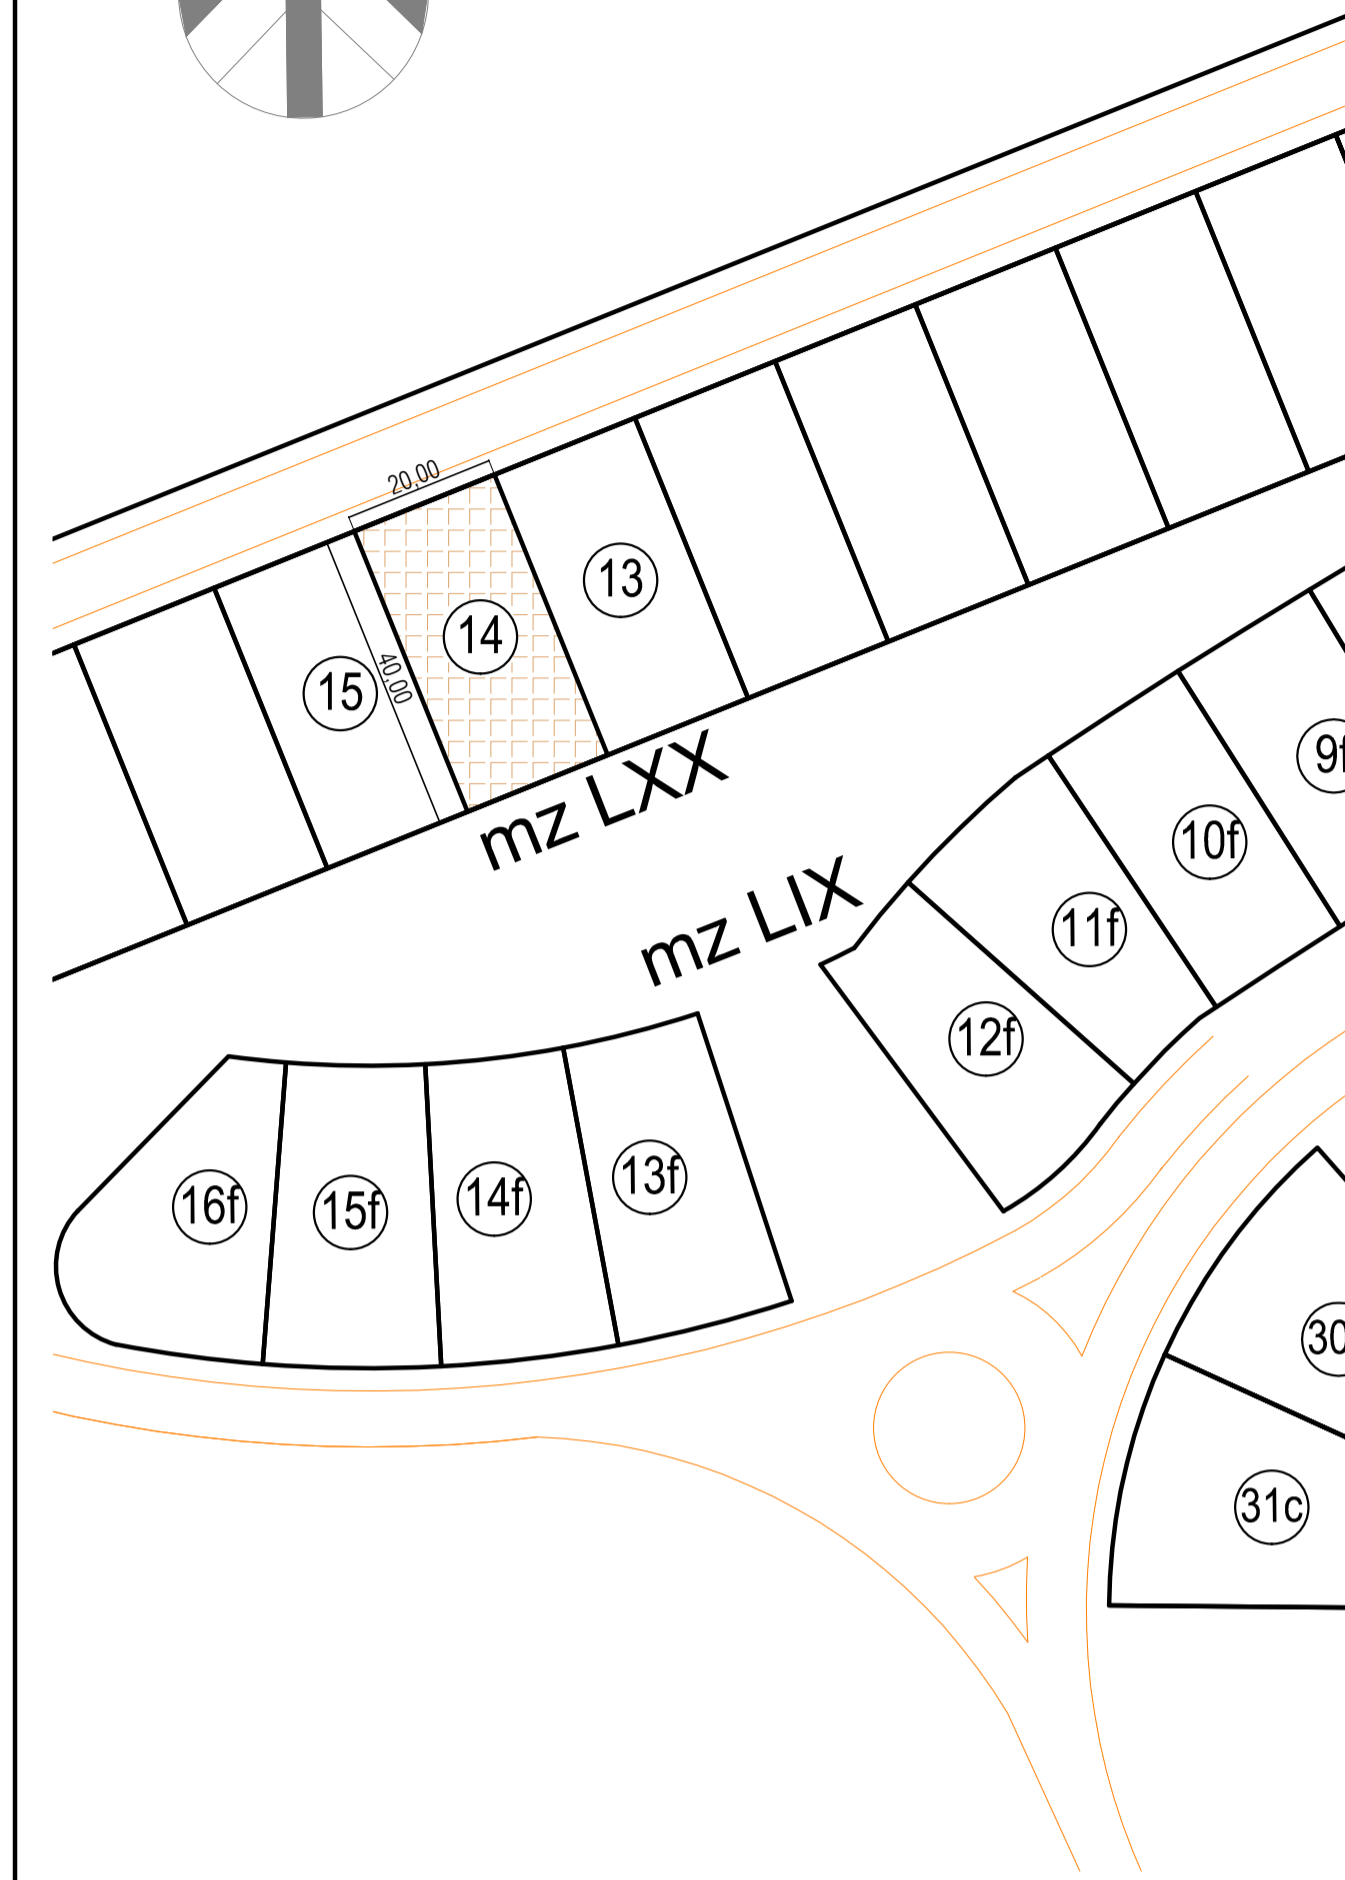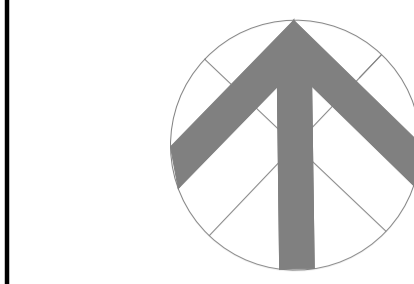

PLANTA DE UBICACION

ESCALA 1.1000

OBRA : VIVIENDA UNIFAMILIAR	UBICACION : SAN JUAN DEL PARANA
PROPIETARIO: Genis Erich Cristian	DIRECCION : Club de Campo Residencial Agua Viva
PROYECTISTA : Arq. Antonio Gonzalez	PAT. N° A-001
DIR. TECNICA : Arq. Antonio Gonzalez	PAT. N° A-001
CONSTRUCTOR : Arq. Antonio Gonzalez	PAT. N° A-001
SUP. TERRENO : 800.00 m ²	LOTEAMIENTO :
SUP. CONSTRUIDA :	FINCA N°
SUP. A CONSTRUIR : 240.00 m ²	MANZ. N° mz LXX
SUP. LIBRE : 524.00 m ²	LOTE N° 14
	CTA. CTE. CTRAL. N°

APROBACION MUNICIPAL