


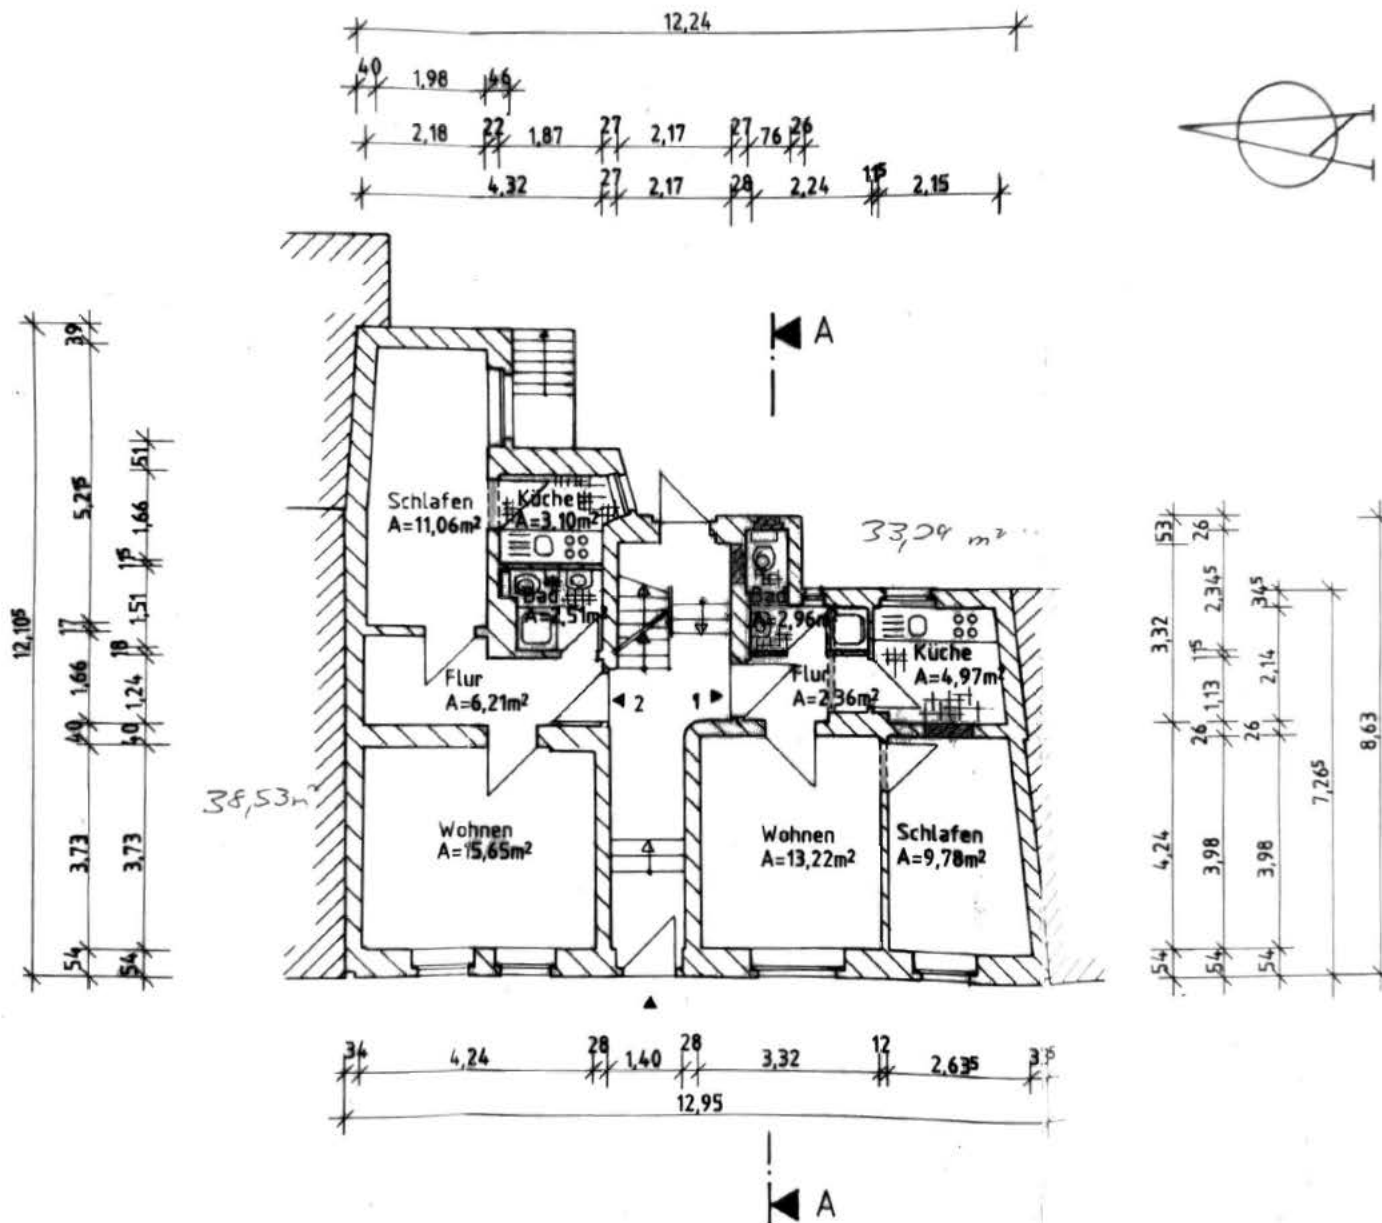

Umbau und Sanierung Wohnhaus	
[Redacted Name]	
Genehmigungsplanung Grundriß Erdgeschoß	
Maßstab 1:100 Datum 10/99	