


0,420 x 0,297 = 0,12 m²

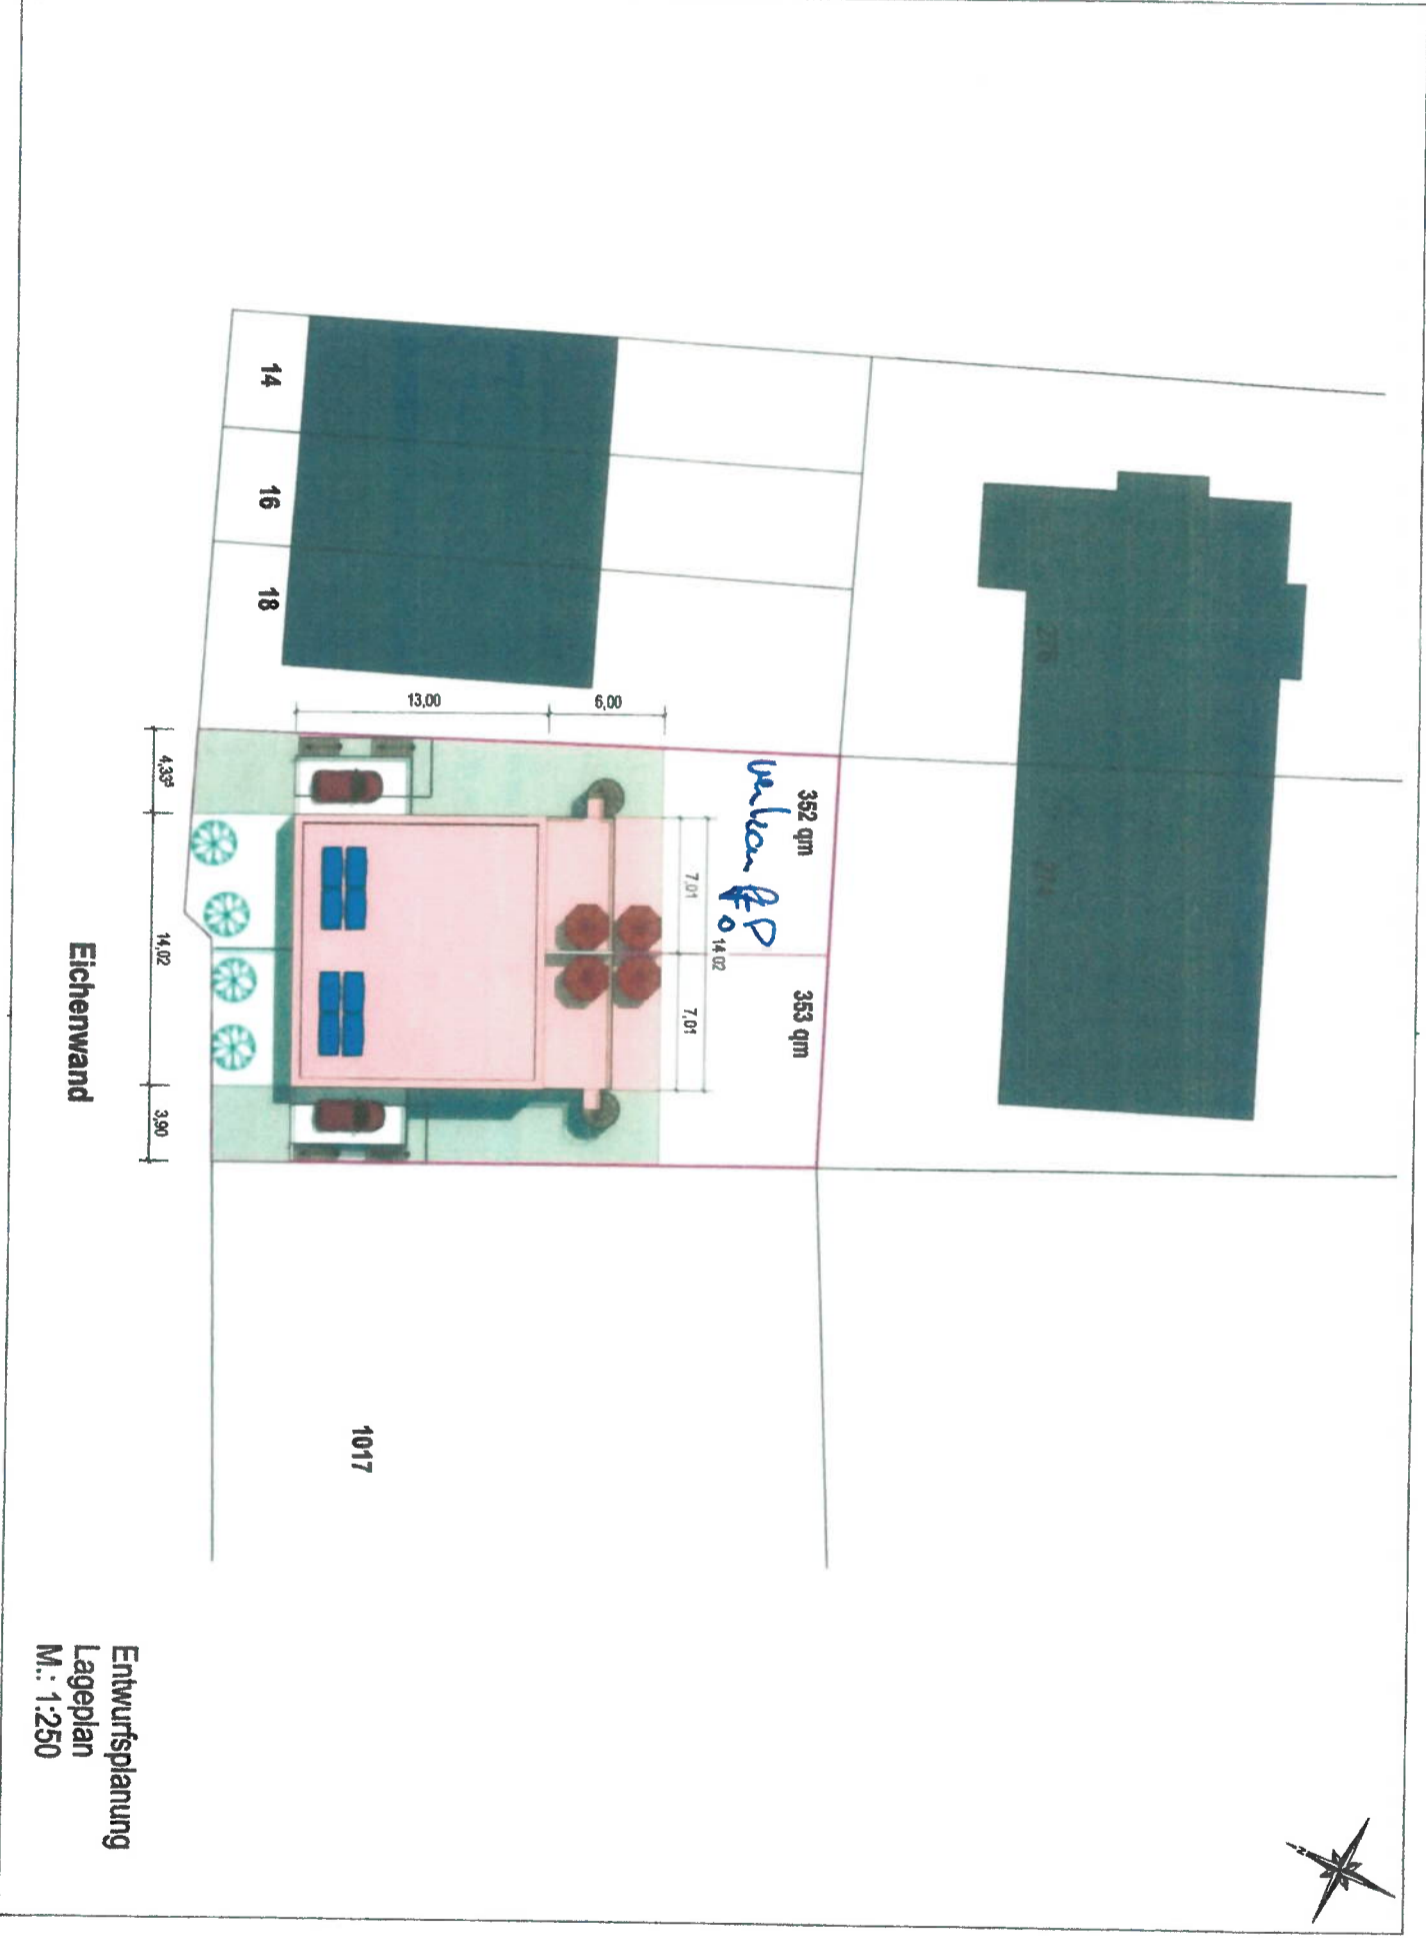


Eichenwand


1017

Entwurfspannung
Lageplan
M.: 1:250



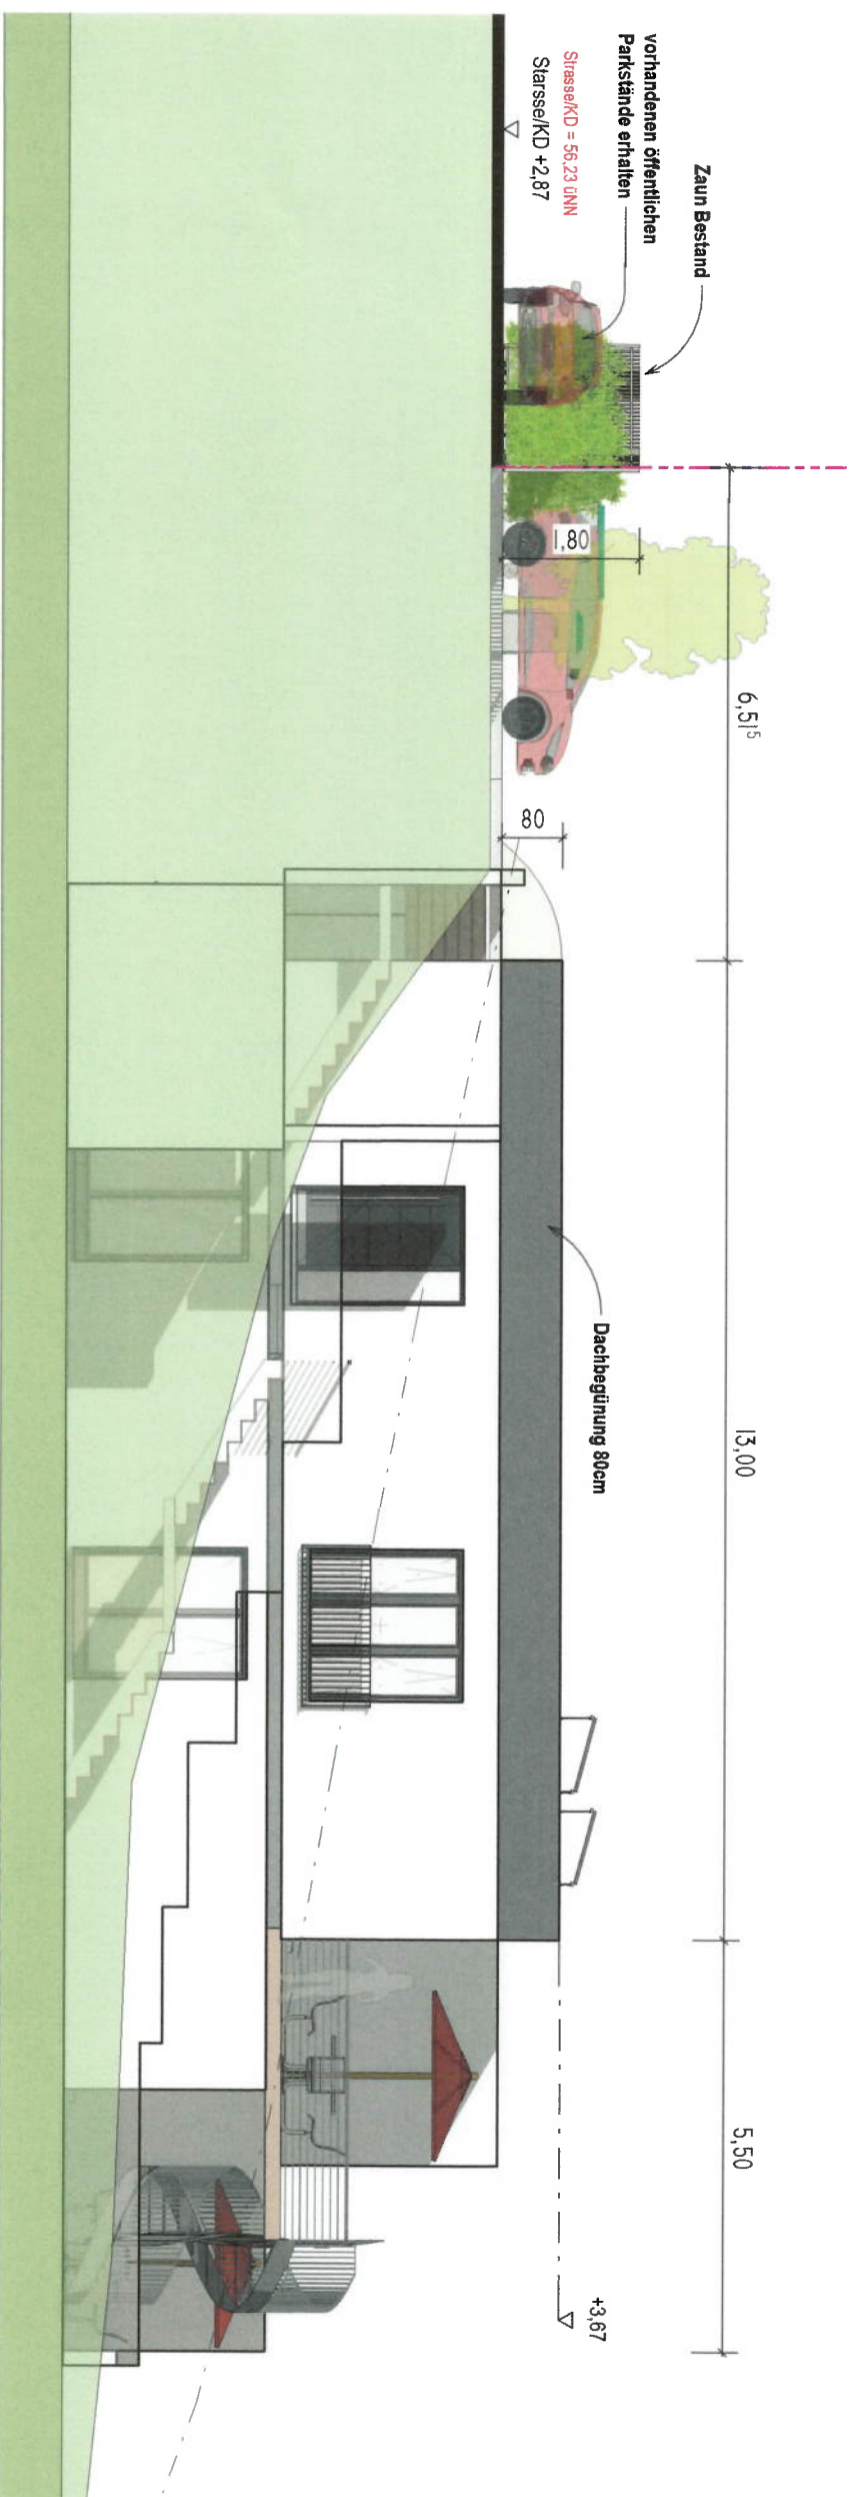

Ansicht West

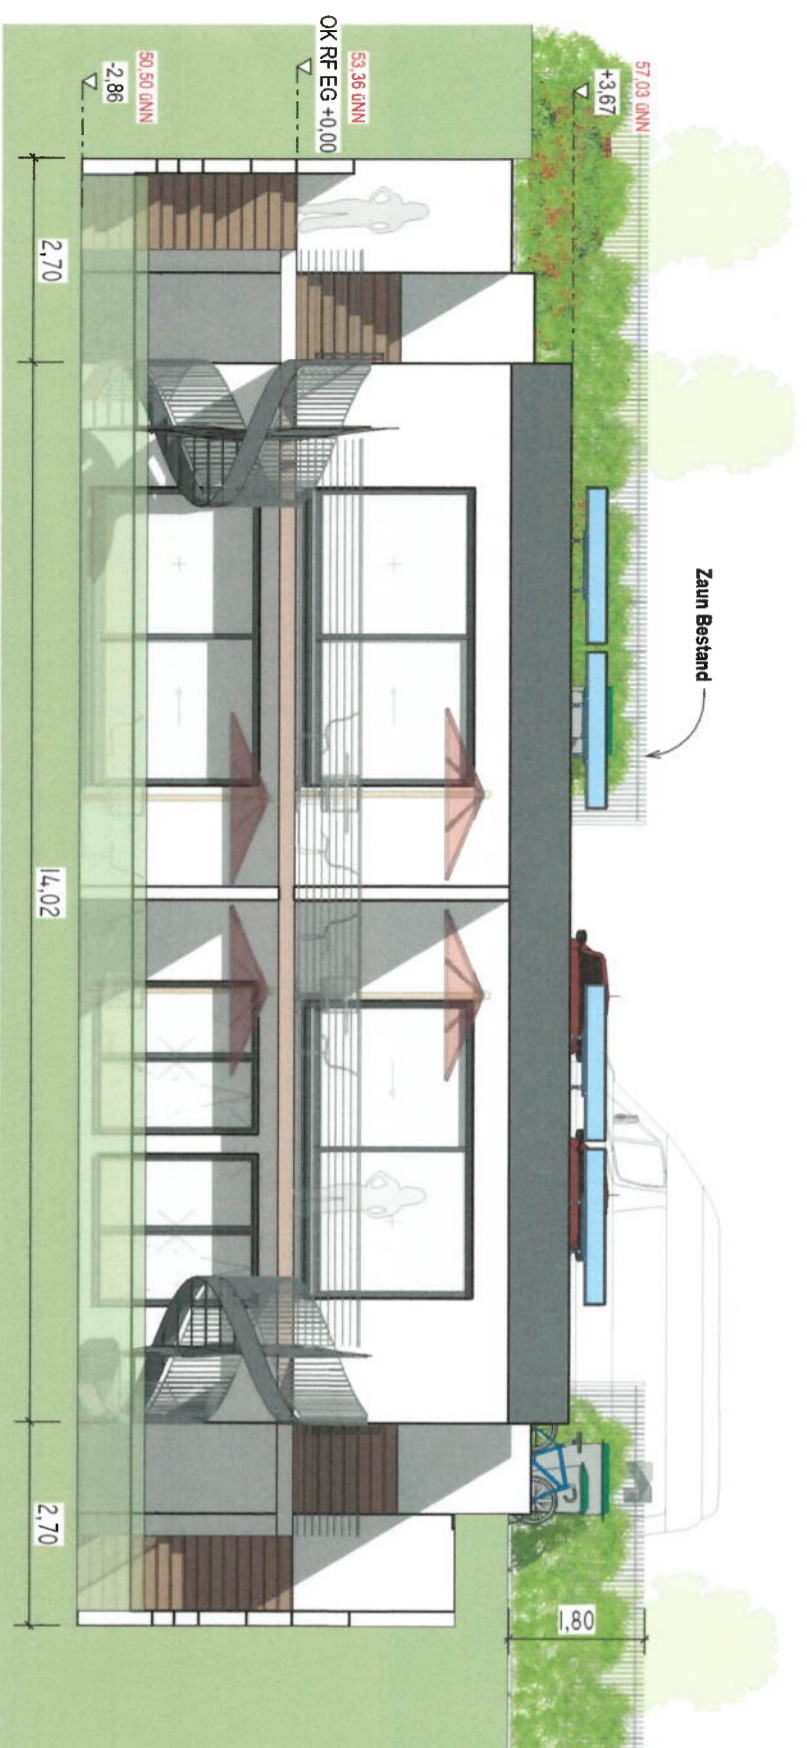


Ansicht Süd

**Bauantrag Vorabzug
Ansichten
M.: 1:100**

Hinweis:

- Die Berechnung basiert auf den Entwurfspläne (Aufteilung).
- Flächenangaben werden aus dem CAD System übertragen.
- Flächenangaben können sich durch baurechtliche Anforderungen bei Genehmigungsplanung und der technischen Anforderungen in der Ausführungsplanung ändern.

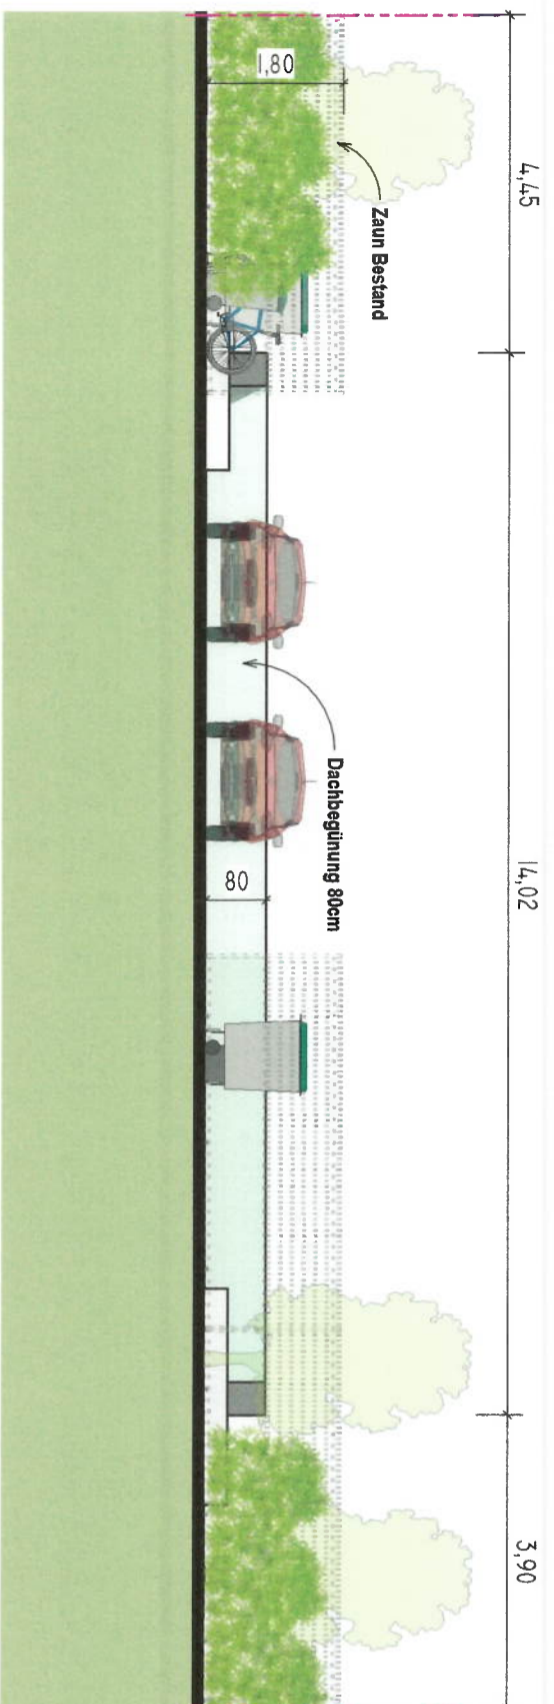


Ansicht Nord

Bauantrag Vorabzug Ansichten M.: 1:100

Hinweis:


- Die Berechnung basiert auf den Entwurfspläne (Aufteilung).
- Flächenangaben werden aus dem CAD System übertragen.
- Flächenangaben können sich durch baurechtliche Anforderungen bei Genehmigungsplanung und der technischen Anforderungen in der Ausführungsplanung ändern.

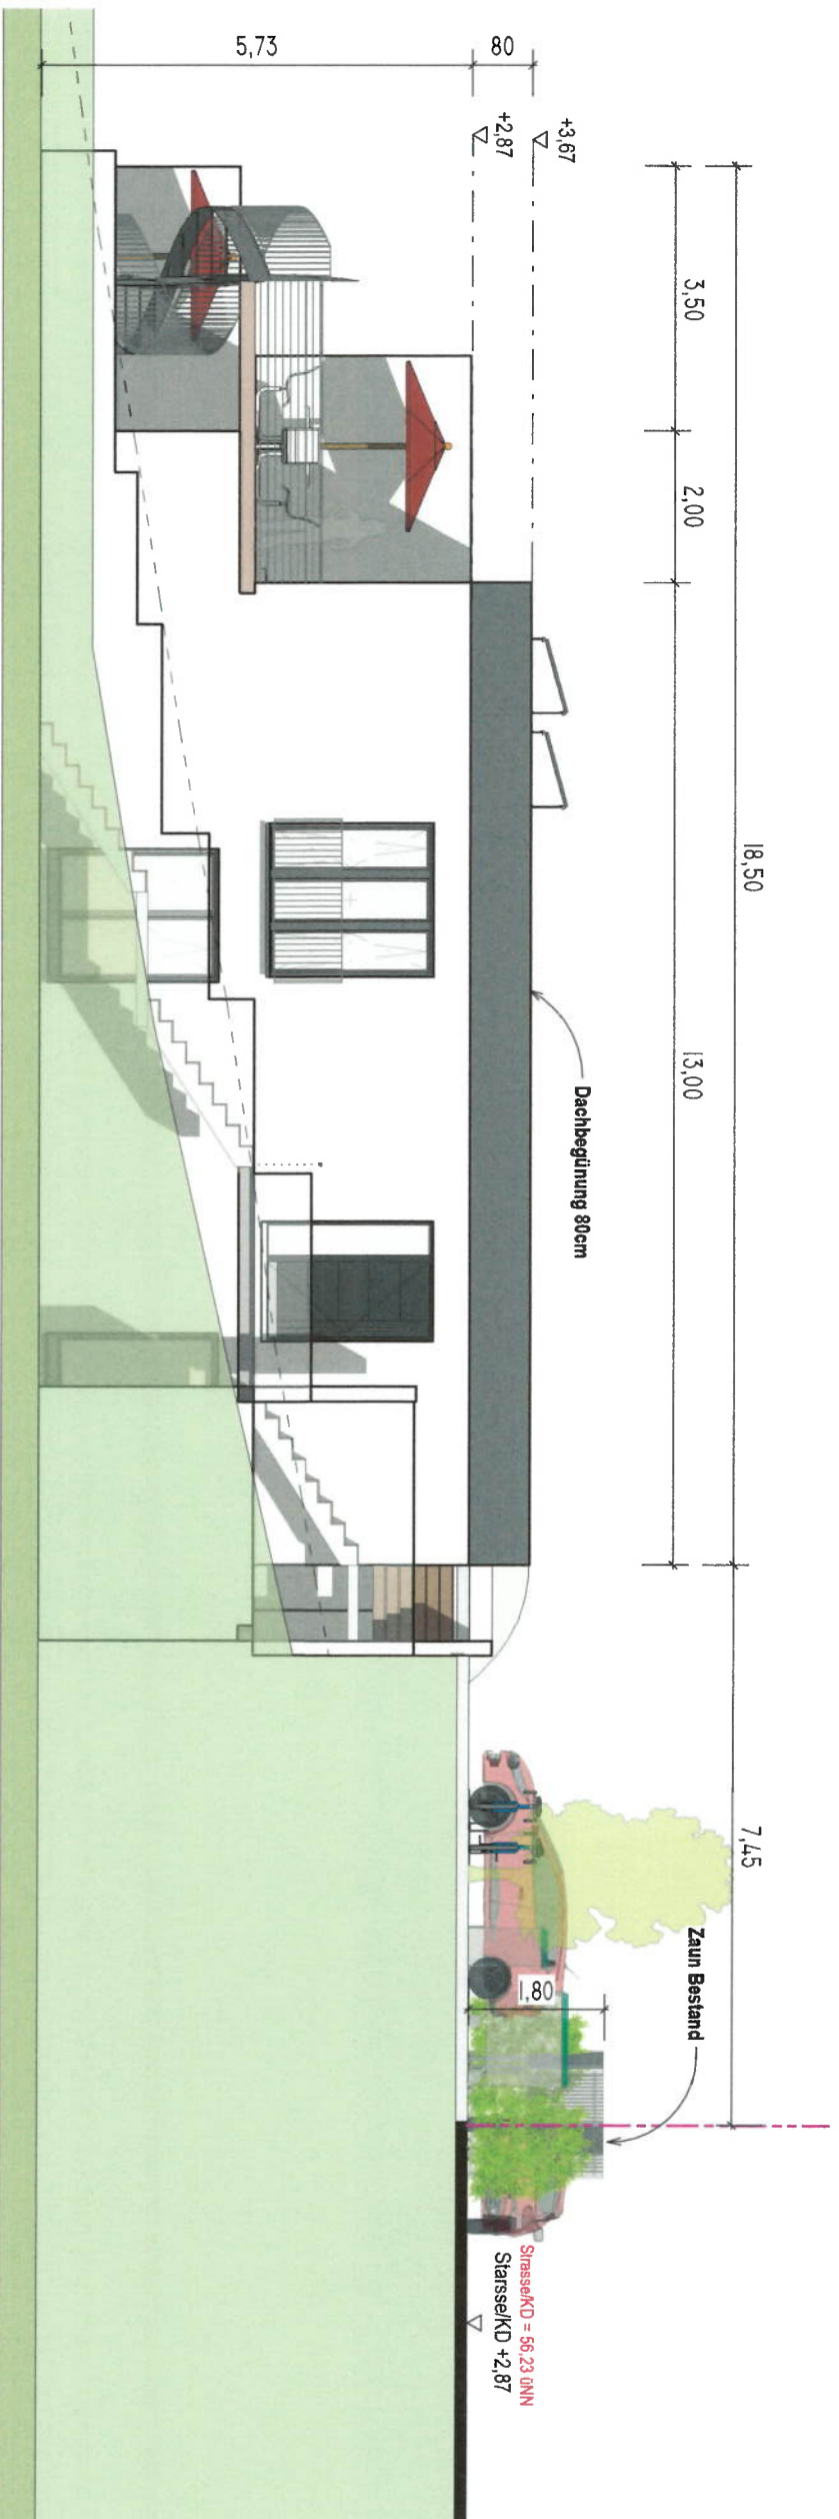

Ansicht Ost



Bauantrag Vorabzug
Schnitt A-A
M.: 1:100

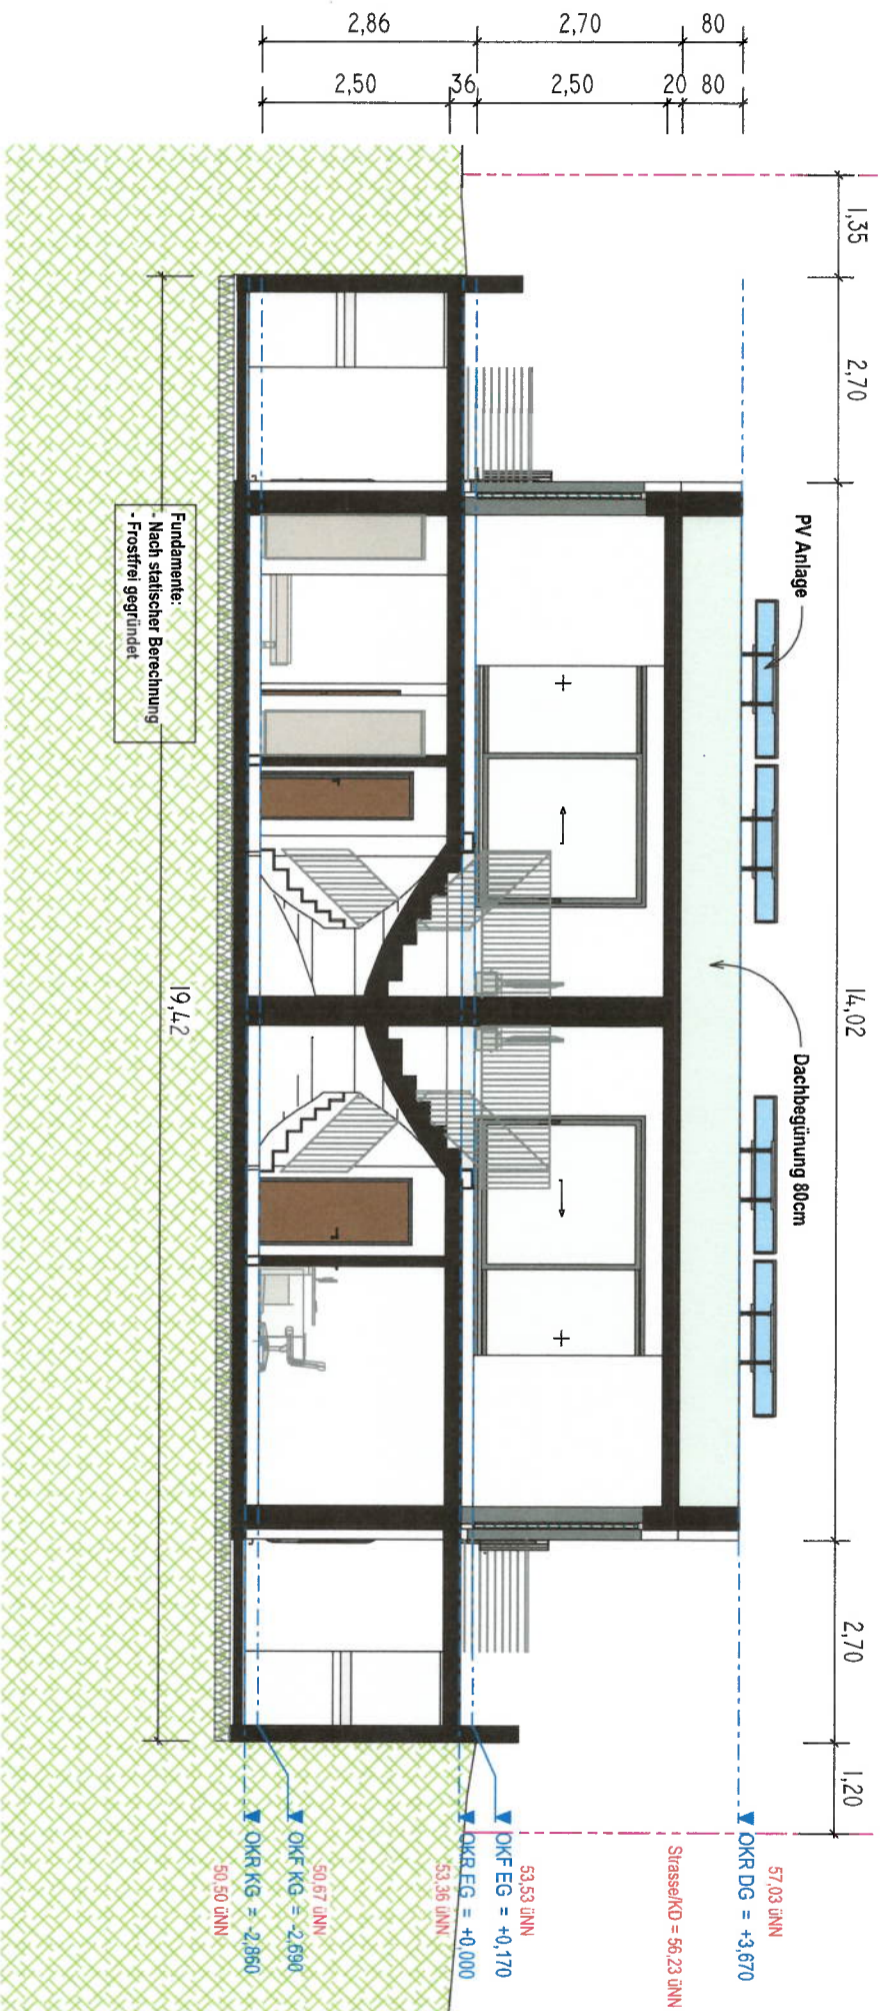


Bauantrag Vorabzug
Schnitt B-B
M.: 1:100

Hinweis:

-Die Berechnung basiert auf den Entwurfspläne (Aufteilung).
-Flächenangaben werden aus dem CAD System übertragen.
-Flächenangaben können sich durch baurechtliche Anforderungen bei
Genehmigungsplanung und der technischen Anforderungen in der
Ausführungsplanung ändern.

Bauantrag Vorabzug Erdgeschoss M.: 1:100

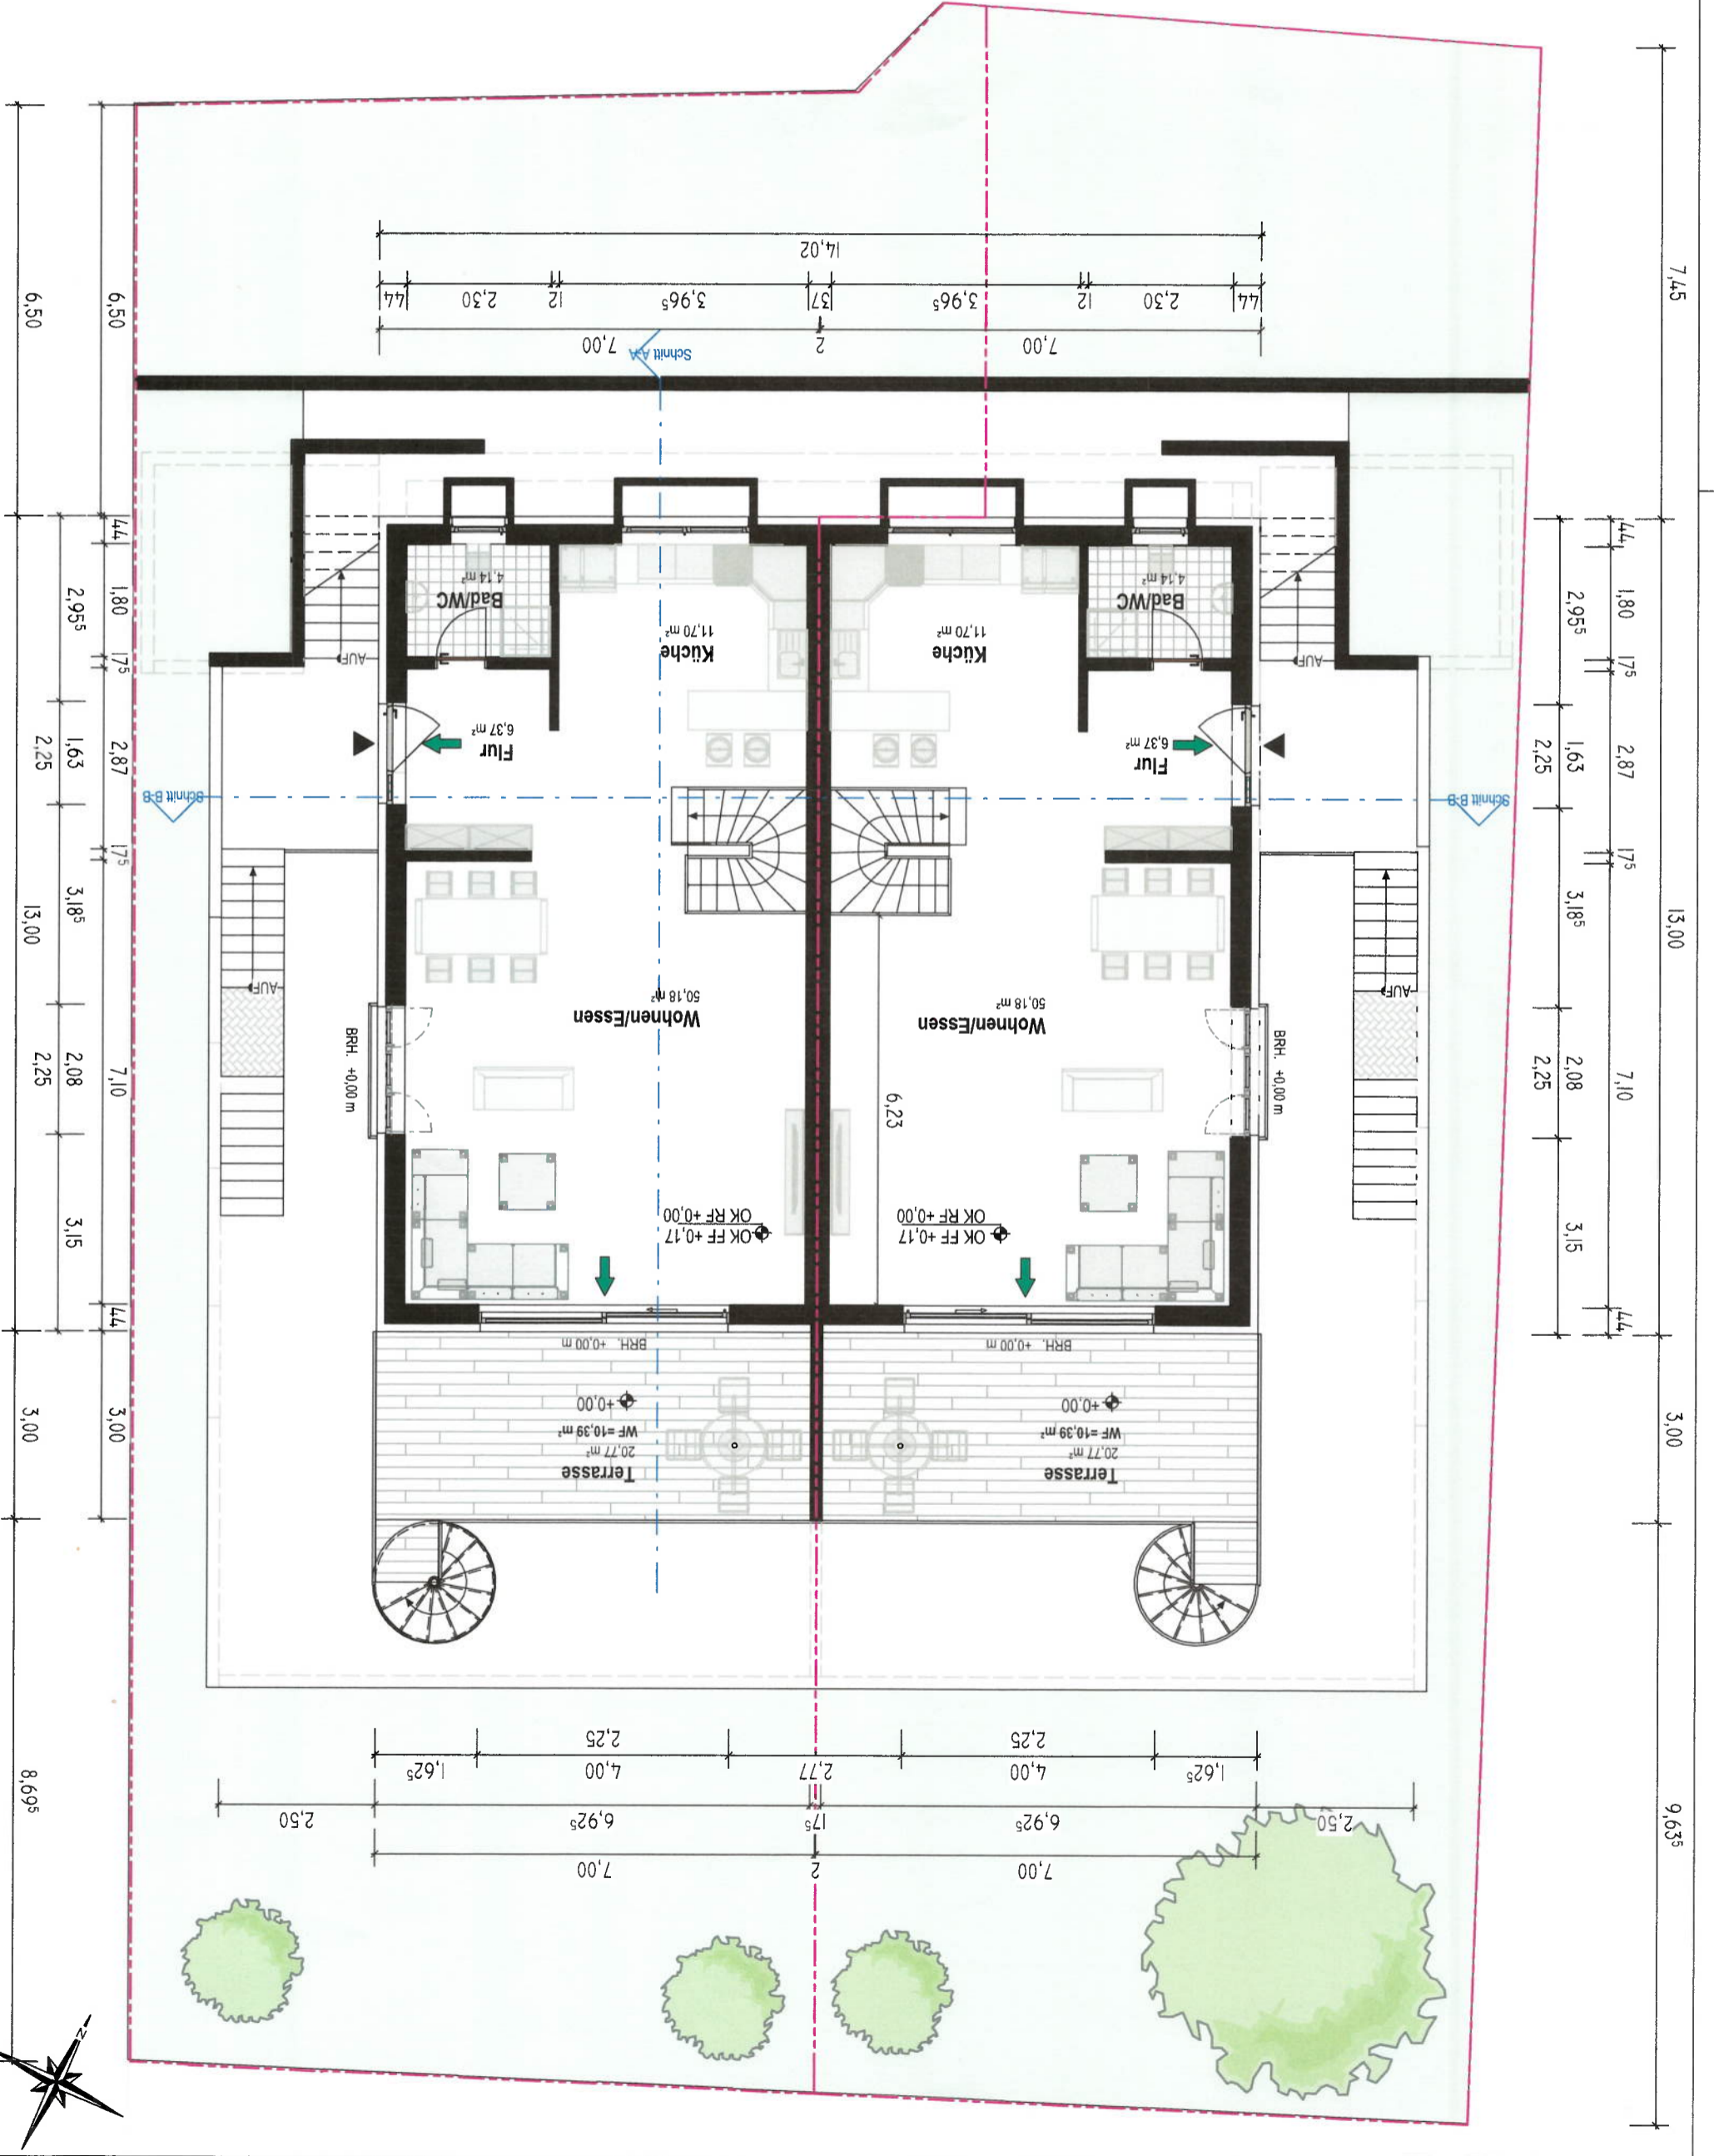

Hinweis:

-Die Berechnung basiert auf den Entwurfspläne (Aufteilung).
 -Flächenangaben werden aus dem CAD System übertragen.
 -Flächenangaben können sich durch baurechtliche Anforderungen in der
 Genehmigungsplanung und der technischen Anforderungen in der
 Ausführungsplanung ändern.

Bauantrag Vorabzug
 Souterrain
 M.: 1:100

