

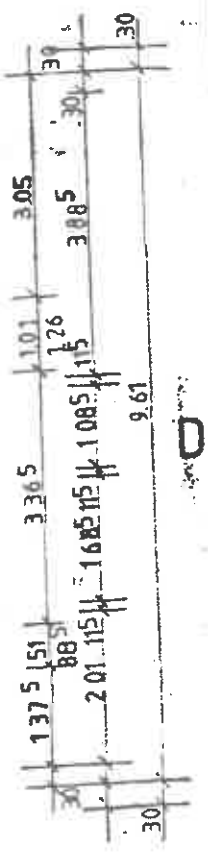
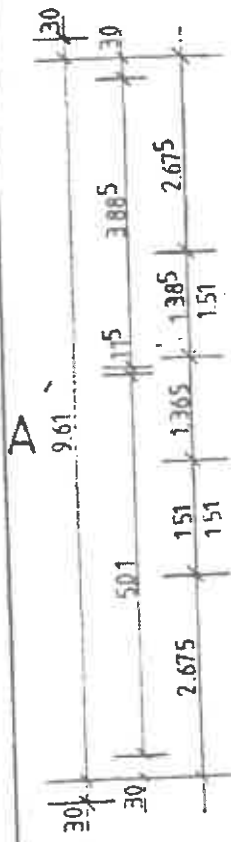
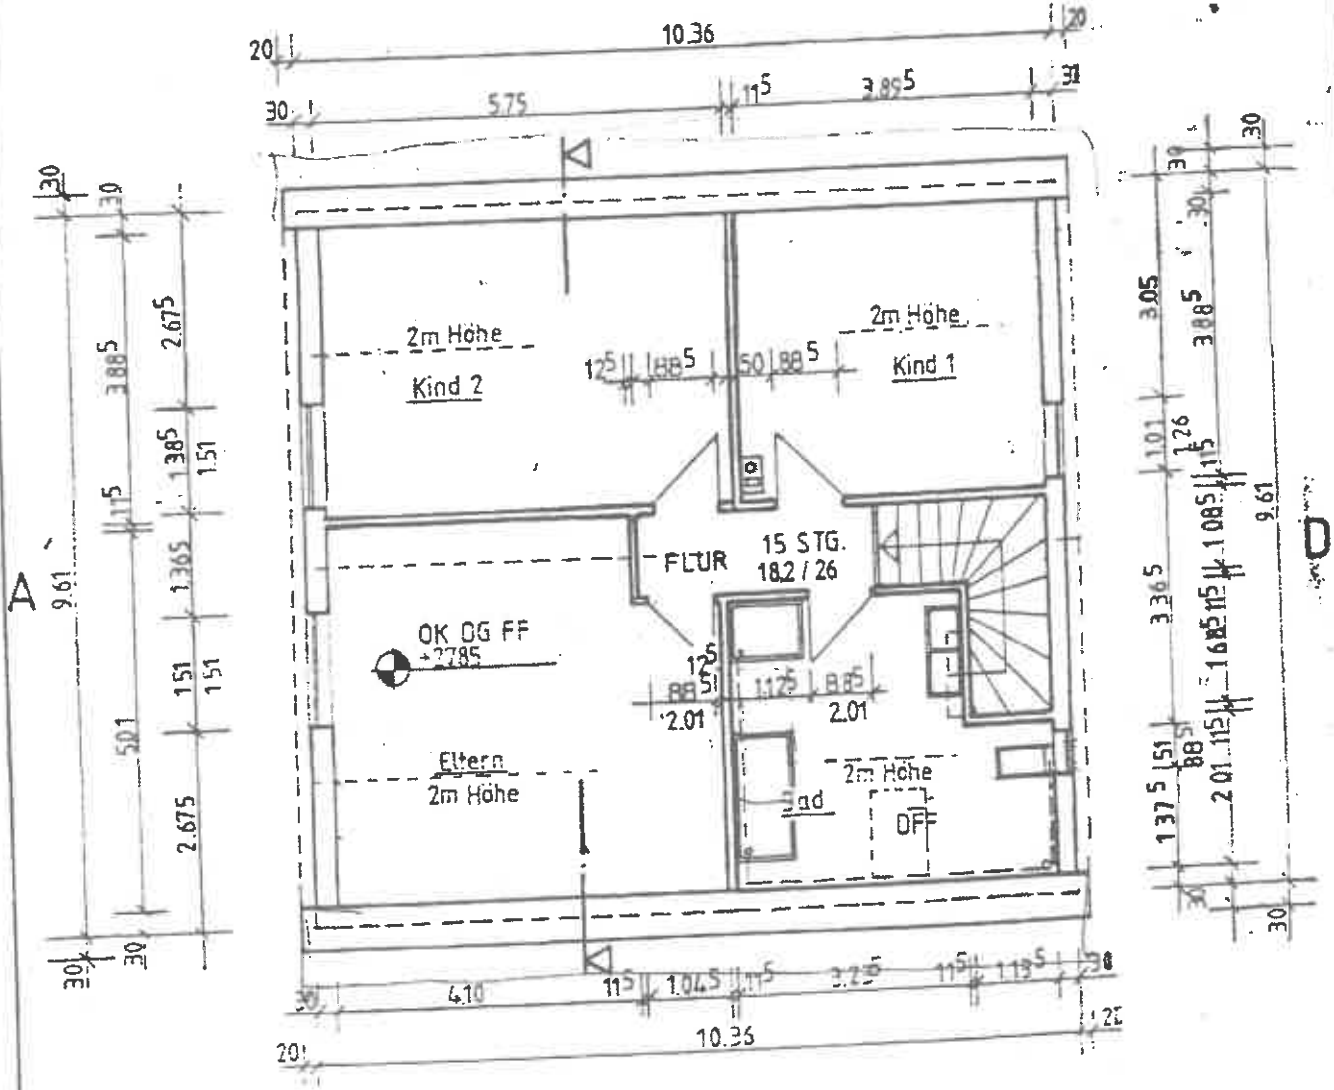
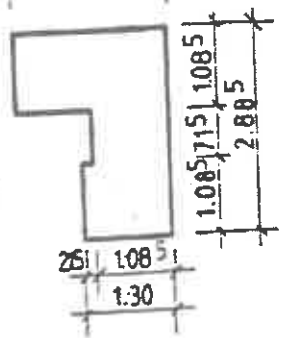
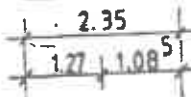
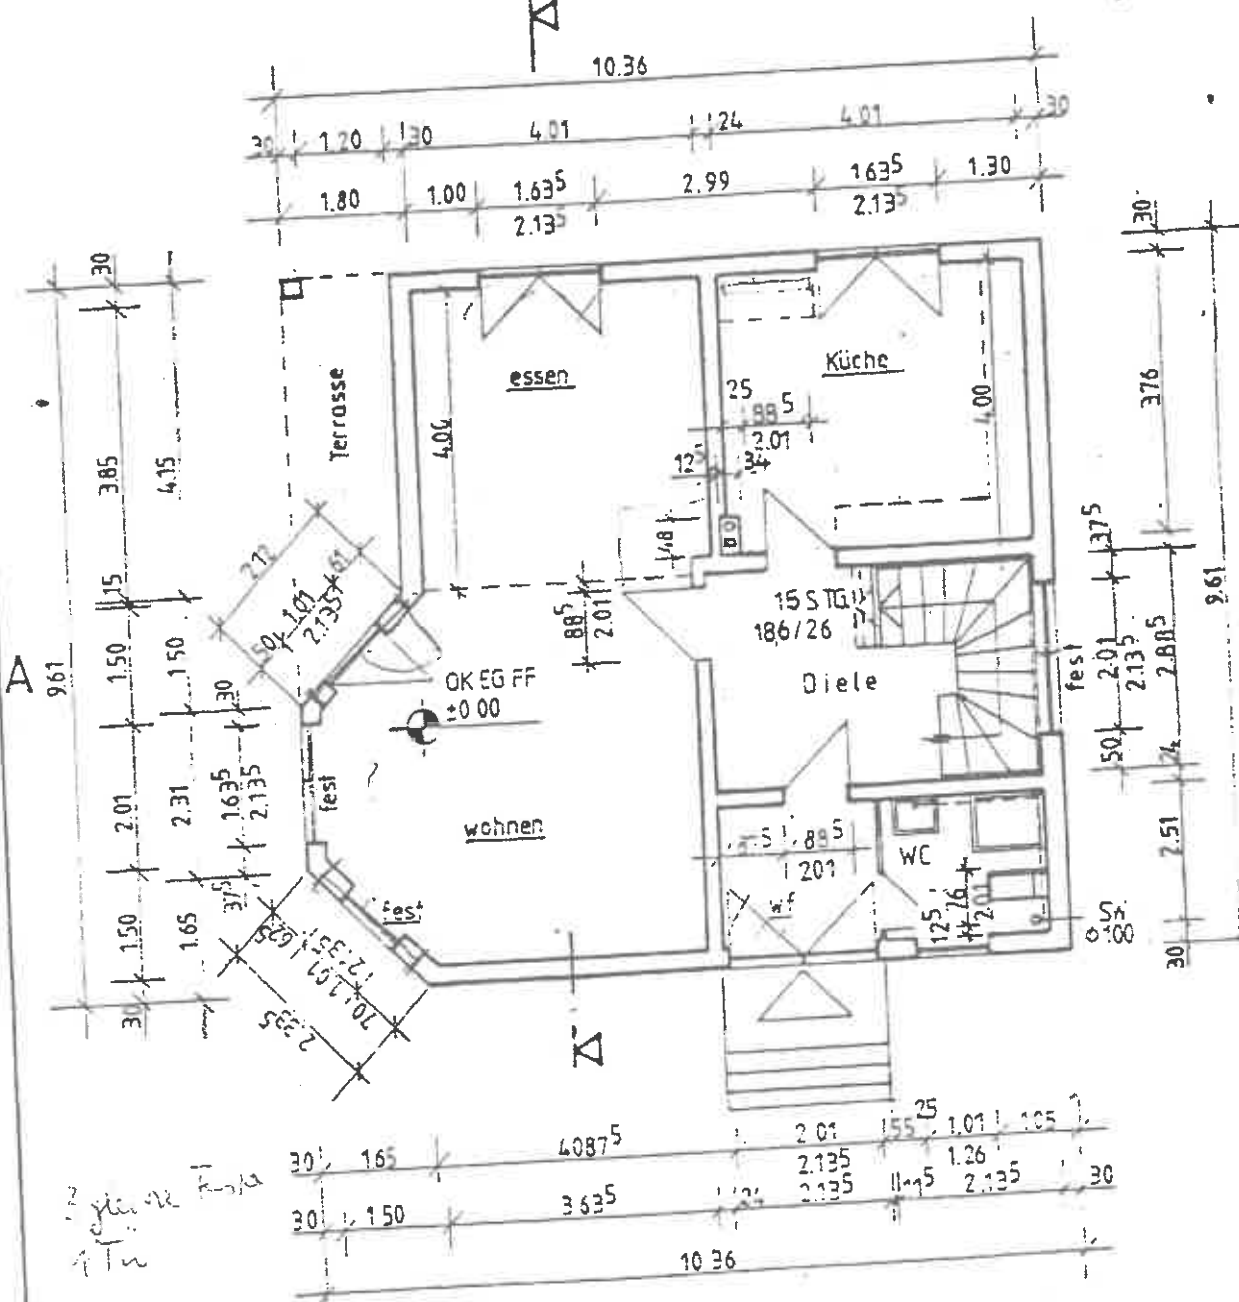


Treppenboch EG Decke 18,2/26

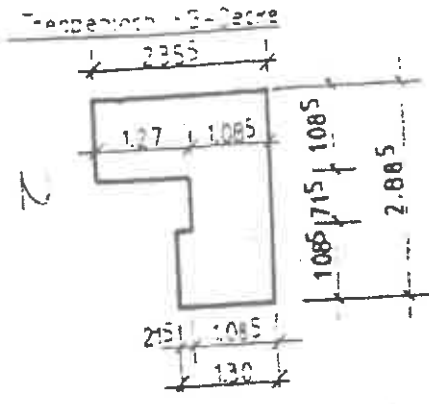

B

Dachgeschoss 29H.2525

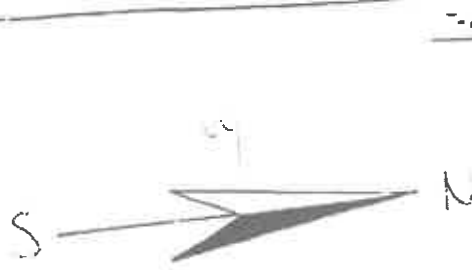


2 gleiche Fenster
1 Tür

Rolläden im EG
außer Diele u WC

Erdgeschoss RBH: 2525

WENO Massivhaus GmbH	Typ: KOMPLIMENT	Maßstab 1: 100 Darst. EG	Änderung am	Änderung am
	Dachform SATTELDACH 38°	3811/60	Änderung am	Änderung am
gez. <i>Widder</i> Datum gepr. Datum gepr. Datum	Bauherr Meyerholz Bauort Ebendorf Straße Krugstraße	Bauherr.	 Planverfasser	

1:1000 8.10.19 08.10.19

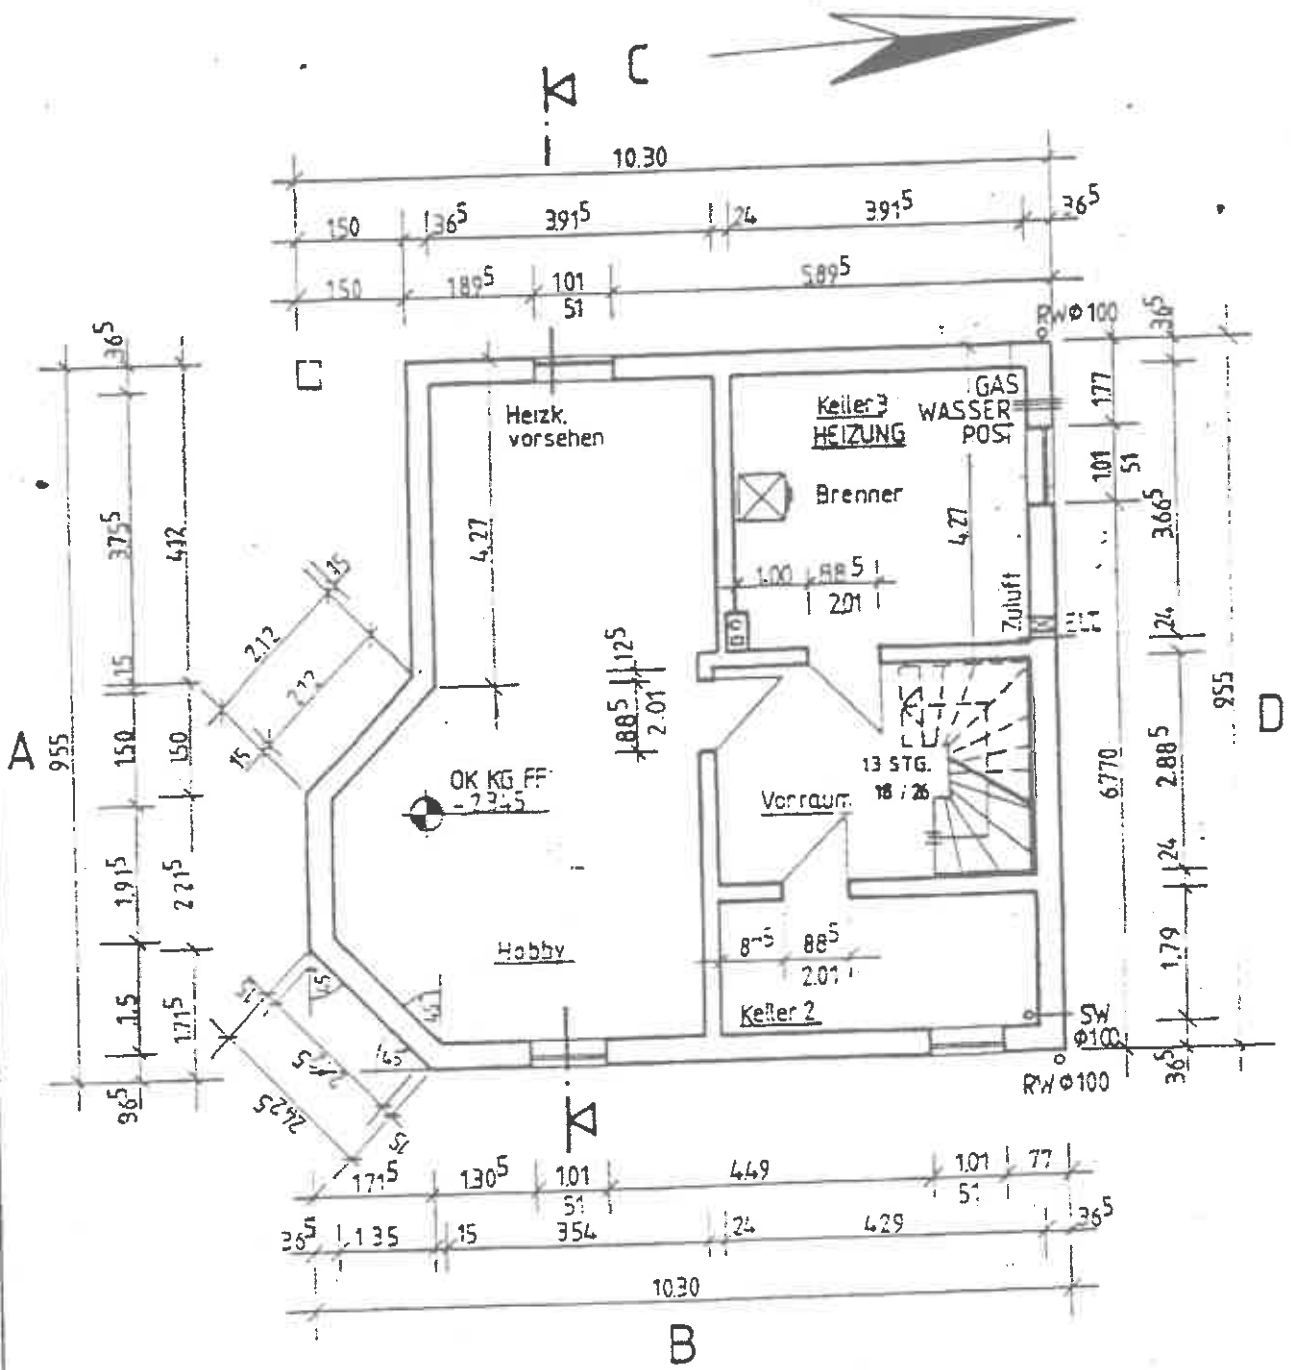

Kellergeschoss RBH 2.125

WENO Massivhaus GmbH	Typ. KOMPLIMENT	Maßstab 1: 100 Darst. KG	Änderung am	Änderung am
	Dachform Sattel 38°	3811/50	Änderung am	Änderung am
gez. <i>[Signature]</i> Datum	Bauherr: Meyerholz	Bauherr-	<i>[Signature]</i> Planverfasser	
gepr. Datum:	Bauort: Ebendorf			
gepr. Datum	Straße Krugstraße			