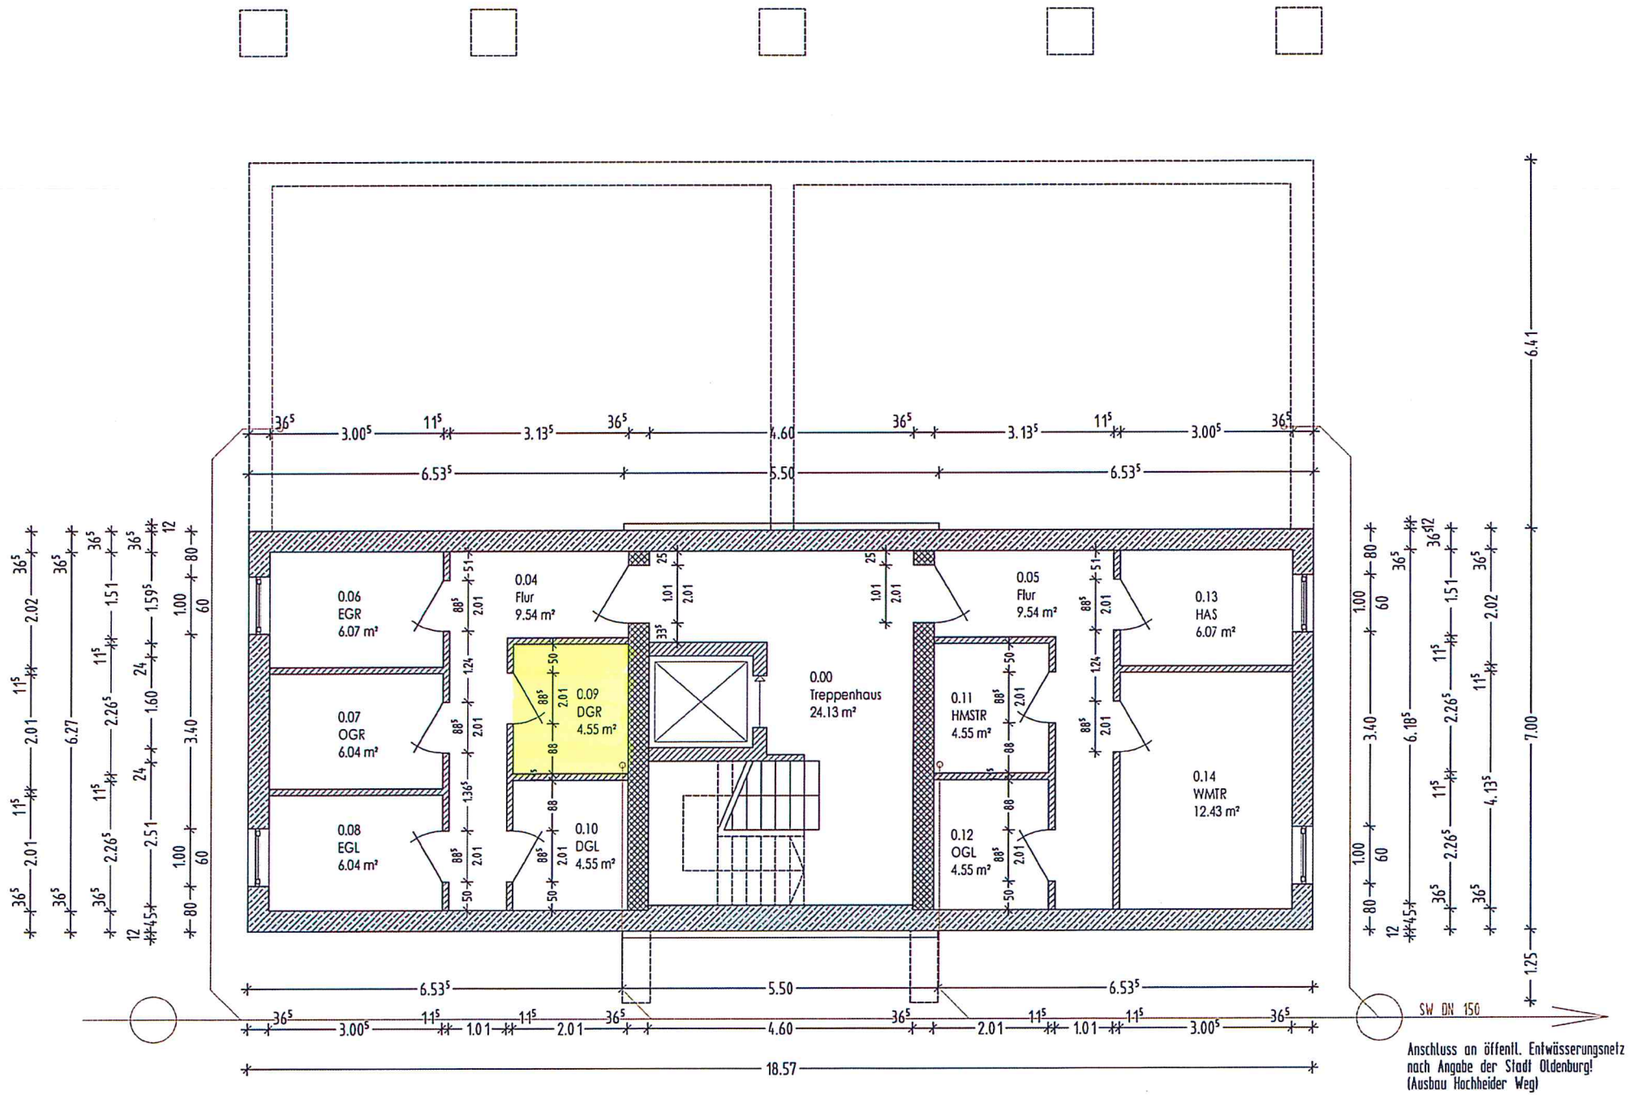

Anschluss an öffentl. Entwässerungsnetz nach Angabe der Stadt Oldenburg! (Ausbau Hochheider Weg)

Rückstauebene min. + 0.25m OK Straße

Gefälle der SW-/RW-Entwässerungsleitungen 1-2%

Revisionsschächte DN 800 gem. EN 752 T. 7

Grundriss KG

Genehmigungszeichnungen sind keine Ausführungszeichnung! Alle Maße sind am Bau zu prüfen und Unstimmigkeiten der Bauleitung unverzüglich mitzuteilen. Es gelten die statische Berechnung sowie die DIN-Normen neuester Fassung!

ENERGIEBERATUNG
ENEFOE AUSWEIS

PROJEKTENTWICKLUNG
PROJEKT GESTALTUNG
PROJEKT ABWICKLUNG

H.-D. SCHMITZ
ARCHITEKT BDA
ZERTIFIZIERTER ENERGIEBERATER

TEL. 0 44 88 / 85 94 97
FAX: 0 44 88 / 85 94 99
schmitz@projekt-architekten.de

Index	
24.10.2011	Erstellung

Projekt: Neubau eines Wohnhauses mit 6 Wohneinheiten	Projekt-Nr.: SM 18-11
Bauort: Hochheider Weg 110 26123 Oldenburg	Akt. Stand: 24.10.2011
Bauherr: ...	Maßstab: 1:50
Bauteil: Grundriss DG	Planlauf.: 13
Der Bauherr: Zeichnungsberechtigt	Der Planverfasser: Weiterarbeiten	Ext.: E.S
		Datum: 24.10.2011