



LINEA

Dr. Walter Waizer-Str., Schwaz

MOSER

Wohnbau
& Immobilien


TOP B07 2. Obergeschoß

3-Zimmer Wohnung

Entreé	7,99 m ²
WC	1,95 m ²
Bad	4,90 m ²
Abstellraum	2,17 m ²
Zimmer 01	13,45 m ²
Zimmer 02	10,09 m ²
Kochen/Essen/Wohnen	29,16 m ²

Wohnnutzfläche **69,71 m²**

Balkon	20,46 m ²
Kellerabteil	6,62 m ²

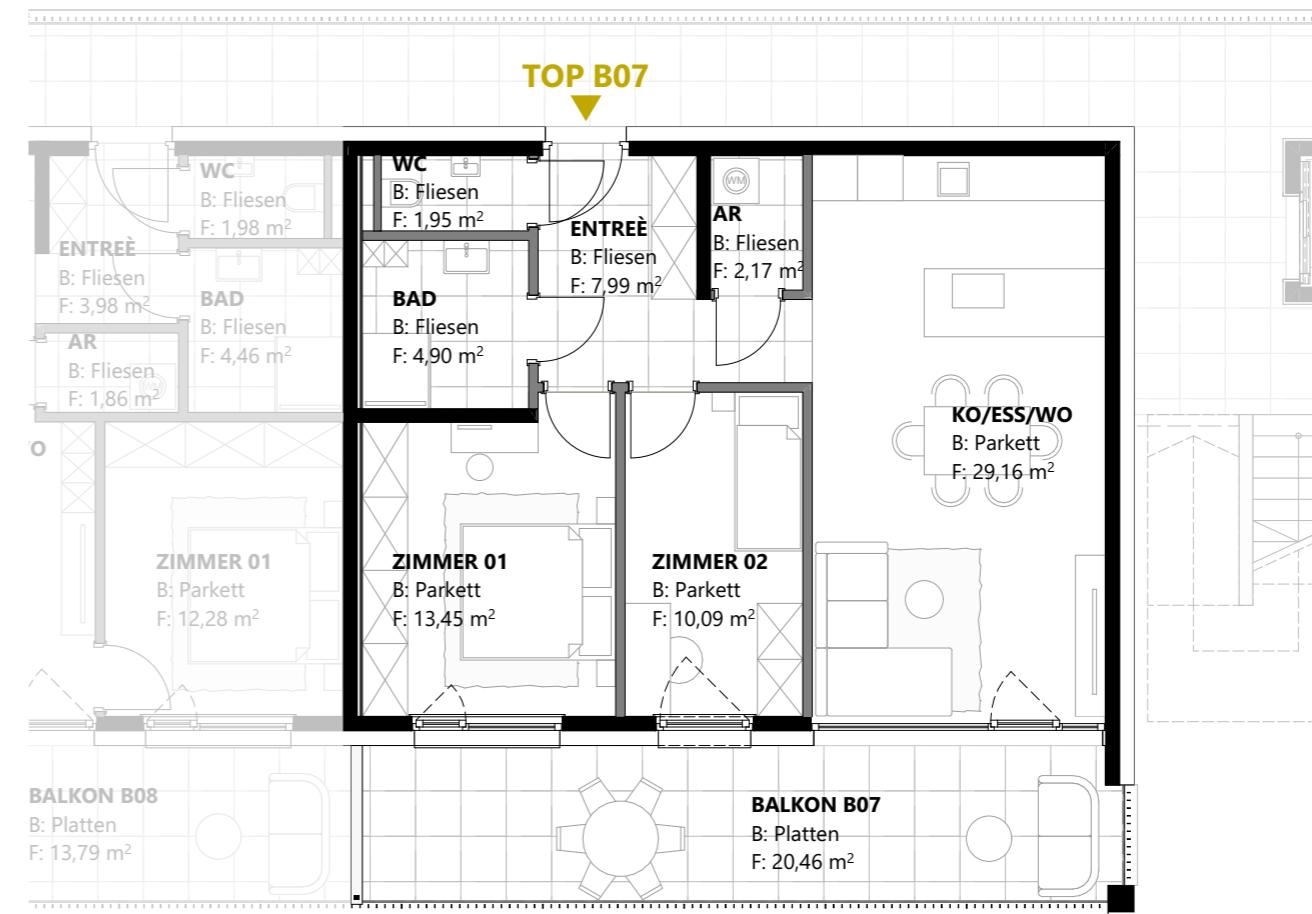

0m 1m 2m 3m
Massstab 1:100

Alle Maße sind Rohbaumaße. Maßtoleranzen bis zu +/-3% möglich. Für Möblierung Naturmaße nehmen. Die Möblierung ist im Preis nicht enthalten. Artikel und Preisabweichungen sowie Irrtum und Druckfehler vorbehalten.
Stand Juni 2025

