




Grundriss Kellergeschoß M 1:200

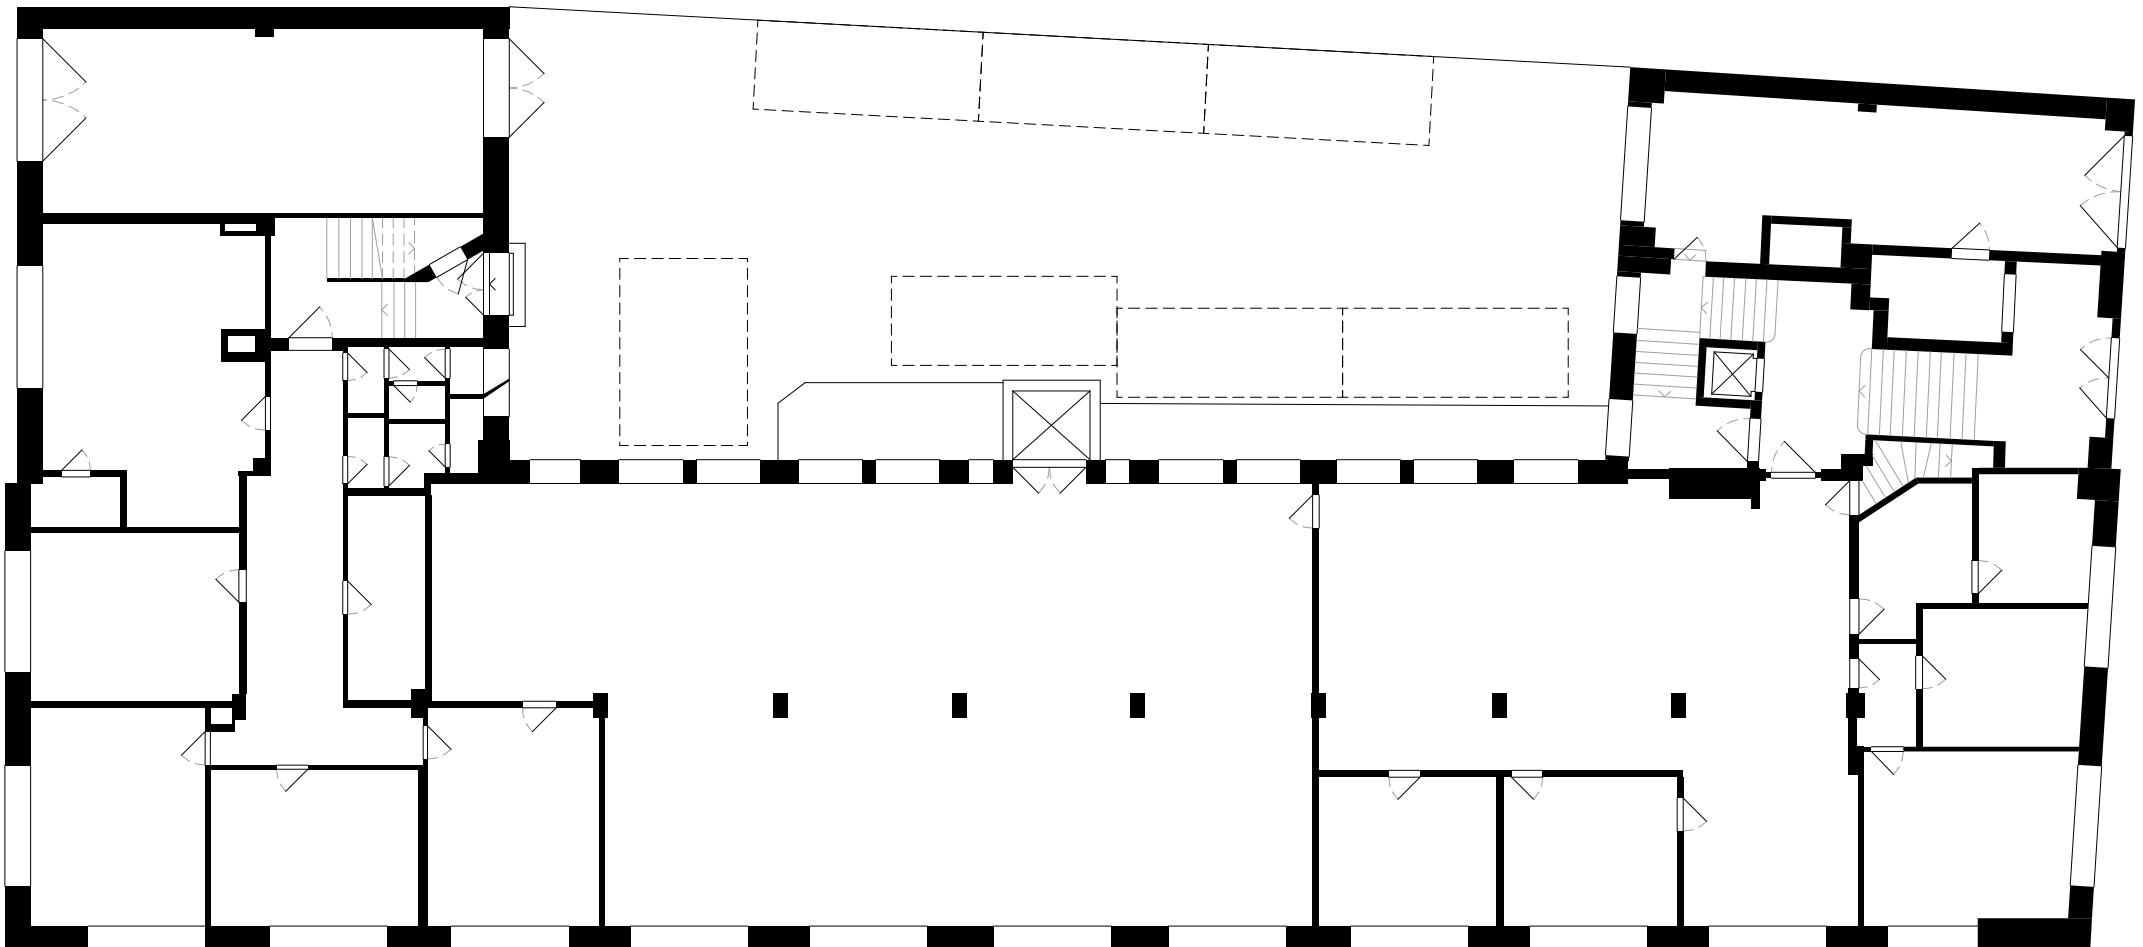


Grundriss Erdgeschoss M 1:200

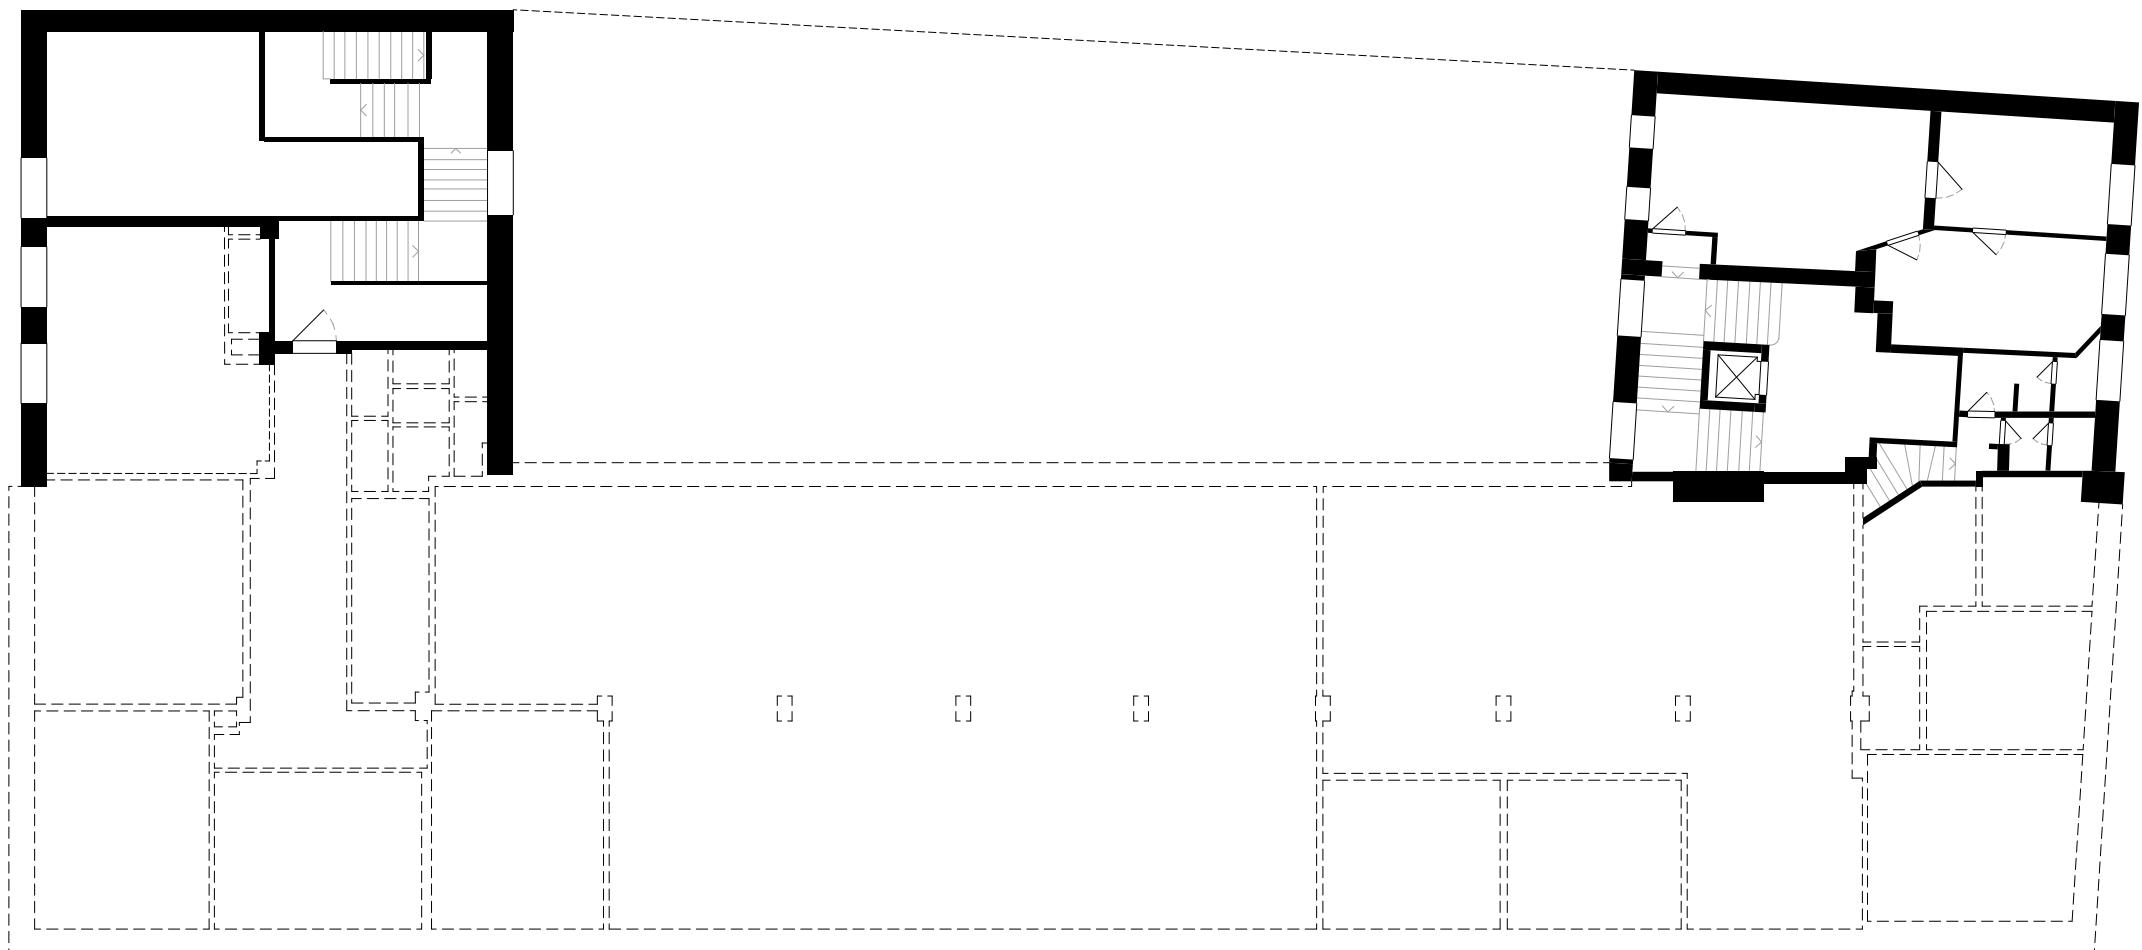


Grundriss Zwischengeschoß EG M 1:200

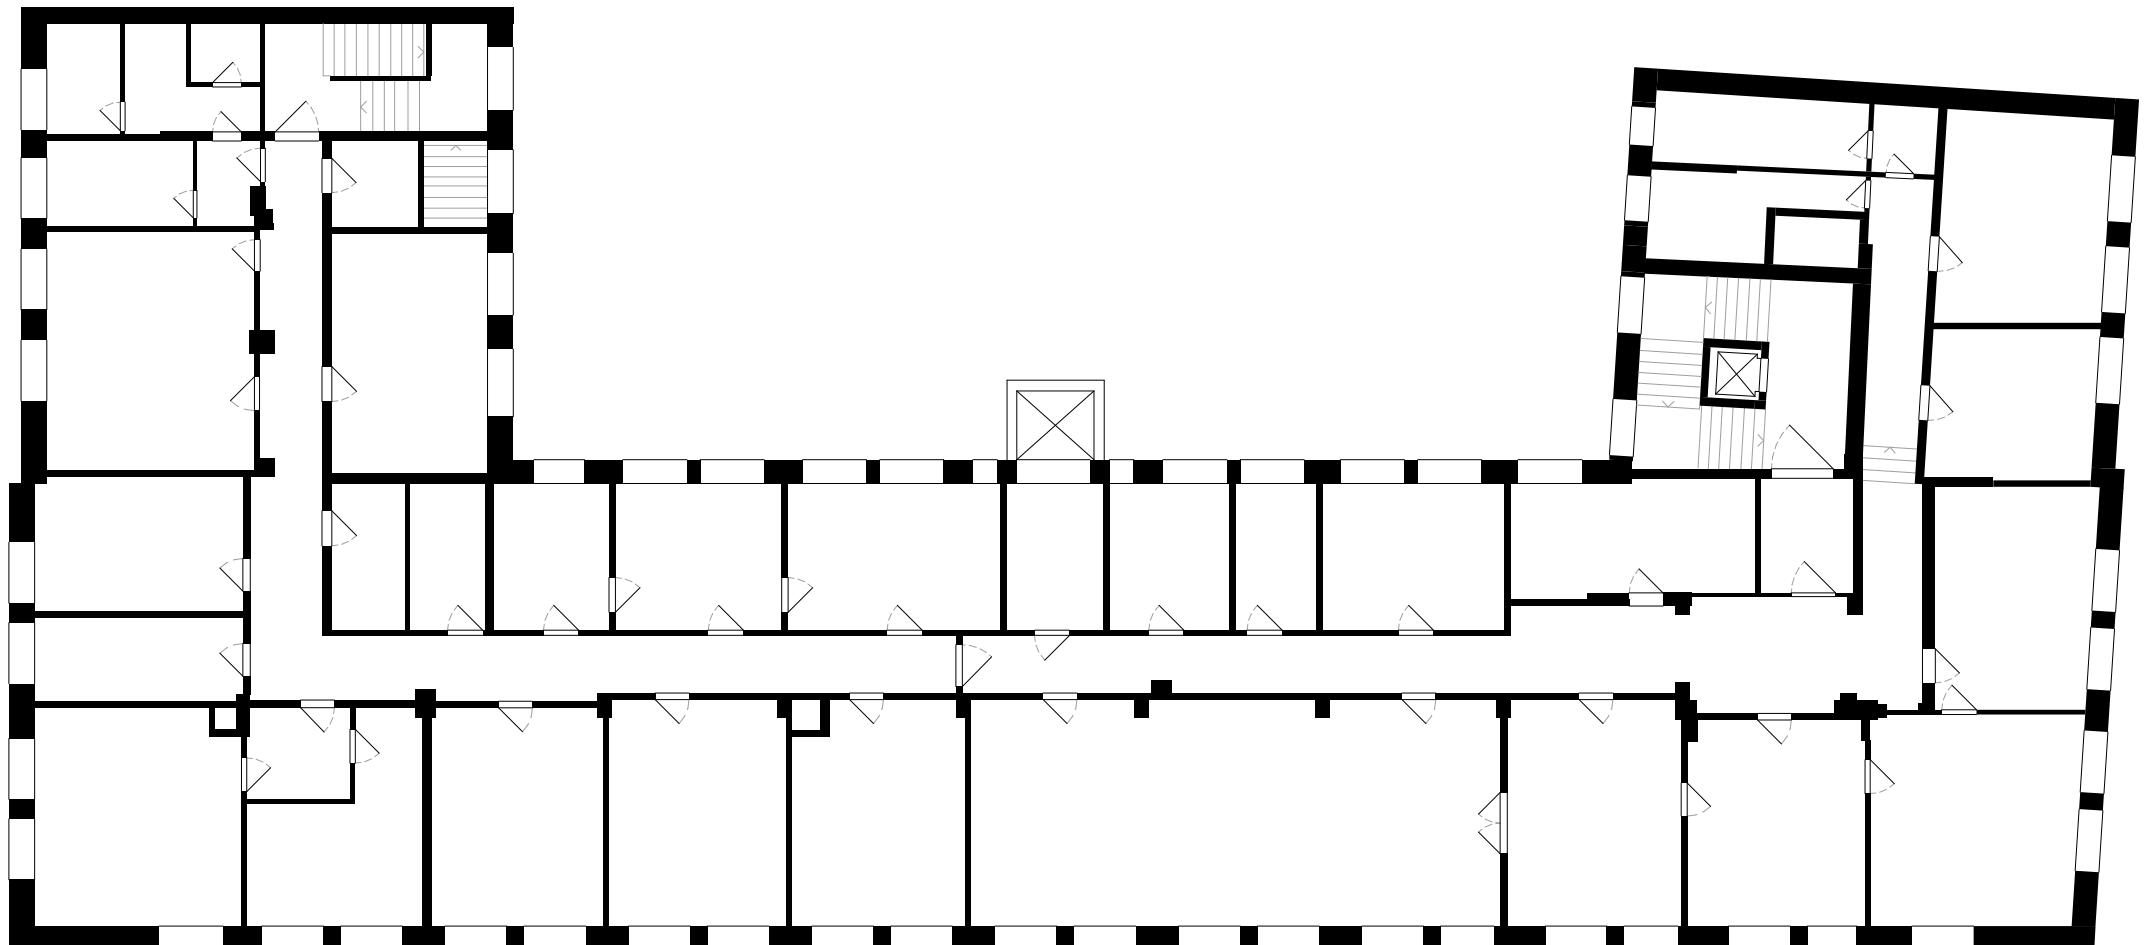


Grundriss 1. Obergeschoss M 1:200

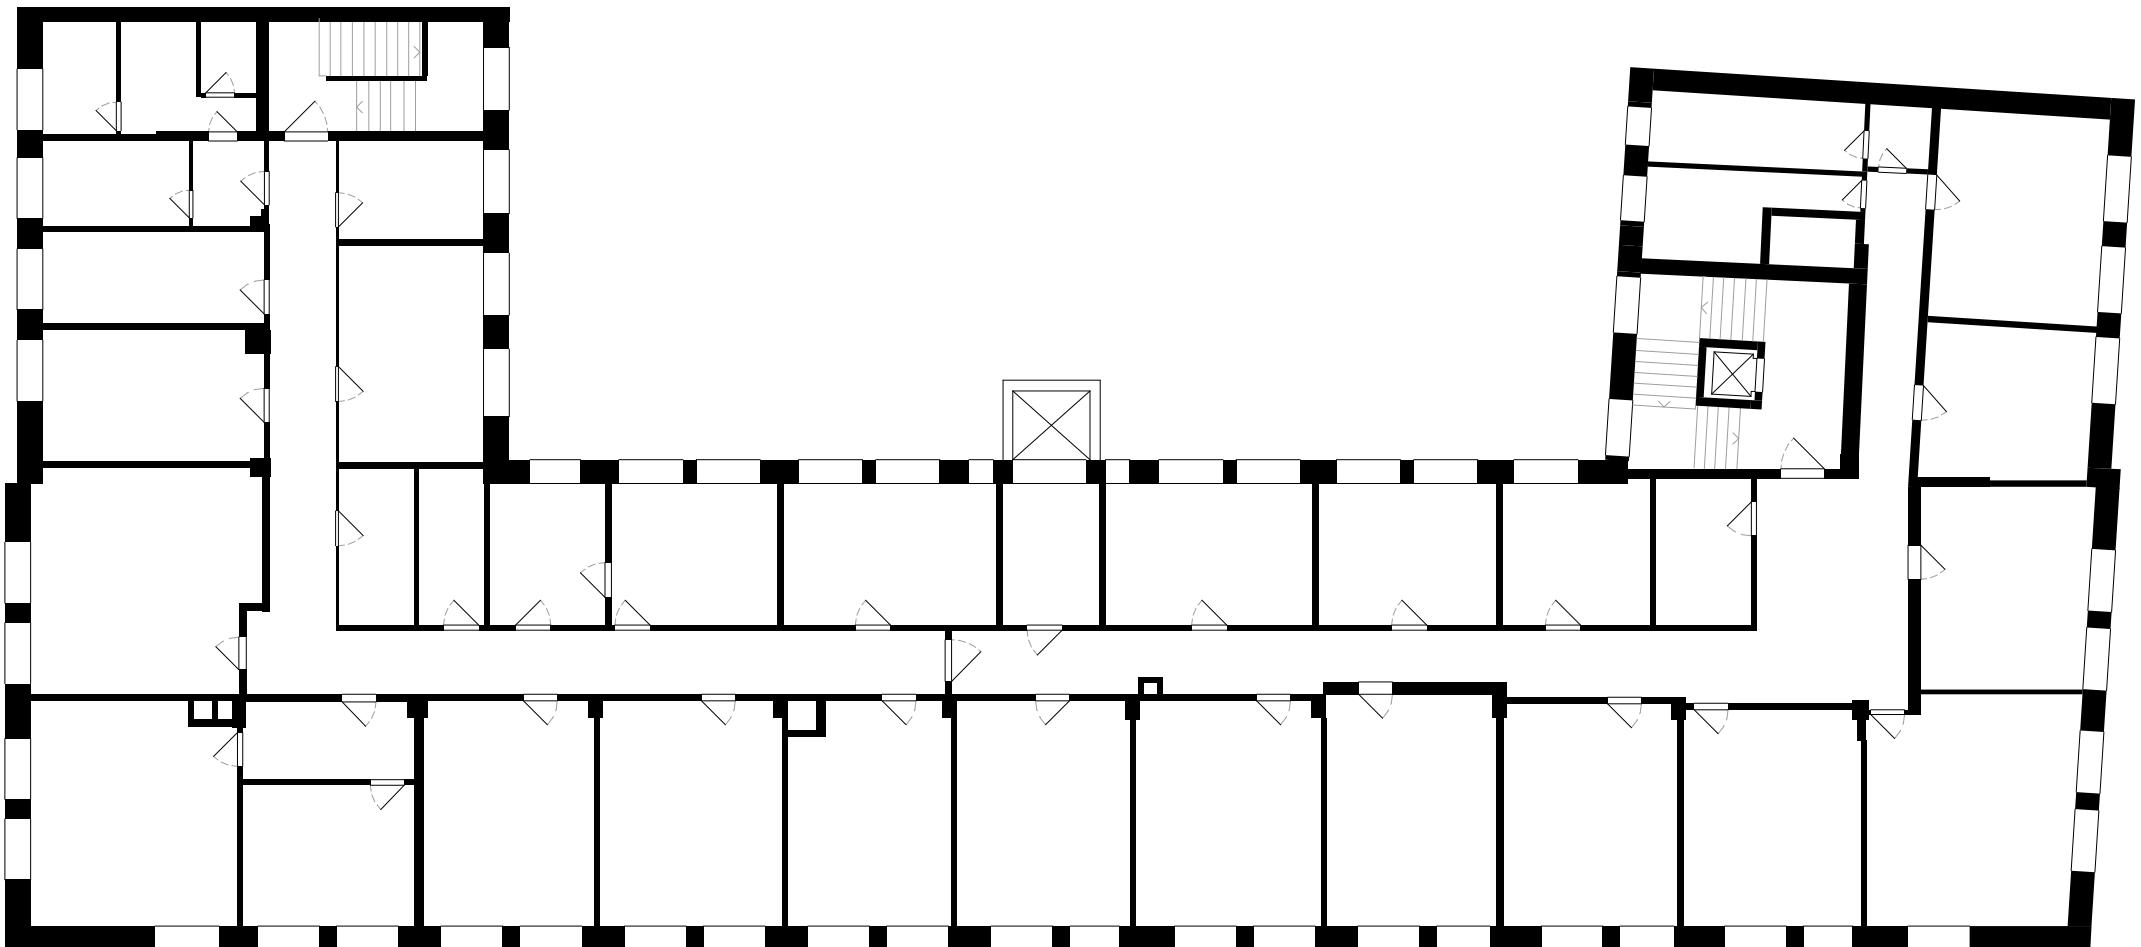

Grundriss 2. Obergeschoss M 1:200

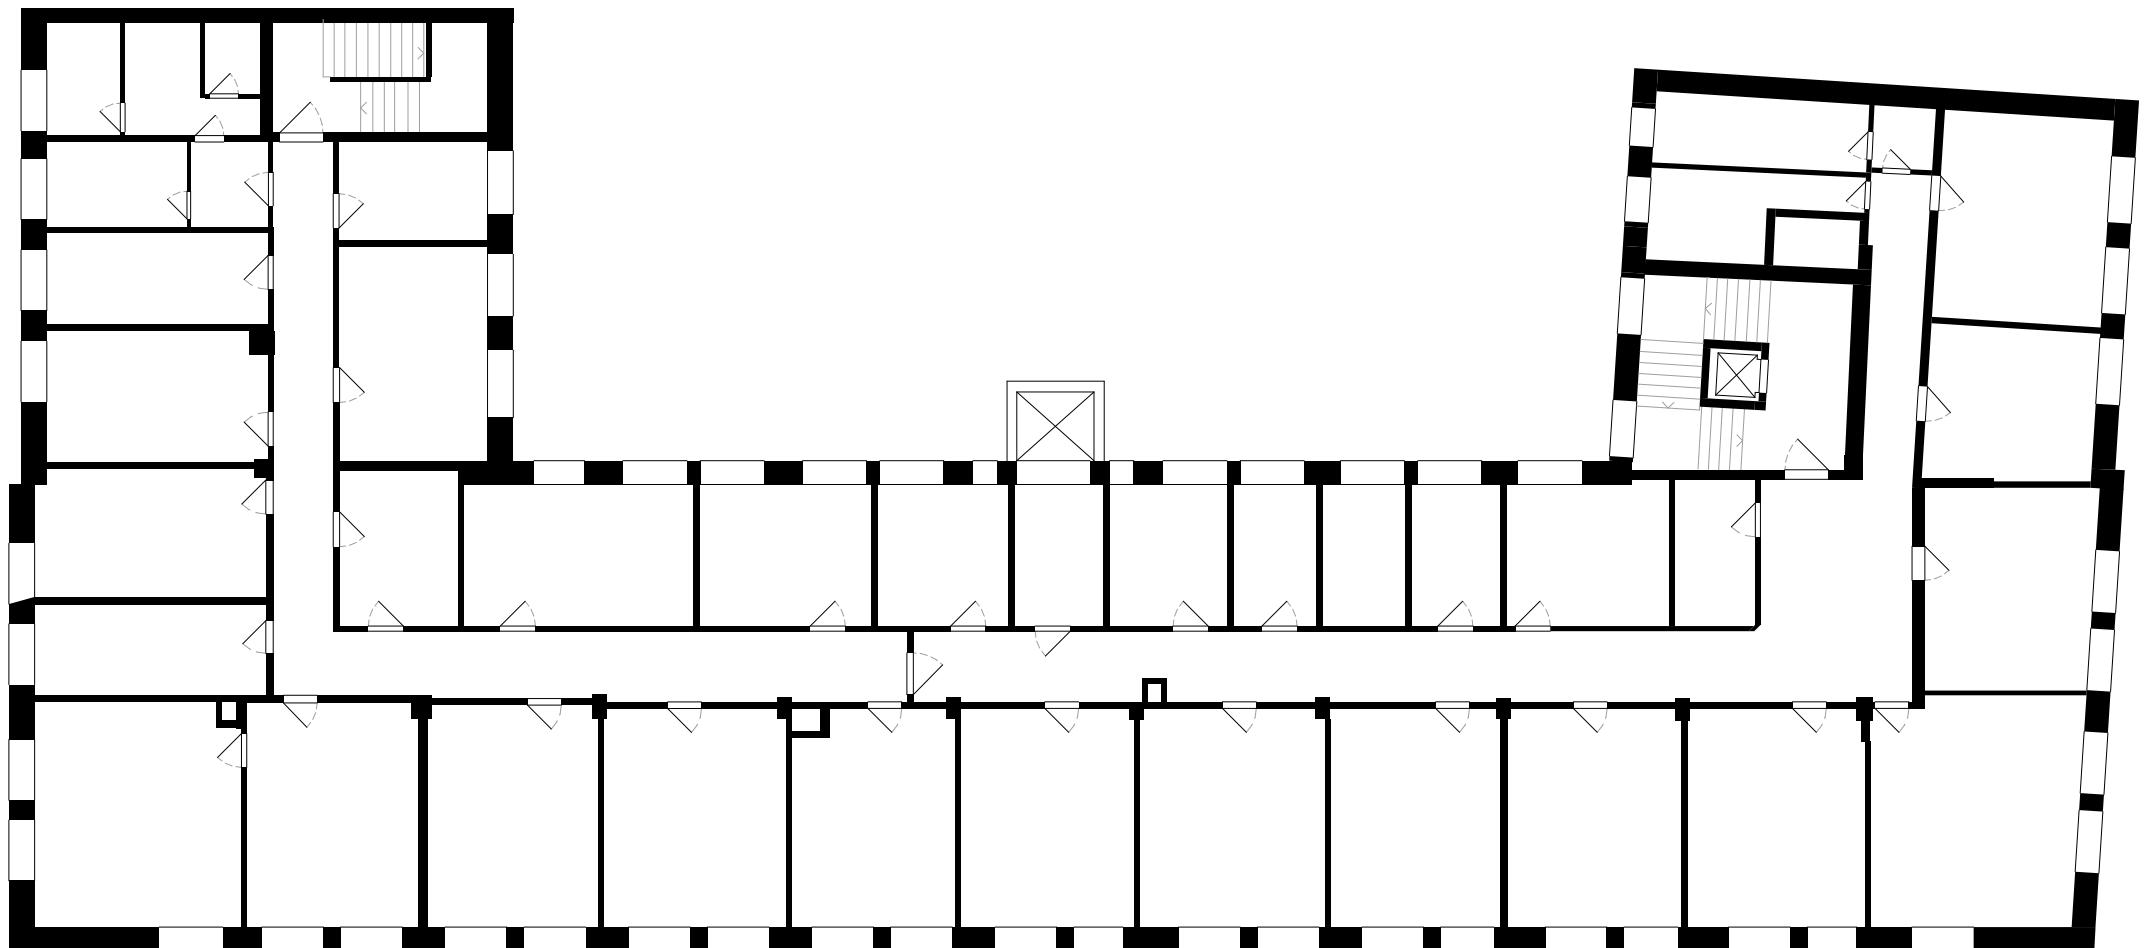

Grundriss 3. Obergeschoss M 1:200

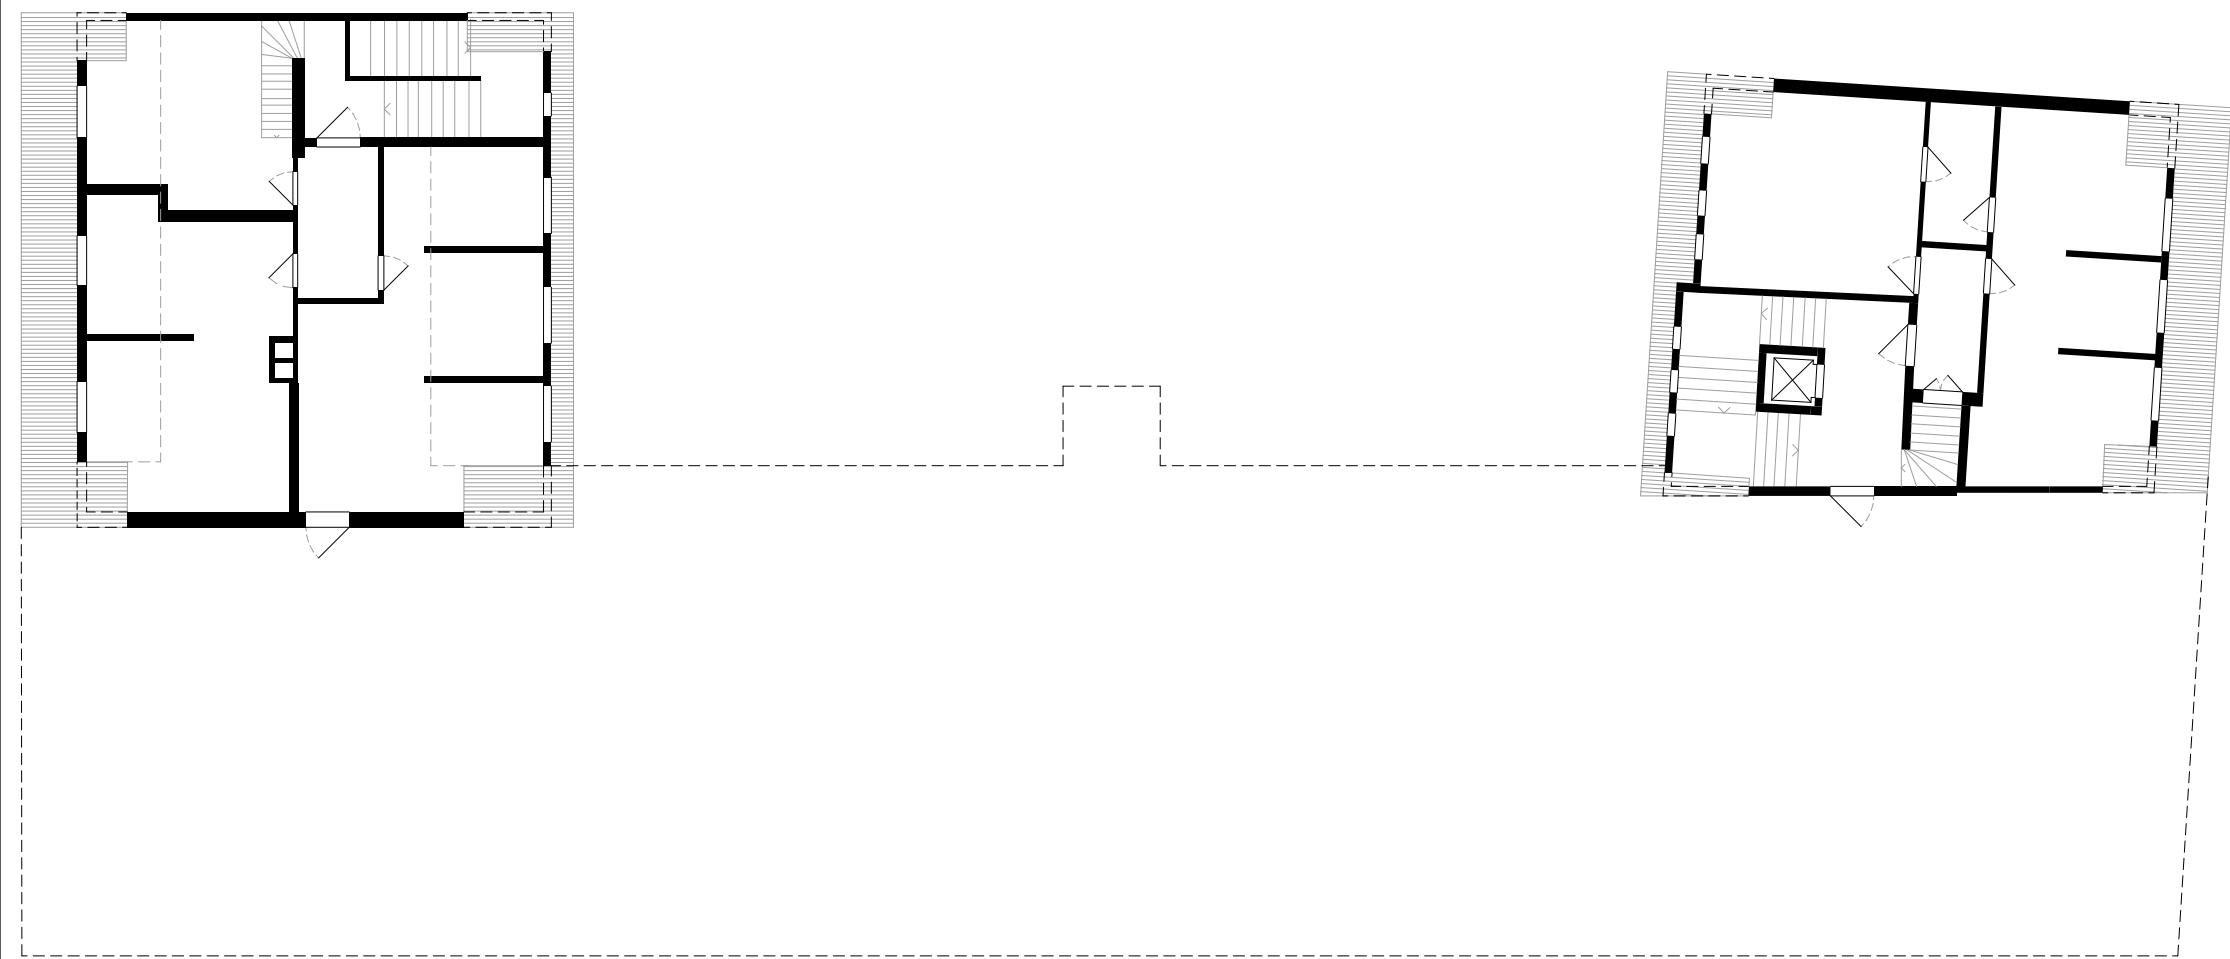

Grundriss Dachgeschoss M 1:200