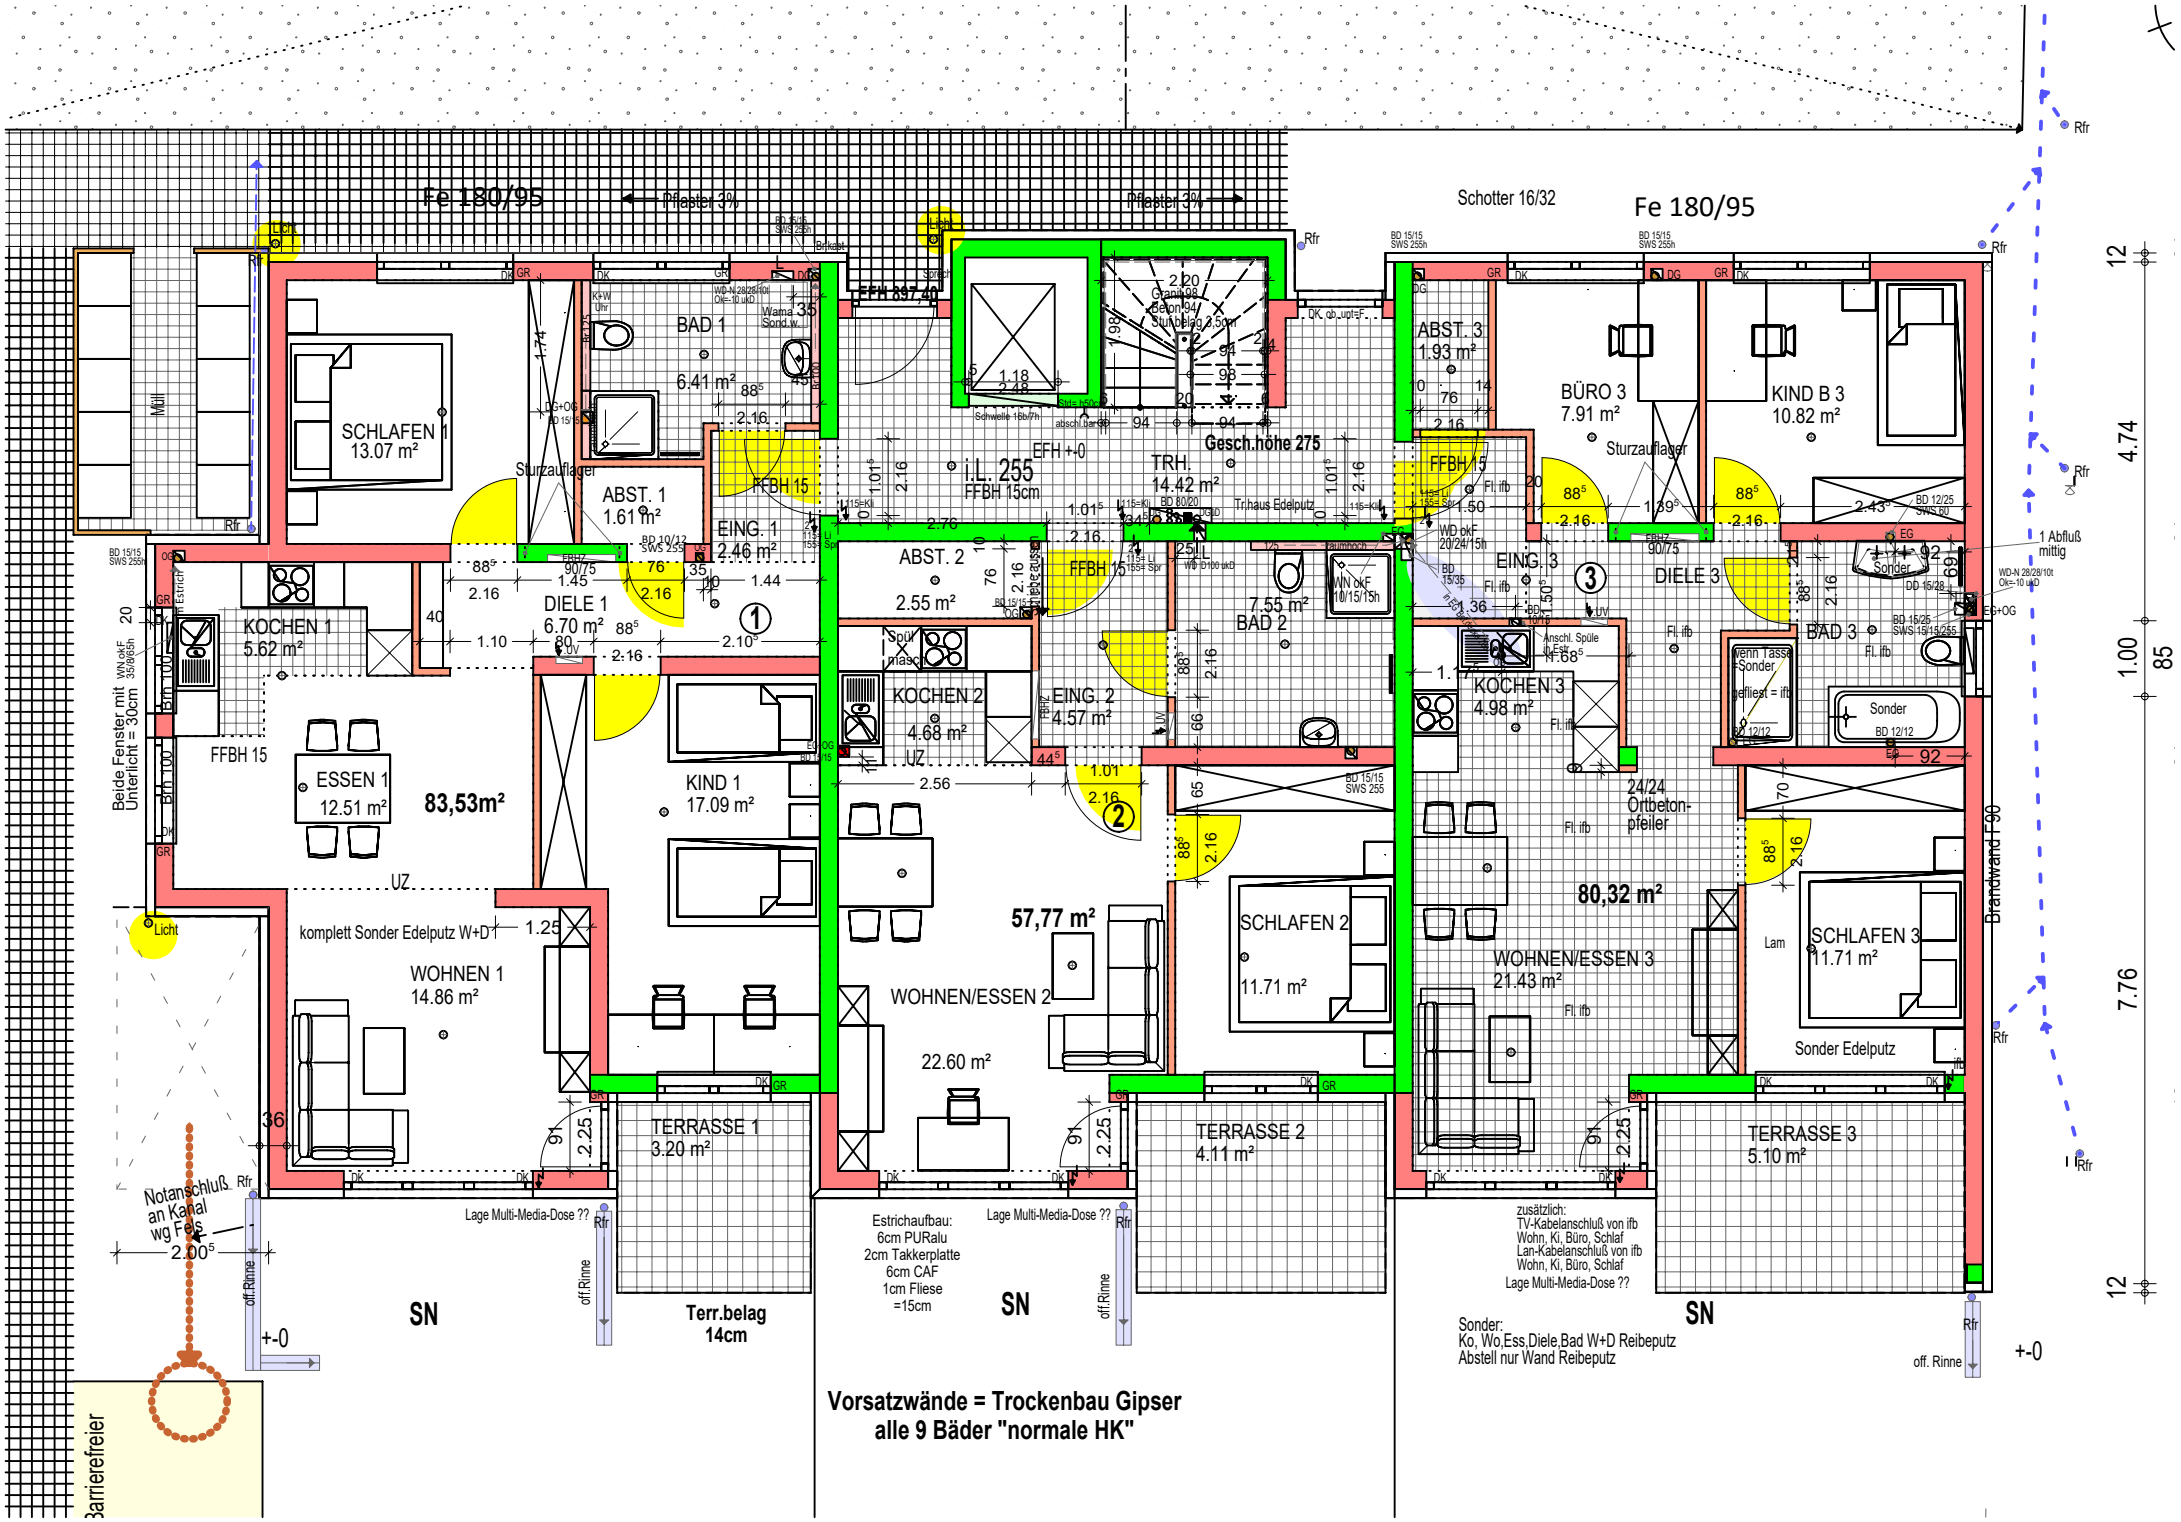
Fe 180/95
Pflaster 3%
Schotter 16/32
SCHLAFEN 1
13.07 m²
Müll
BAD 1
6.41 m²
ABST. 1
1.61 m²
EING. 1
2.46 m²
Sturzauflager
DIELE 1
6.70 m²
KOCHEN 1
5.62 m²
FFBH 15
ESSEN 1
12.51 m²
83,53m²
KIND 1
17.09 m²
WOHNEN 1
14.86 m²
komplett Sonder Edelputz W+D
UZ
TERRASSE 1
3.20 m²
Notanschluß an Kanal wg Fels
Lage Multi-Media-Dose ??
SN
Terr.belag
14cm
off.Rinne
+-0
Barrierefreier
I.L. 255
FFBH 15cm
EFH +0
TRH.
14.42 m²
Gesch.höhe 275
ABST. 2
2.55 m²
KOCHEN 2
4.68 m²
EING. 2
4.57 m²
BAD 2
7.55 m²
WOHNEN/ESSEN 2
22.60 m²
57,77 m²
SCHLAFEN 2
11.71 m²
TERRASSE 2
4.11 m²
Estrichaufbau:
6cm PURalu
2cm Takkerplatte
6cm CAF
1cm Fliese
=15cm
ABST. 3
1.93 m²
BÜRO 3
7.91 m²
KIND B 3
10.82 m²
EING. 3
DIELE 3
BAD 3
KOCHEN 3
4.98 m²
24/24
Ortbeton-
pfeiler
80,32 m²
WOHNEN/ESSEN 3
21.43 m²
SCHLAFEN 3
11.71 m²
Sonder Edelputz
TERRASSE 3
5.10 m²
zusätzlich:
TV-Kabelanschluß von ifb
Wohn, Ki, Büro, Schlaf
Lan-Kabelanschluß von ifb
Wohn, Ki, Büro, Schlaf
Lage Multi-Media-Dose ??
Sonder:
Ko, Wo,Ess,Diele,Bad W+D Reibeputz
Abstell nur Wand Reibeputz
Brandwand F90
1 Abfluß mittig
Vorsatzwände = Trockenbau Gipser
alle 9 Bäder "normale HK"