


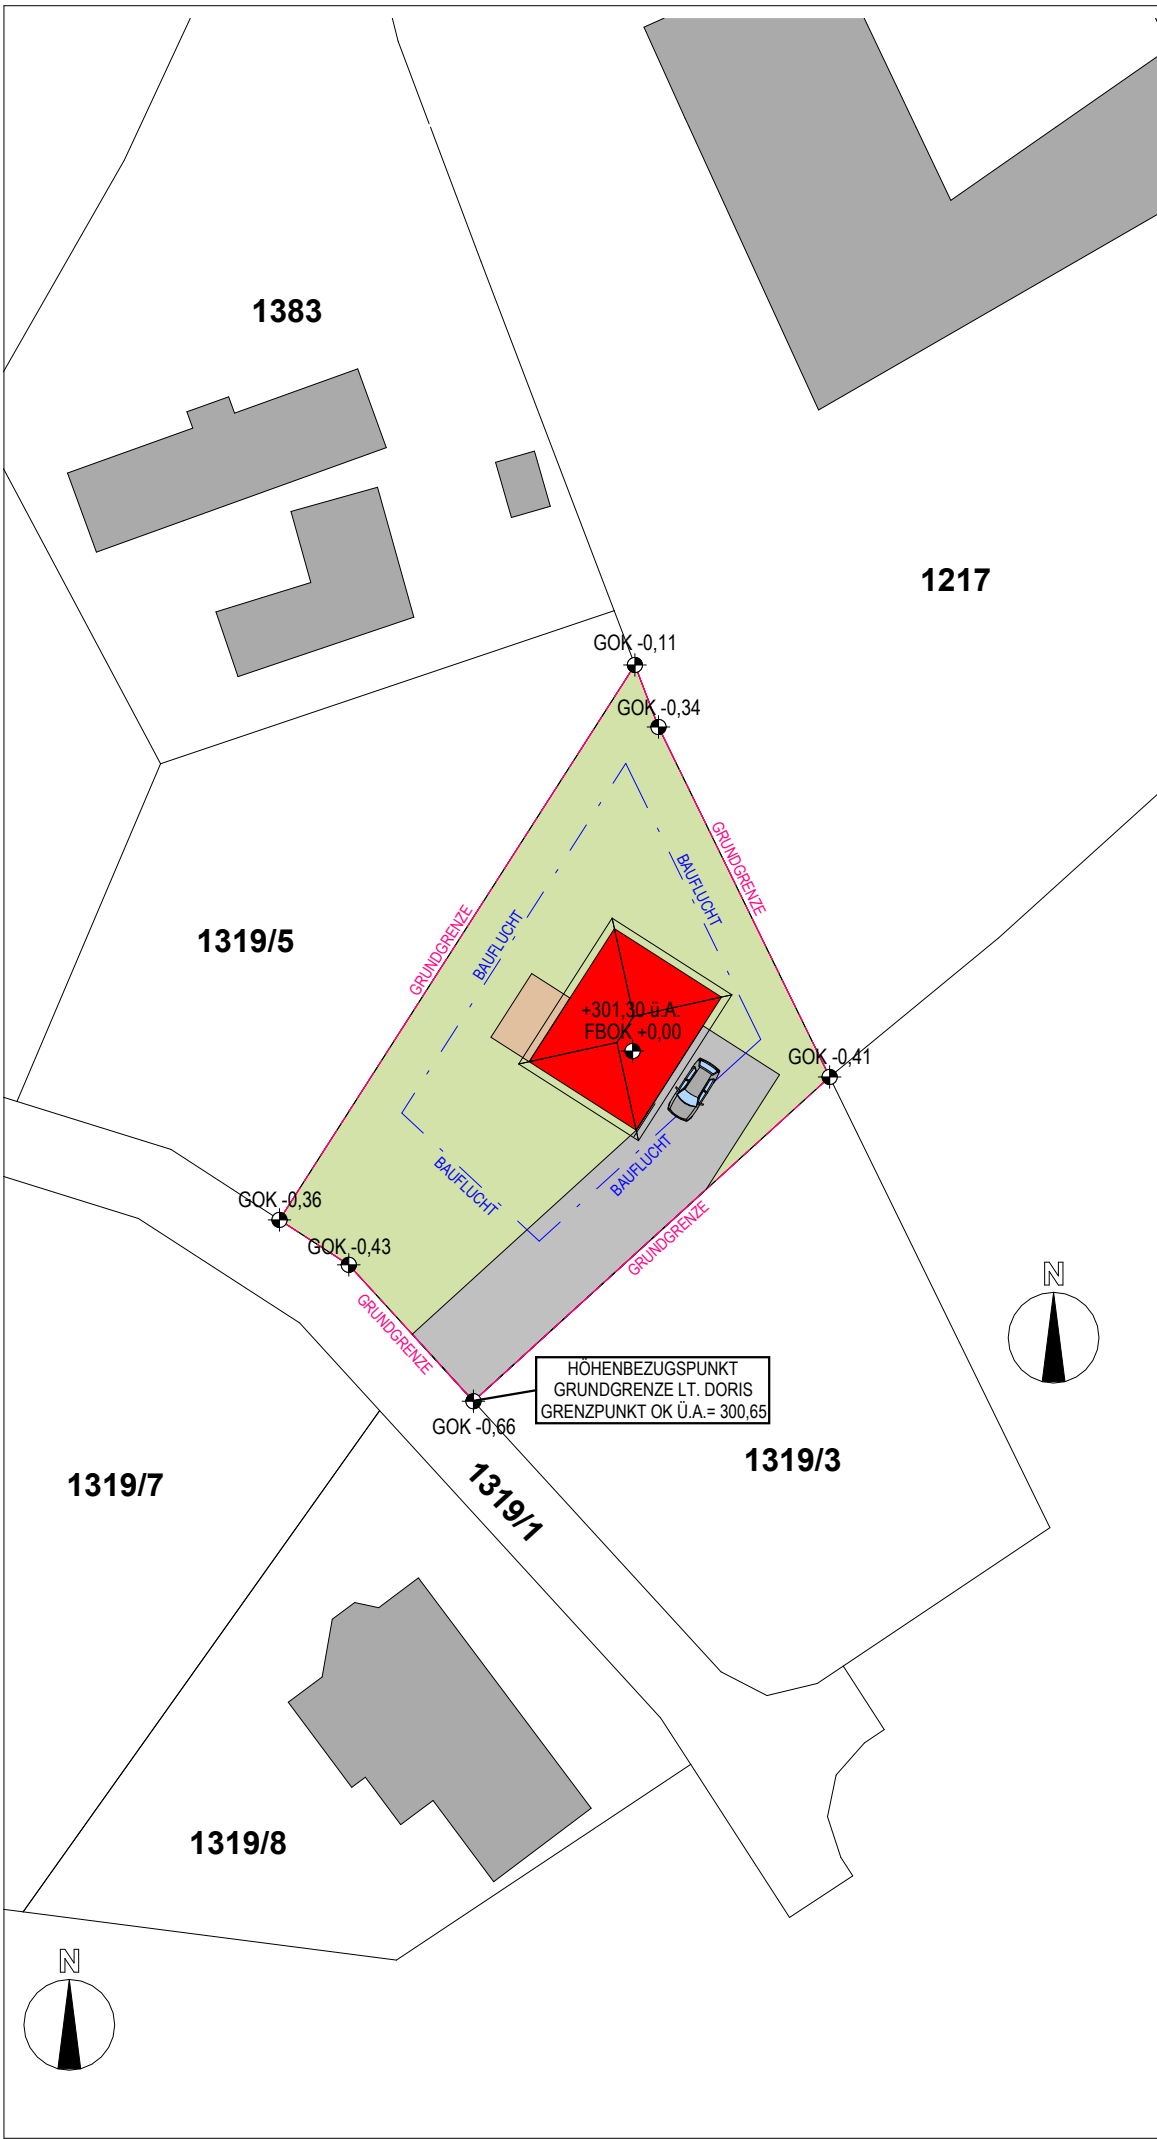

Bauvorhaben		EUREA WALLY 110		ENTWURF		Planungsphase:	Planverfasser:	 www.etzi-group.com  www.austrohaus.at	
Planinhalt:		Lageplan Marchtrenk		Datum:	21.10.2025	Gezeichnet:	FG		Großendorf 120 A-4551 Ried/Traunkreis
Maßstab:		M: 1 : 500		PlanNr.: 02-01_00		Diese Zeichnung ist unser geistiges Eigentum und unterliegt dem Urheberrecht. Änderungen dürfen nicht ohne Zustimmung des Planverfassers vorgenommen werden. Aushändigung an dritte Personen oder Überlassung an Konkurrenzfirmen ist untersagt.			
						Tel: 07588/20 800 office@etzi-group.com office@austrohaus.at			