
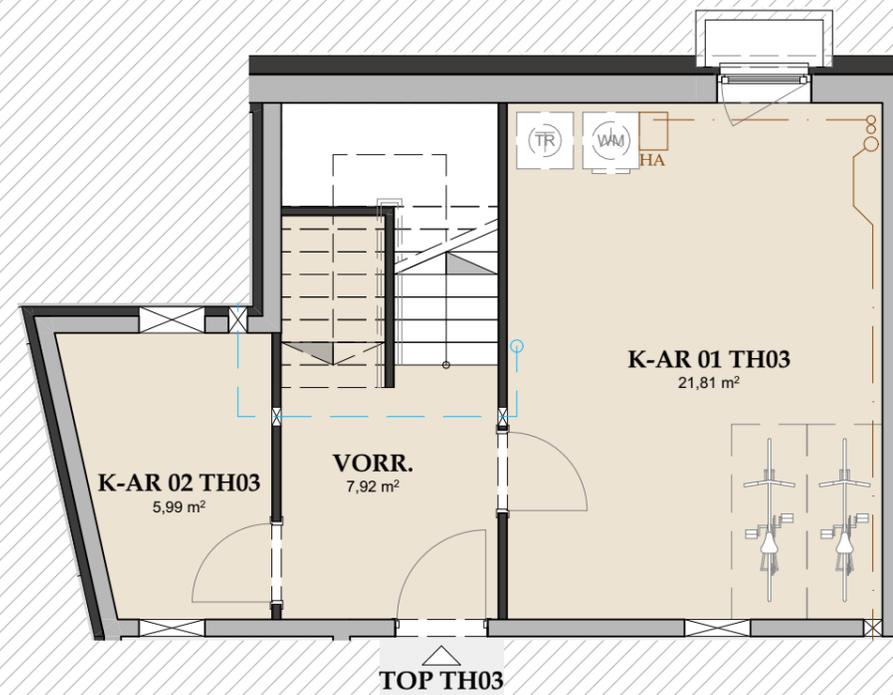


GLANCE Salzburg - Alt Lieferung

LAGE

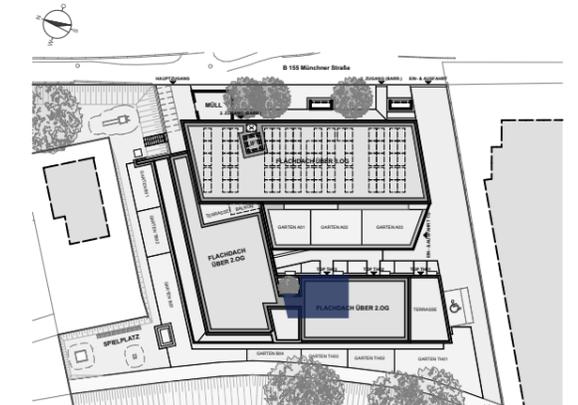

TOP TH03 / UG

BAD	6,58
GANG	6,38
KIND	9,01
KIND	10,10
SCHLAFEN	14,40
VORR.	4,74
WC	1,84
WOHNEN	30,98
WOHNFLÄCHE	84,03 m²


ERDGESCHOSS	GARTEN TH03	ca.	14,00
ERDGESCHOSS	TERRASSE		15,55
ERDGESCHOSS	VORG. TH03	ca.	4,00
ERDGESCHOSS	VORG. TH03	ca.	5,00

2. UNTERGESCHOSS	K-AR 01 TH03	21,81
2. UNTERGESCHOSS	K-AR 02 TH03	5,99
2. UNTERGESCHOSS	VORR.	7,92


Planstand 05.06.2024

Diese Abbildung ist eine schematische Darstellung. Gültig ist das Natur-, Rohbaumaß. Möblierung gemäss Vorschlag des Bauträgers.

Maßstab 1:75

 


* 10 Zusatzpunkte laut Richtlinie Barrierefreiheit zur Wohnbauförderung sind für dieses Top eingehalten!

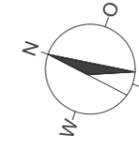

GLANCE Salzburg - Alt Lieferung

LAGE

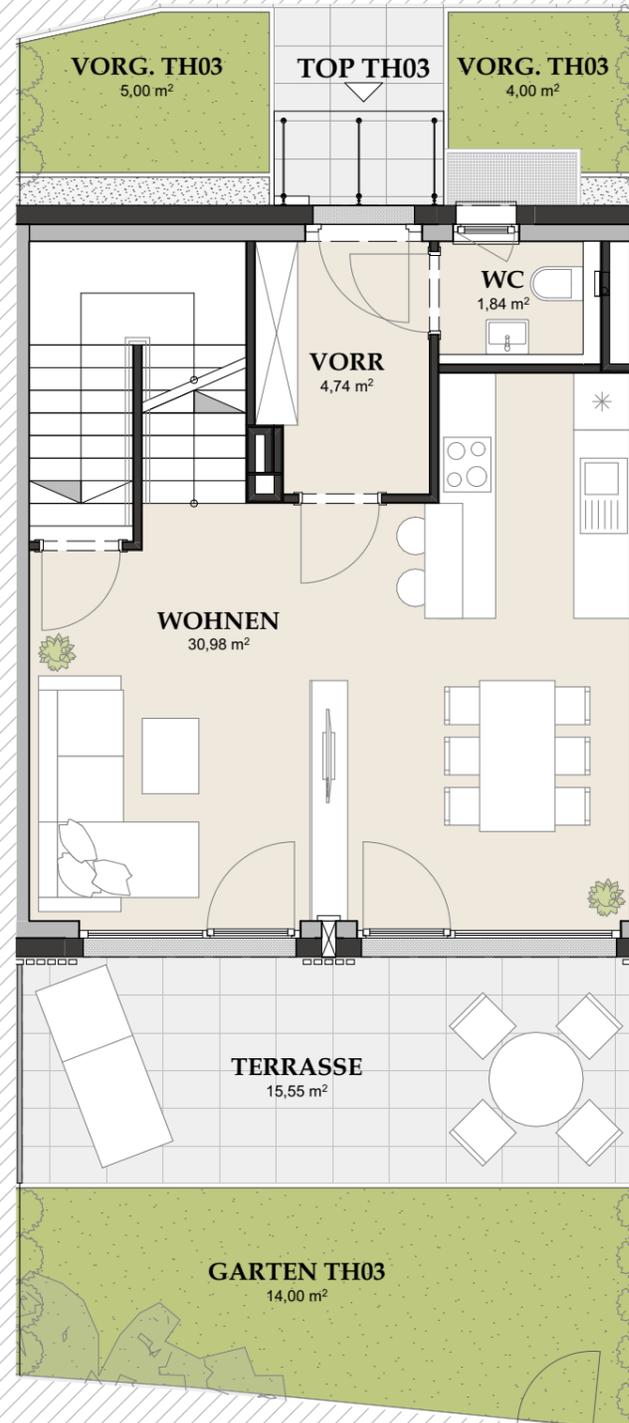

TOP TH03 / EG

BAD	6,58
GANG	6,38
KIND	9,01
KIND	10,10
SCHLAFEN	14,40
VORR	4,74
WC	1,84
WOHNEN	30,98
WOHNFLÄCHE	84,03 m²

ERDGESCHOSS	GARTEN TH03	ca.	14,00
ERDGESCHOSS	TERRASSE		15,55
ERDGESCHOSS	VORG. TH03	ca.	4,00
ERDGESCHOSS	VORG. TH03	ca.	5,00

2. UNTERGESCHOSS	K-AR 01 TH03	21,81
2. UNTERGESCHOSS	K-AR 02 TH03	5,99
2. UNTERGESCHOSS	VORR.	7,92


Planstand 05.06.2024

Diese Abbildung ist eine schematische Darstellung. Gültig ist das Natur-, Rohbaumaß. Möblierung gemäss Vorschlag des Bauträgers.

Maßstab 1:75


0m | 1m | 2m

* 10 Zusatzpunkte laut Richtlinie Barrierefreiheit zur Wohnbauförderung sind für dieses Top eingehalten!

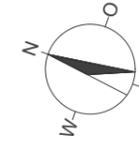

GLANCE Salzburg - Alt Lieferung

LAGE

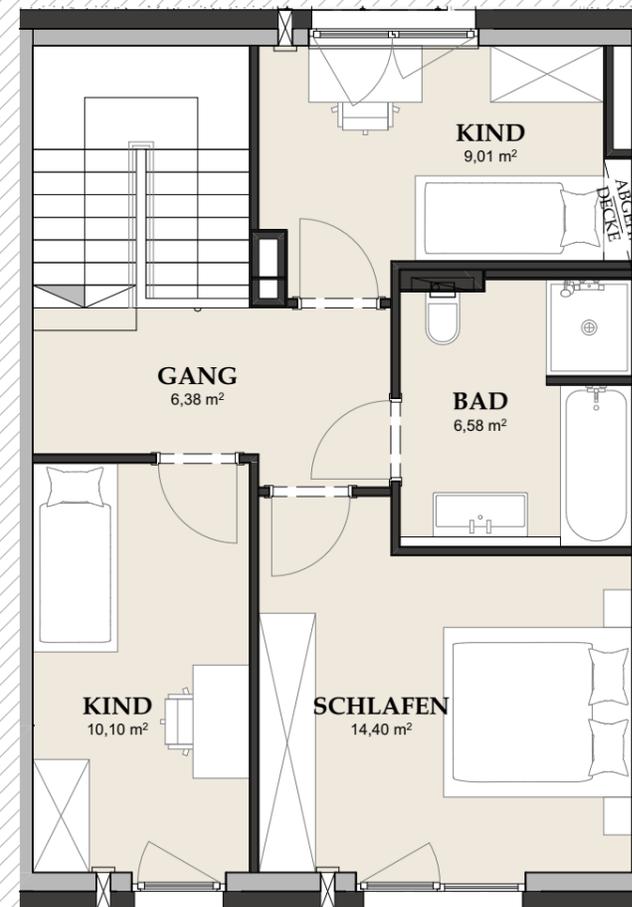

TOP TH03 / 1.OG

BAD	6,58
GANG	6,38
KIND	9,01
KIND	10,10
SCHLAFEN	14,40
VORR	4,74
WC	1,84
WOHNEN	30,98
WOHNFLÄCHE	84,03 m²

ERDGESCHOSS	GARTEN TH03	ca.	14,00
ERDGESCHOSS	TERRASSE		15,55
ERDGESCHOSS	VORG. TH03	ca.	4,00
ERDGESCHOSS	VORG. TH03	ca.	5,00

2. UNTERGESCHOSS	K-AR 01 TH03	21,81
2. UNTERGESCHOSS	K-AR 02 TH03	5,99
2. UNTERGESCHOSS	VORR.	7,92

Planstand 05.06.2024

Diese Abbildung ist eine schematische Darstellung. Gültig ist das Natur-, Rohbaumaß. Möblierung gemäss Vorschlag des Bauträgers.

Maßstab 1:75



* 10 Zusatzpunkte laut Richtlinie Barrierefreiheit zur Wohnbauförderung sind für dieses Top eingehalten!