


LAGEPLAN M=1:1000

GEMARKUNG ALLERSBERG

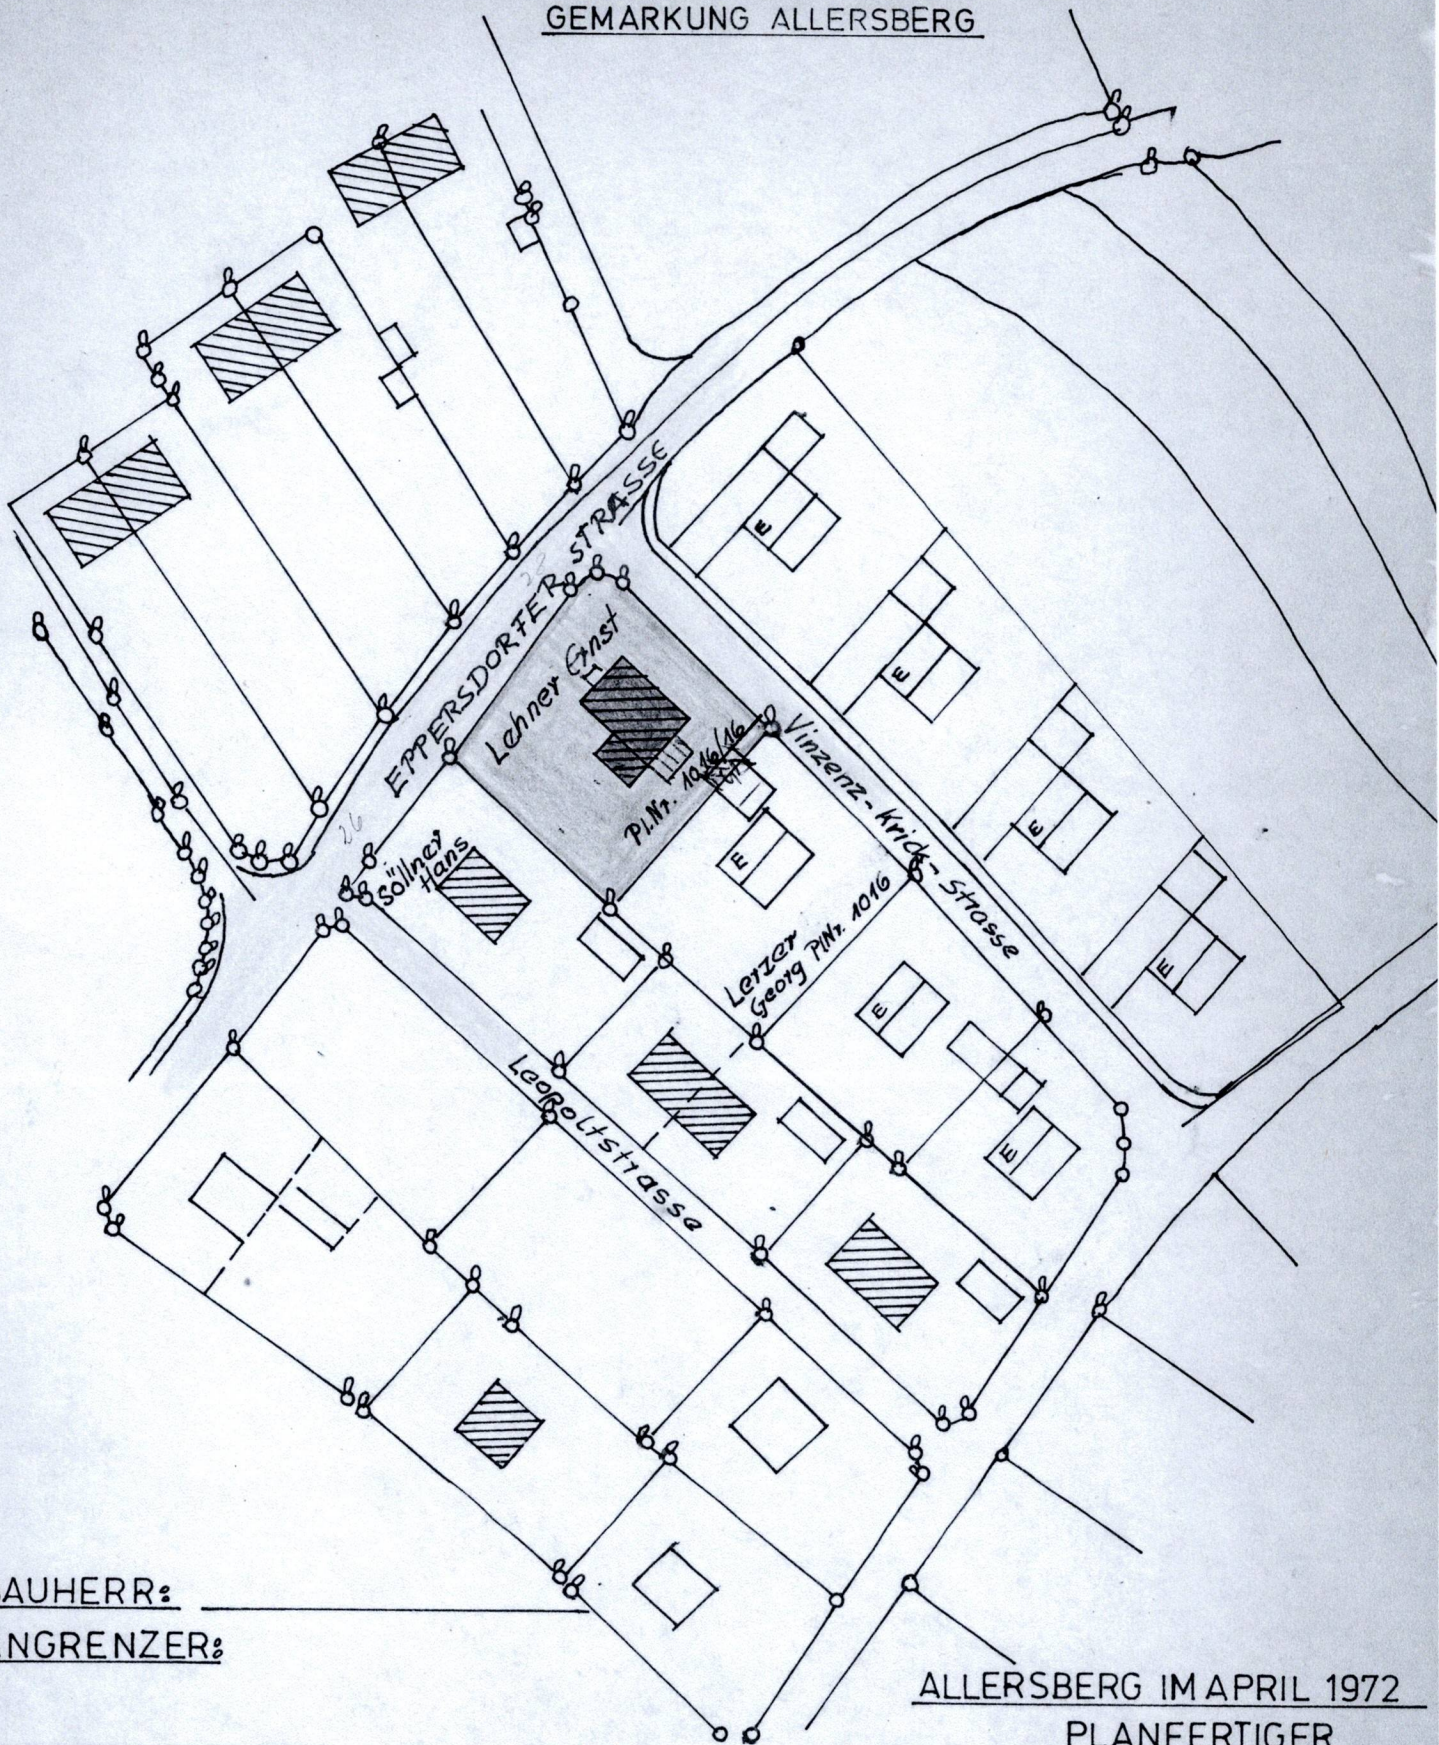

BAUHERR: _____

ANGRENZER: _____

ALLERSBERG IM APRIL 1972

PLANFERTIGER

Josef Herzog
Maurermeister
Allersberg b. Nbg