


E-08

TOP E-08
Wohnnutzfläche
 FL.=75.22 qm
TERRASSE/BALKON
 FL.=16.92 qm

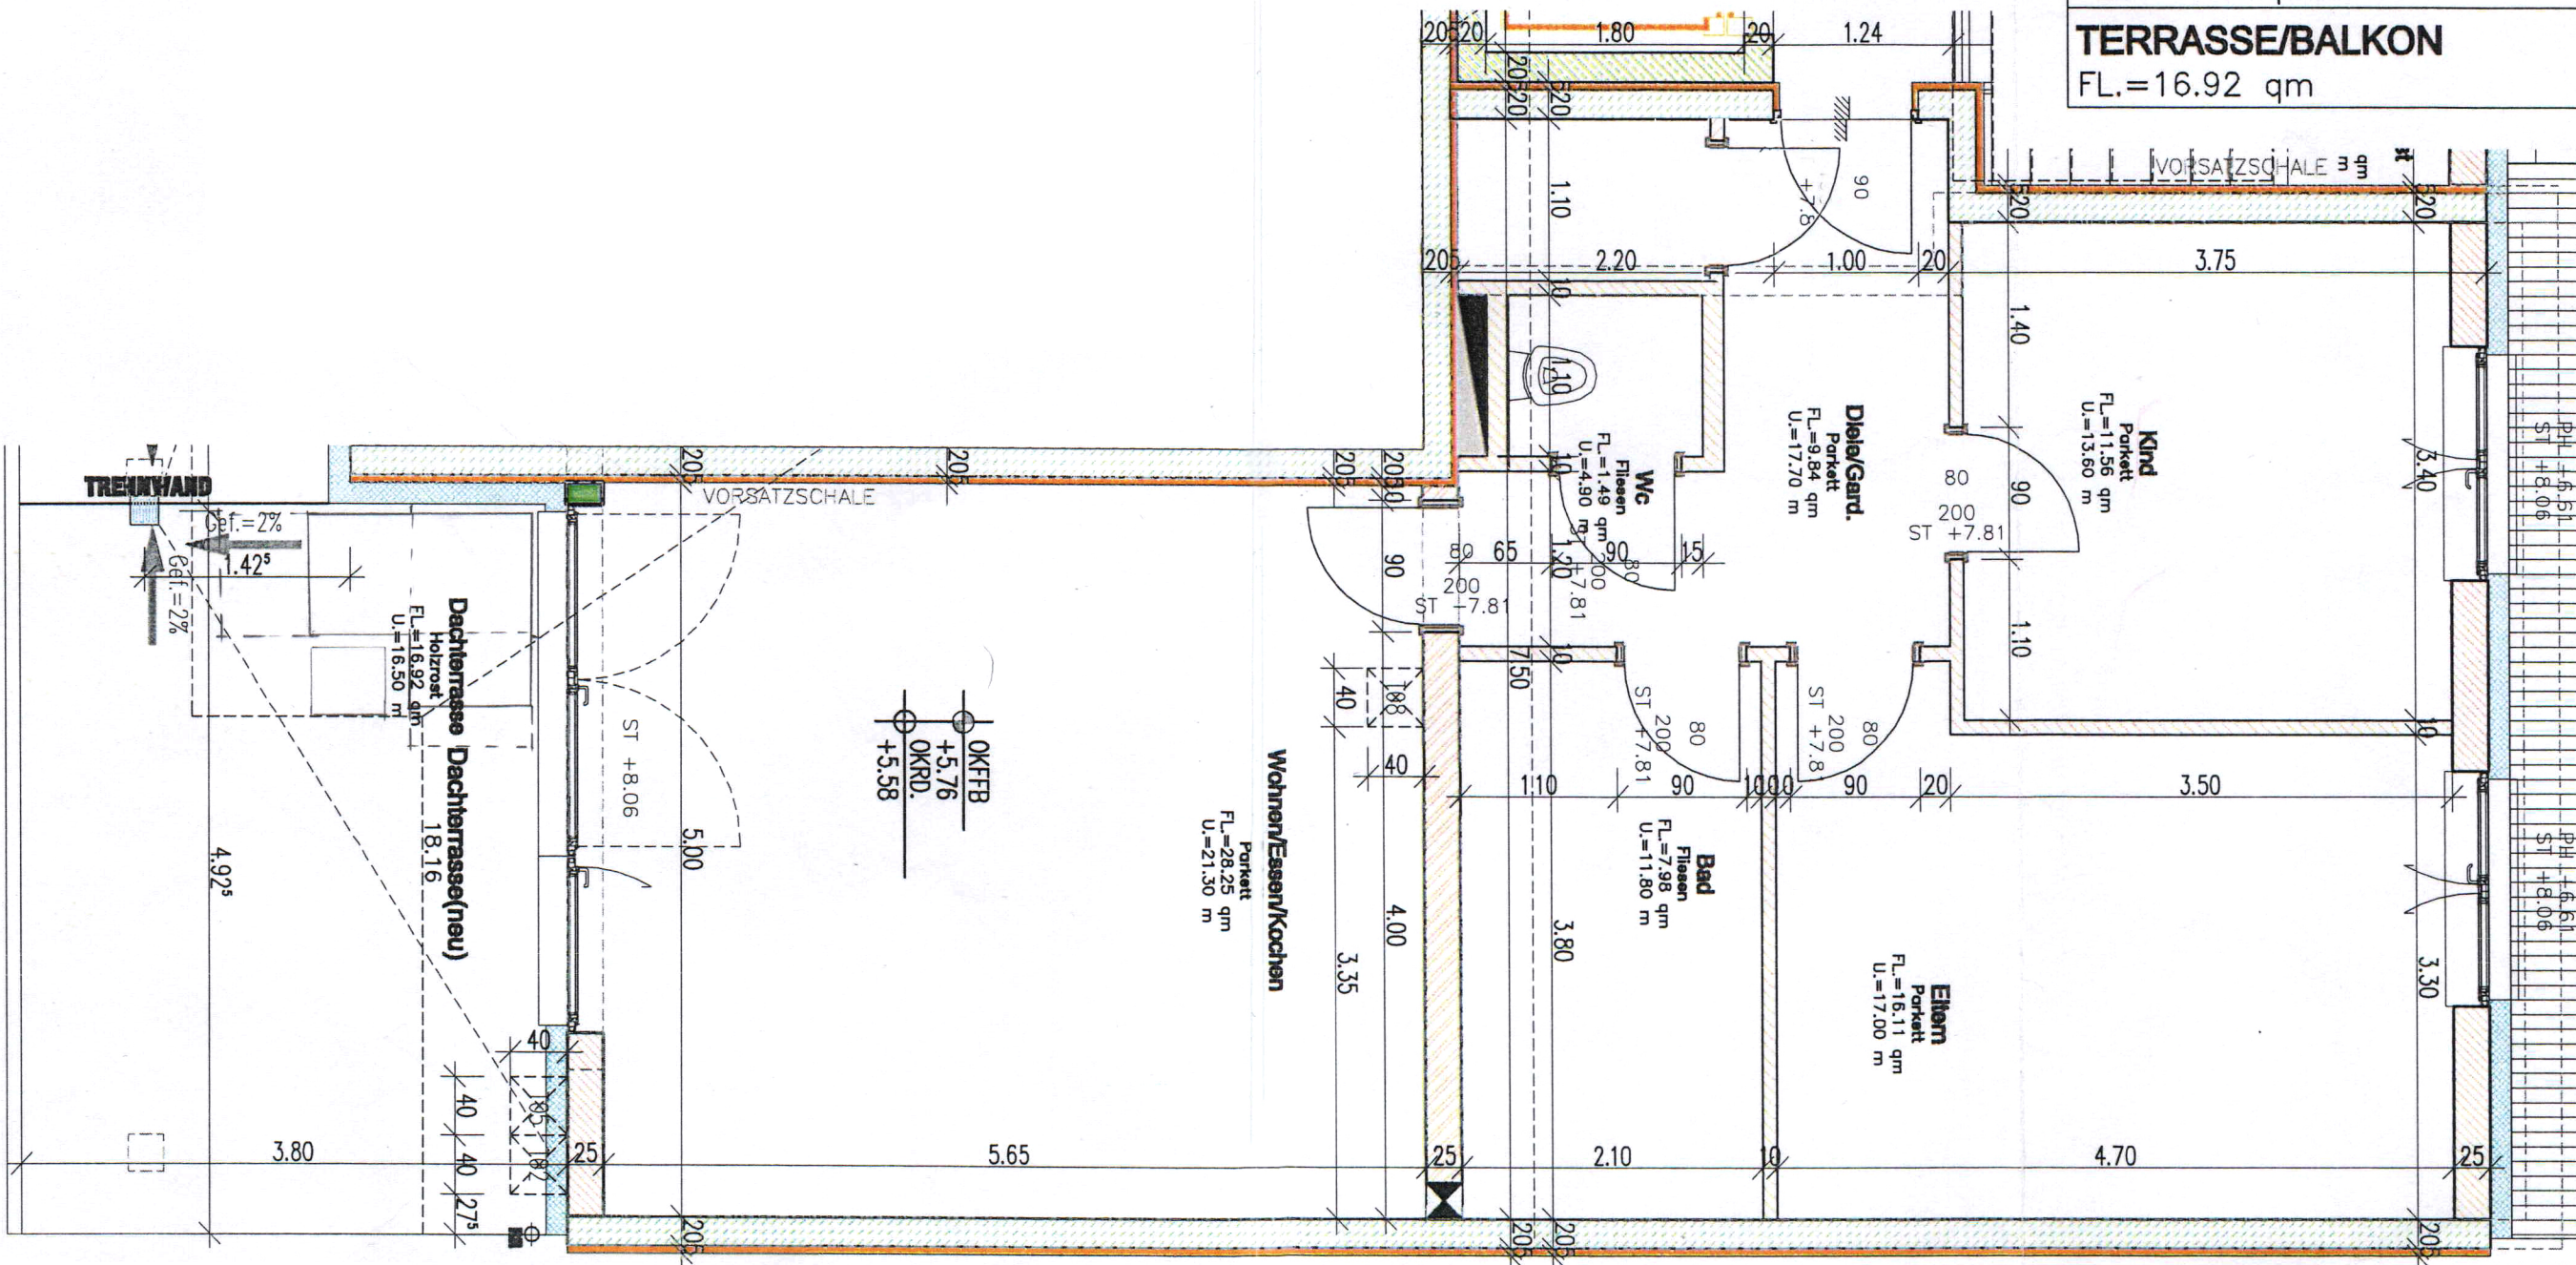

ACHTUNG: Alle Masse sind Rohbaumasse !!!
 Naturmass Nehmen !!!

29.09.2009	VAR-01	PROT. vom 28.09.2009

WOHNPARK " am Kaiser "
 M=1: 50 Gez.: aga E-08
TOP E-08
 CGO "Freude am Wohnen"