Hinweis / Wechselfassade
Die Außenwanddicke der Putzfassade beträgt insgesamt 45,5cm – Zeichnungs-Vermaßung als Rohbauwand von 44cm (ohne Außenputz)

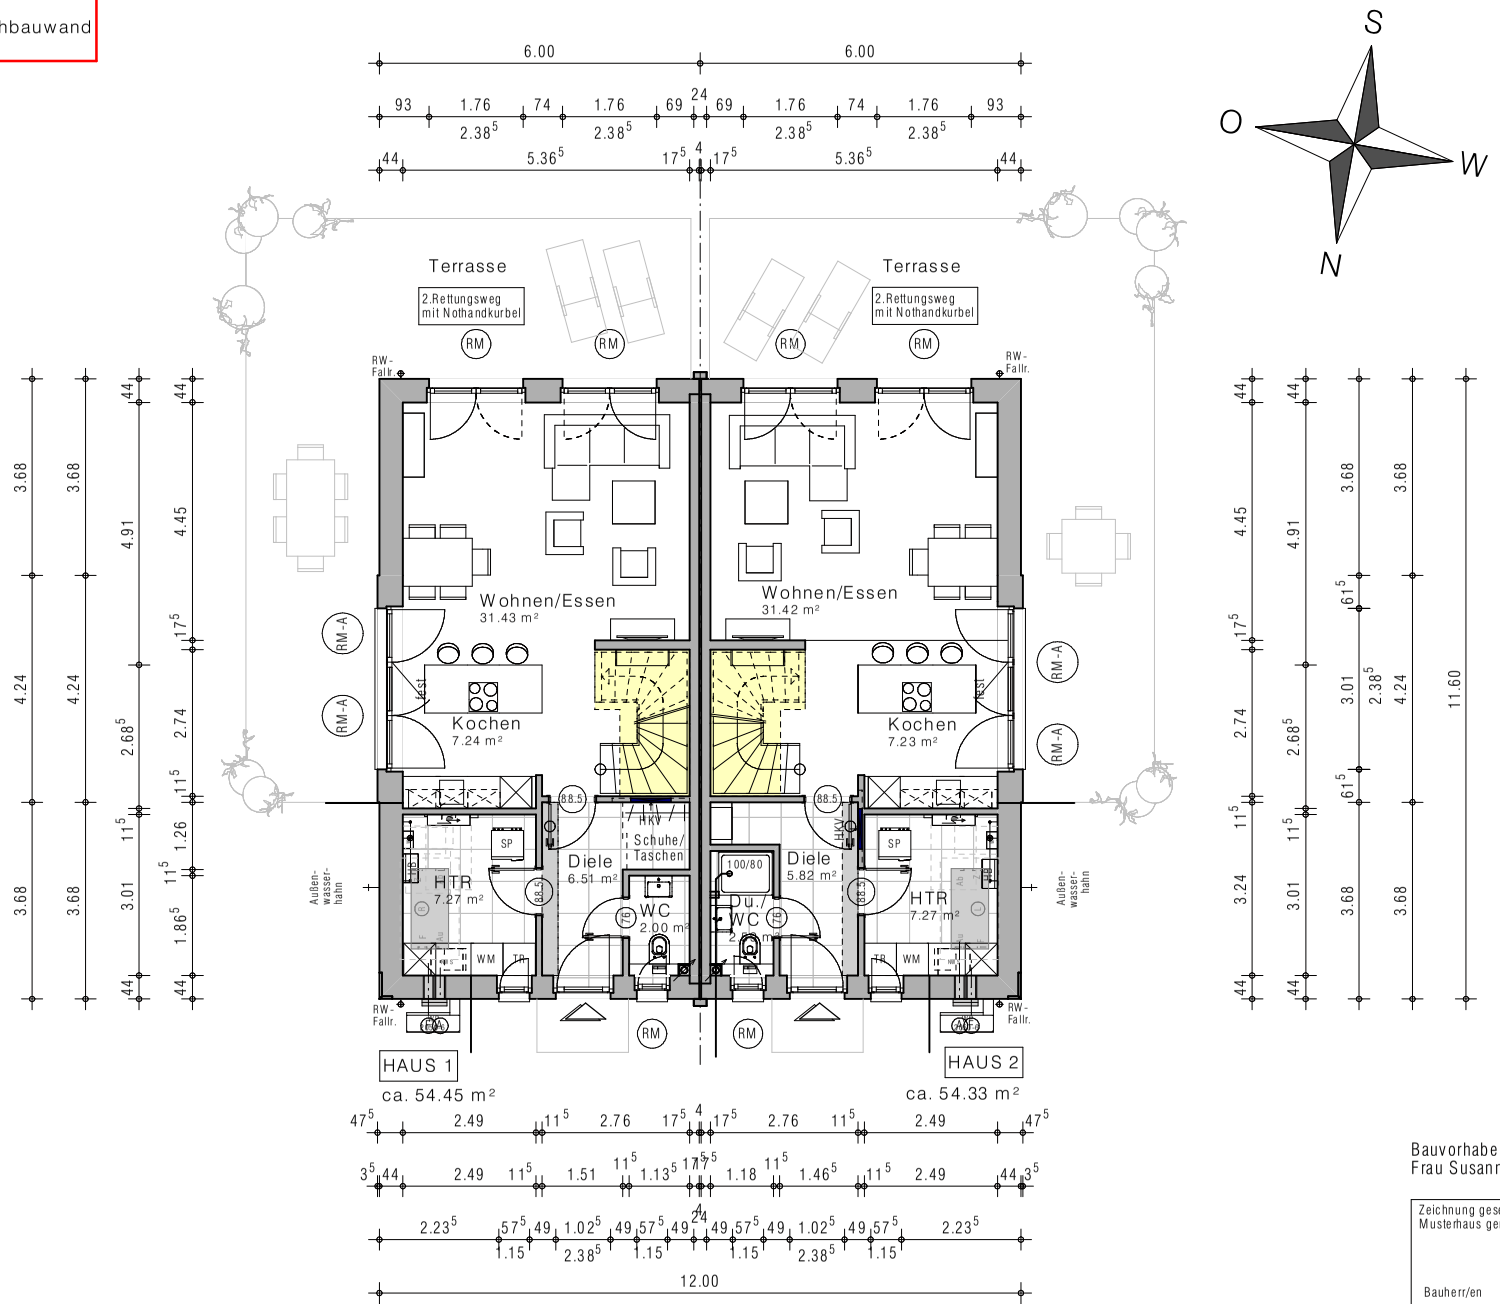

Bauvorhaben:
Frau Susanne VON HORN - WOL250022a

Zeichnung gesehen und geprüft. Abweichung gemäß Zeichnung vom Musterhaus genehmigt und anerkannt.

Bauherr/en Datum

VIEBROCKHAUS

M 1:100 geä.: 17.03.25/SK-kk(VE)

URHEBERRECHTLICH GESCHÜTZT !