

del Territorio
O FABBRICATI
Provinciale di
Verbano Cusio Ossola

da n. 1 Scala 1:200


Dichiarazione protocollo n. del
Planimetria di u.i.u. in Comune di Trarego-viggiona
Via Dottor Tarchetti

civ. 13


Identificativi Catastali:
Sezione:
Foglio: 3
Particella: 177
Subalterno: 1

Compilata da:
Di Guida Giuliano
Iscritto all'albo:
Geometri


Prov. Verbano Cusio Ossola N. 304

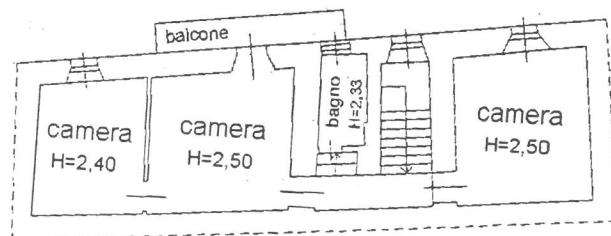

SECONDO PIANO

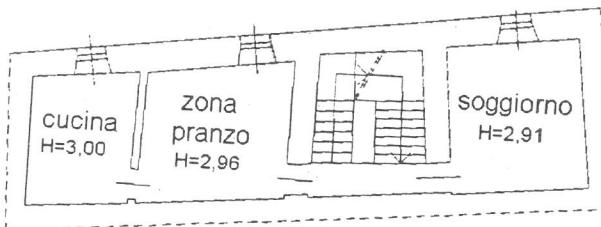

PRIMO PIANO

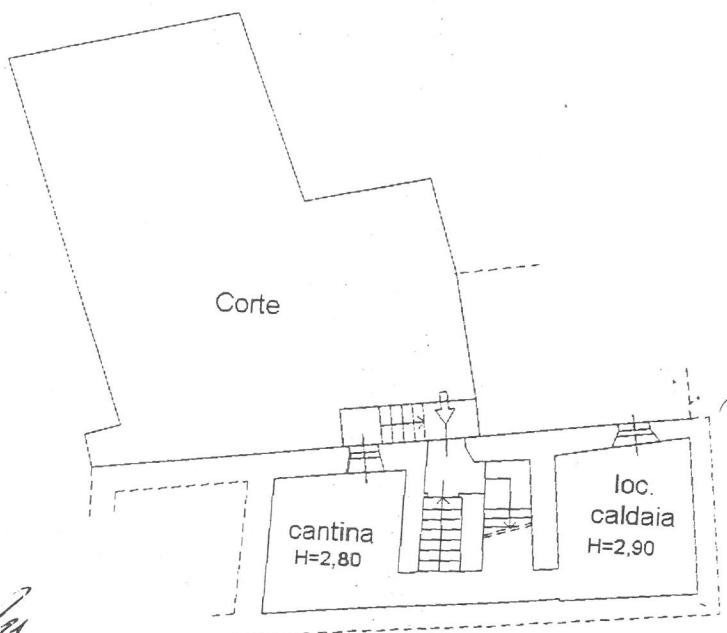

PIANO TERRA

