


**Einfacher B-Plan (§ 30 Abs.3 BauGB)**  
**Name:** Zanger Berg  
**Nummer:** H197  
**Rechtsstand:** Inkraft getreten  
**Rechtskräftig seit:** 19.06.1958

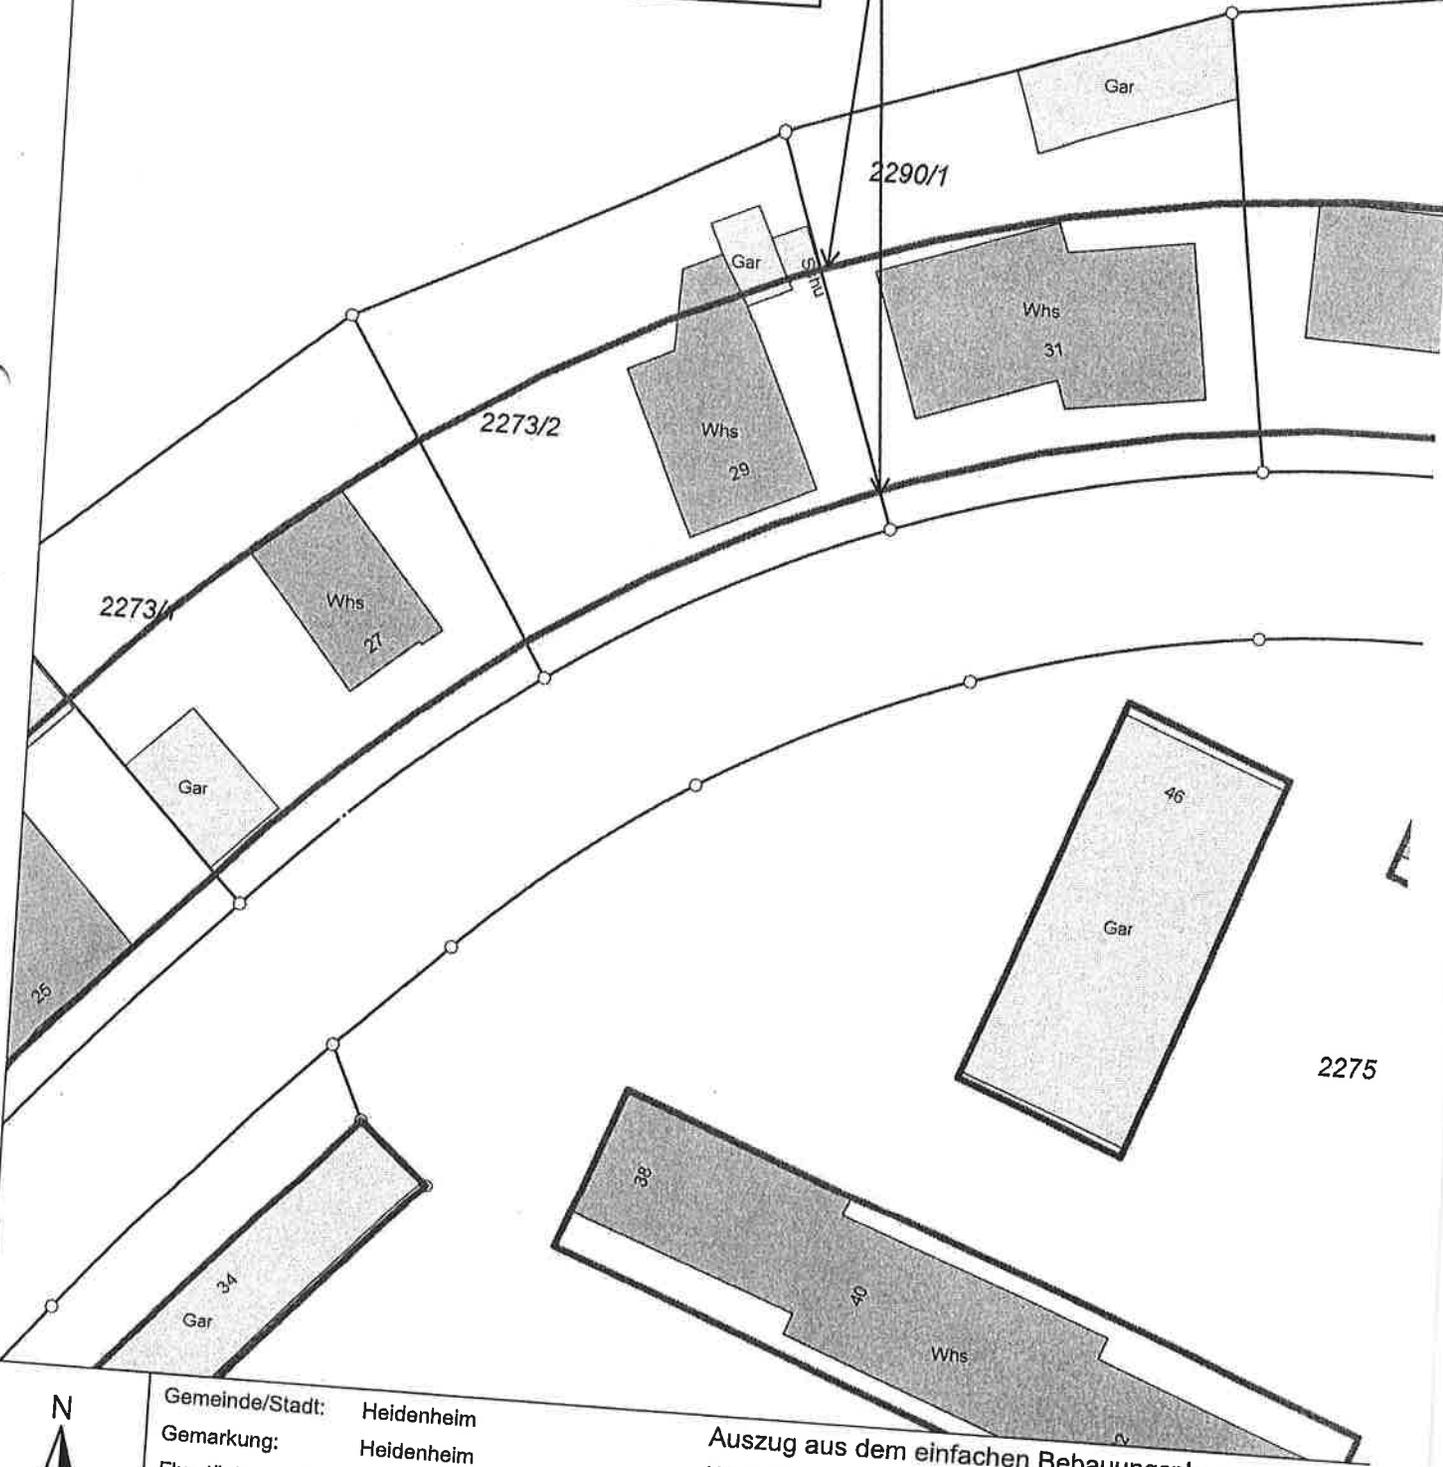

**Gemeinde/Stadt:** Heidenheim  
**Gemarkung:** Heidenheim  
**Flurstück:** 2273/2, Donauschwabenstraße  
**Maßstab:** 1:500

**Auszug aus dem einfachen Bebauungsplan**  
**H197 - Zanger Berg vom 19.06.1958**  
**Bearbeiter/in:** Ursula Sautter  
**Datum:** 17.05.2023

Stadt Heidenheim  
 Grabenstraße 15  
 89522 Heidenheim  
 www.heidenheim.de  
 luk@heidenheim.de

Die Basisinformationen und Basisdaten des Liegenschaftskatasters unterliegen dem Verwendungsvorbehalt nach § 2 Abs. 3 und 4 des Vermessungsgesetzes vom 1. Juli 2004 (GBl. S. 469, 509), zuletzt geändert durch Gesetz vom 23. Februar 2017 (GBl. S. 89, 105). Sie dürfen vom Empfänger nur für den Zweck verwendet werden, zu dem sie übermittelt worden sind. Eine Verwendung für andere Zwecke ist nur zulässig, wenn die Vermessungsbehörde der Stadt Heidenheim eingewilligt hat.  
 Verfielfältigungen dürfen nur für den eigenen Bedarf erstellt werden. Die Abgabe an Dritte ist nur mit ausdrücklicher schriftlicher Genehmigung der Stadt Heidenheim gestattet. Abweichungen gegenüber dem Grundbuch sind möglich.