




Flurstück: 20/2
Gemarkung: Rechenberg-Bienenmühle (2026)

Gemeinde: Rechenberg-Bienenmühle
Kreis: Landkreis Mittelsachsen

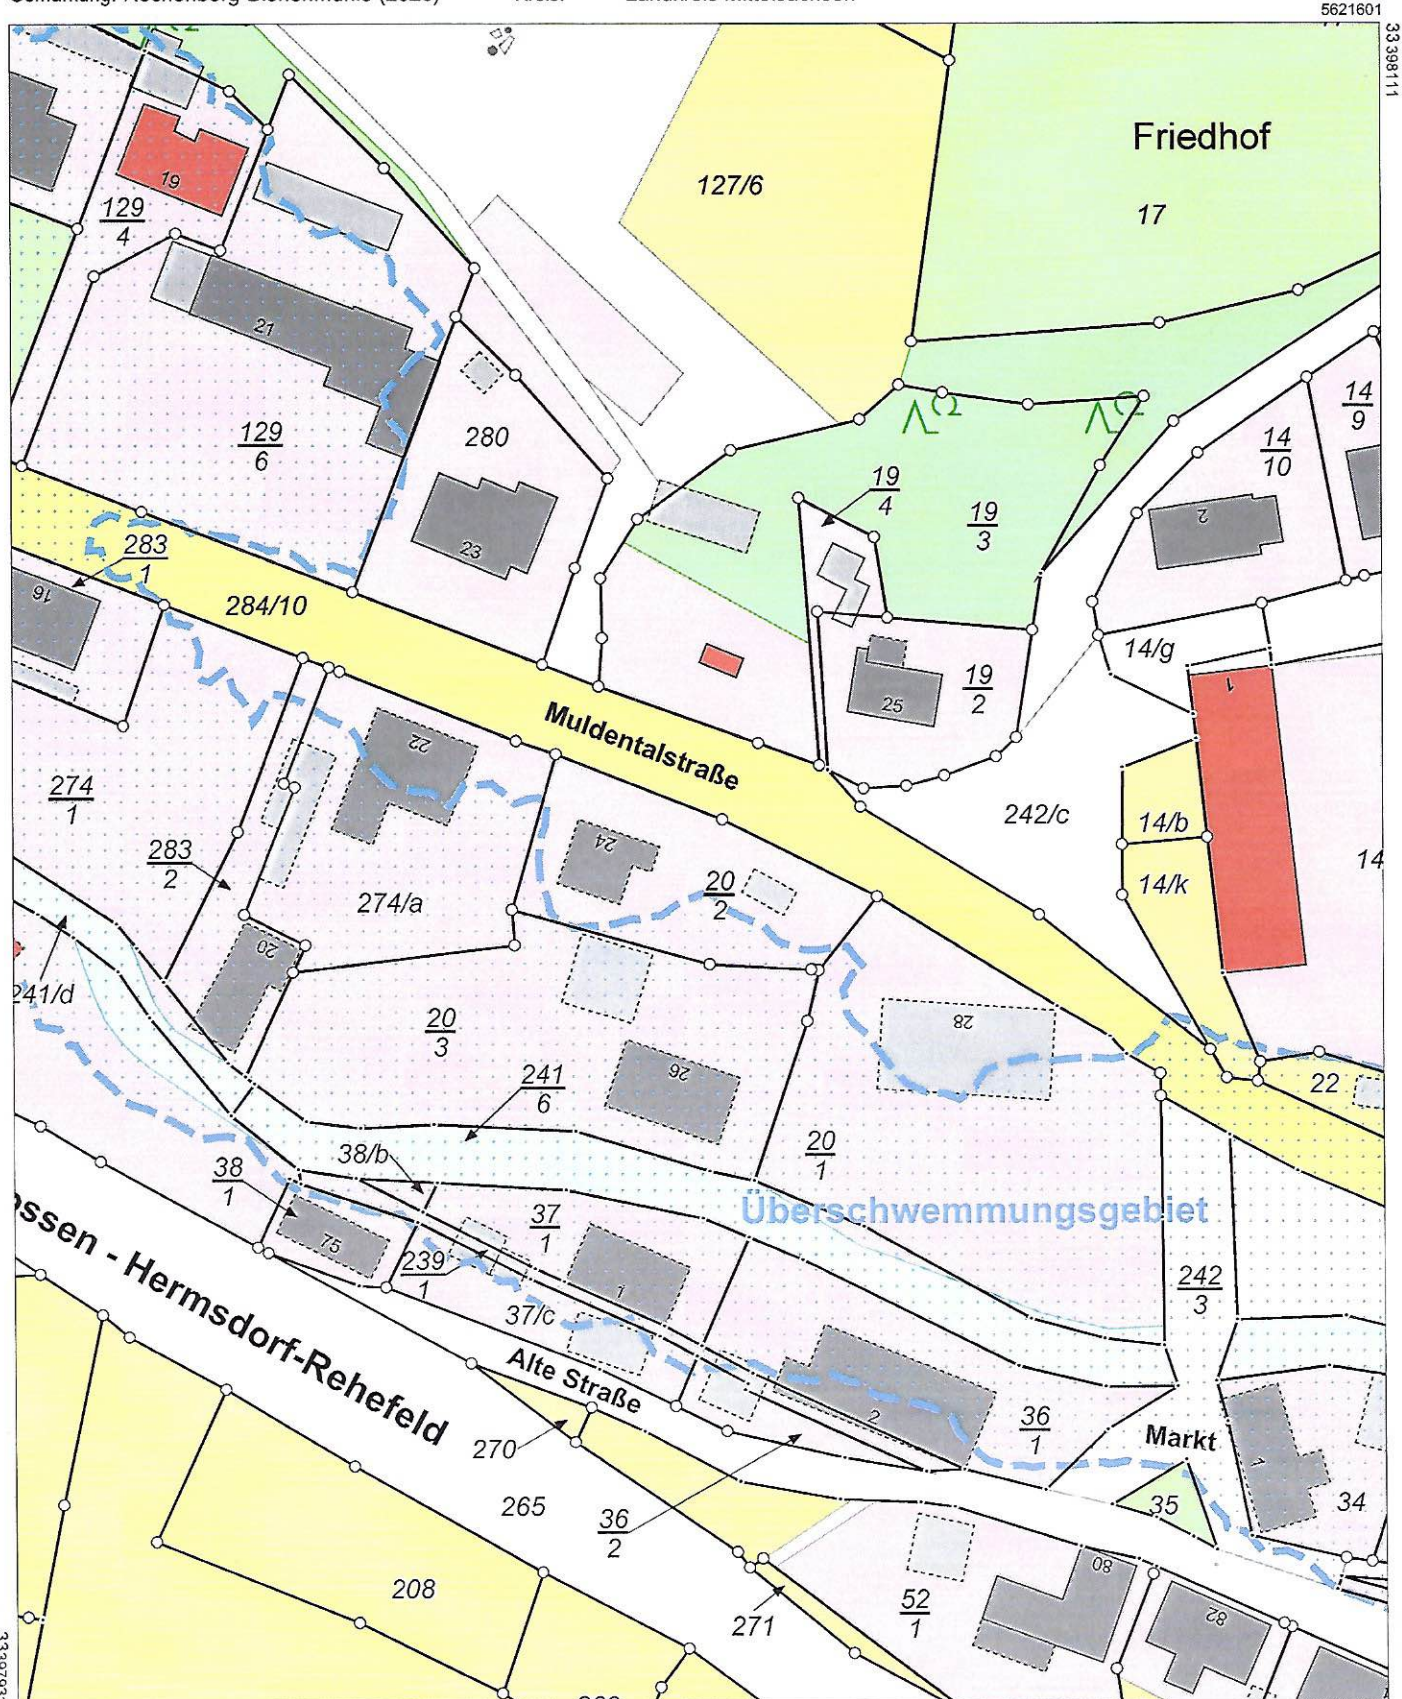

5621601

33398111

33397931

5621381

Maßstab 1:1000 0 10 20 30 Meter

Benutzung nach Maßgabe § 4 der Durchführungsverordnung zum Sächsischen Vermessungs- und Katastergesetz
Der Auszug aus dem Liegenschaftskataster ist zur Entnahme von Maßen, insbesondere von Grenzmaßen oder Grenzabständen nicht geeignet.
Gefertigt durch: Landkreis Mittelsachsen, Frauensteiner Straße 43, 09599 Freiberg