


Sybelstr. in 10629 Berlin, 1.OG

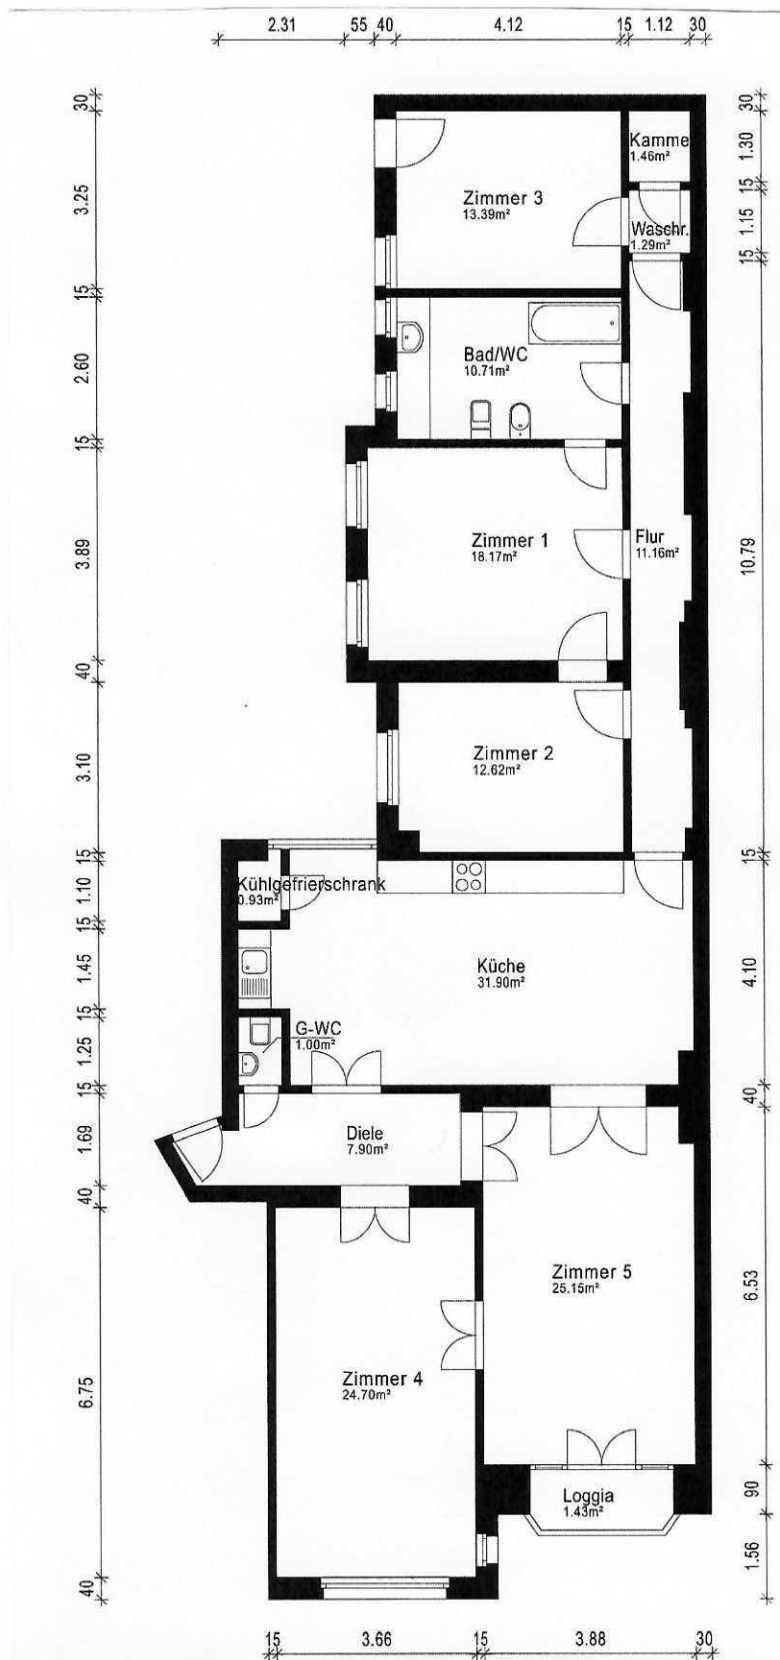

Für den Grundriss und/oder das Aufmaß, Größe übernehmen wir keine Gewähr.
 Die dargestellte Möblierung gehört nicht zur Ausführung/Ausstattung und wird nicht mitverkauft. Die EBK wird mitverkauft.