



KRANICHSRUH

Exklusive Ferienapartments unter Reet

WOHNEINHEIT 8 2. OBERGESCHOSS MIT DACHTERRASSE

2-Zimmer-Wohnung

1	Wohnen / Kochen	26,10 m ²
2	Schlafen	16,10 m ²
3	Bad	4,80 m ²
4	Flur	7,80 m ²
5	Abstellraum	3,30 m ²
6	Dachterrasse (50%)	42,65 m ²


Wohnfläche 100,75 m²



Die Darstellungen sind nur beispielhaft und geben die endgültige Bauausführung nicht wieder. Die Zeichnung erhebt insoweit keinen Anspruch auf Vollständigkeit und Richtigkeit. Änderungen können sich aufgrund von Planungsänderungen oder behördlichen Auflagen ergeben. Dargestelltes Mobiliar gehört nicht zum Kaufgegenstand.



Dachterrasse
(Maßstab 1:1820)

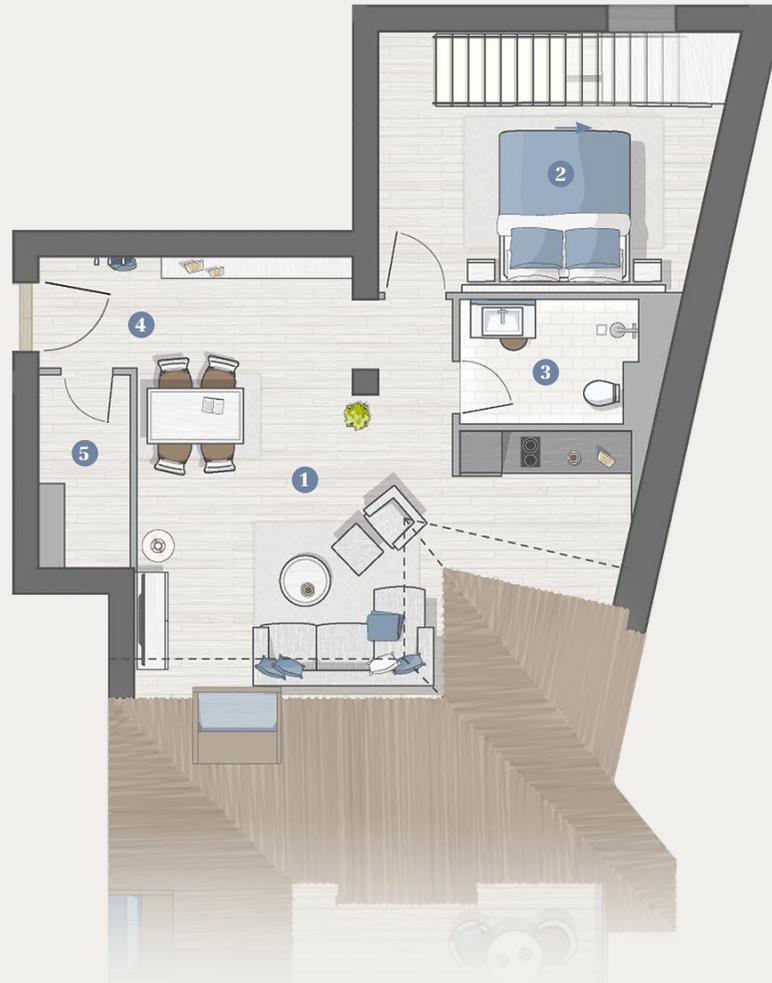

0 1 2 3 4 5 m

Maßstab 1:910