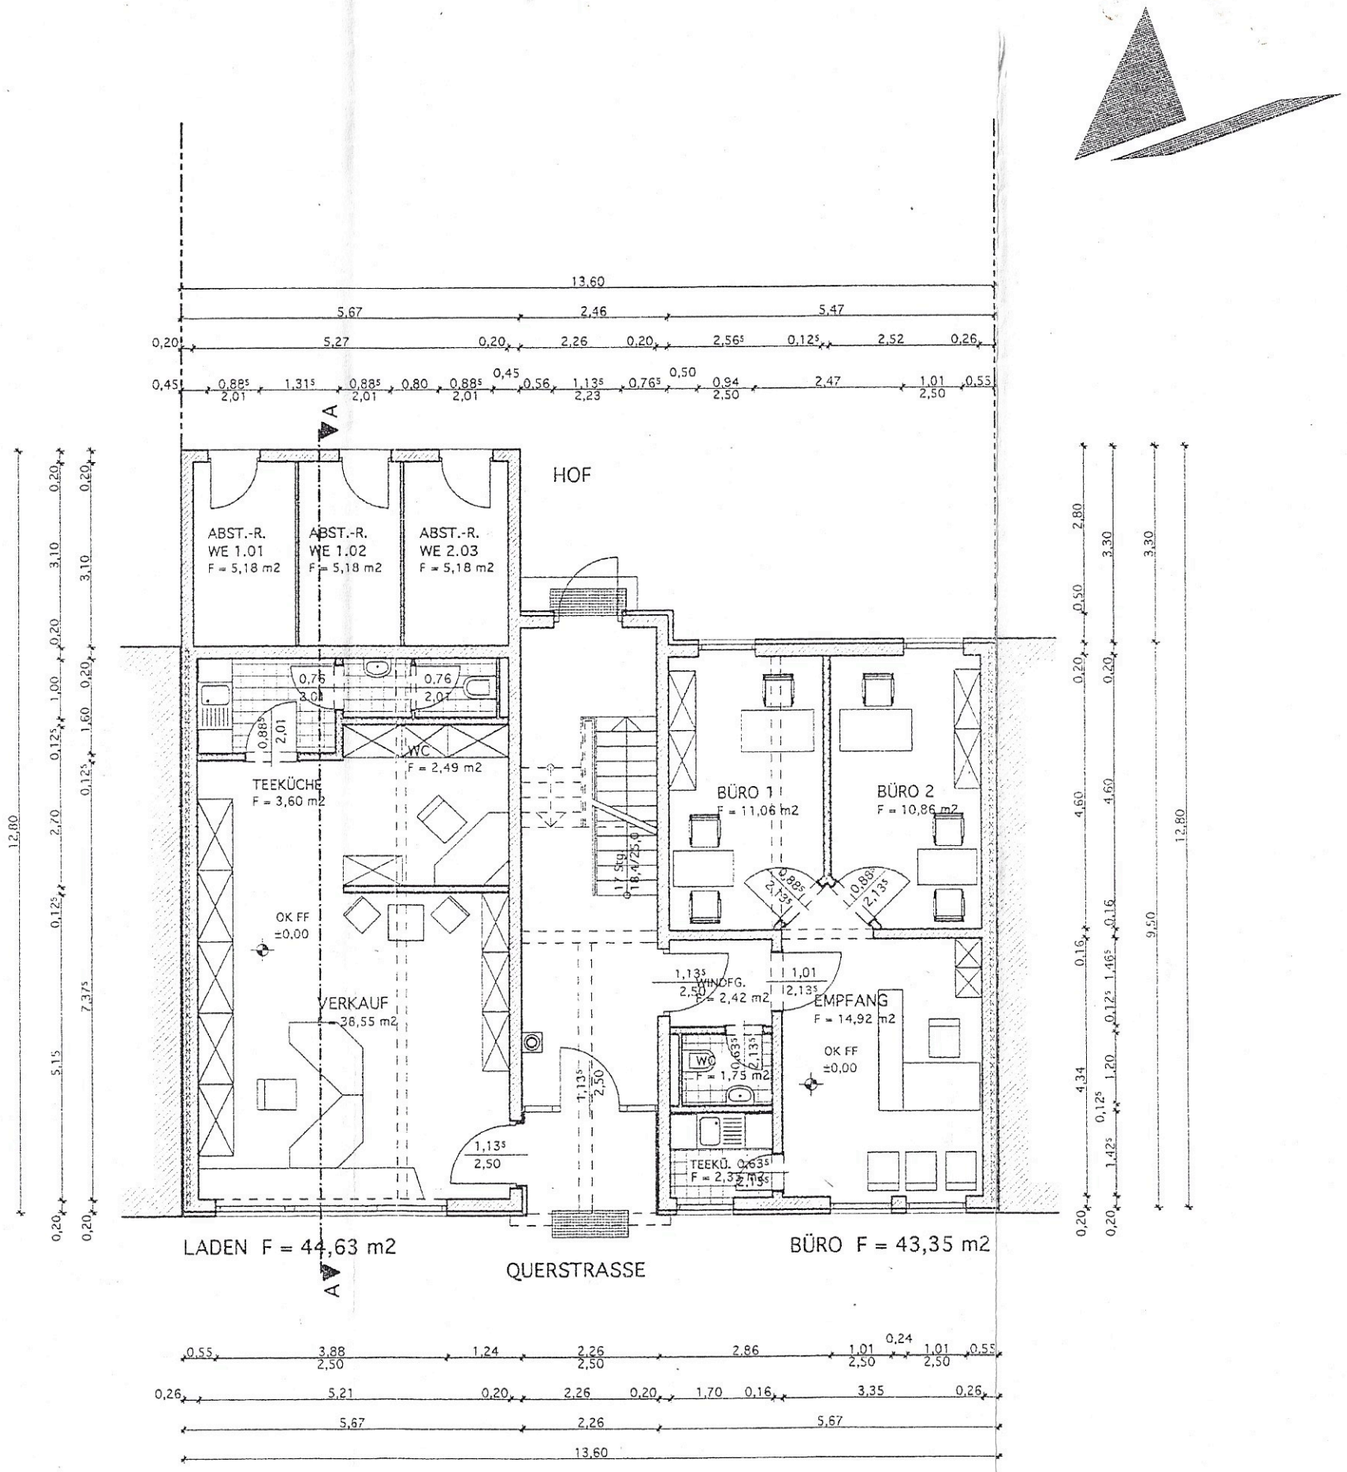

LEGENDE:

- MAUERWERK
- STAHLBETON
- STÄNDERWÄNDE

PLANUNG :

BAUPLANUNGSBÜRO SONTACH
FRIEDRICHSTRASSE 32
39444 HECKLINGEN
TEL./ FAX. 03925 / 283011
TEL./ FAX 03925 / 930081/82

BAUHERR : [redacted]

PROJEKT :

NEUBAU EINES WOHN- UND
GESCHÄFTSHAUSES
QUERSTRASSE 6
STASSFURT

SONDERINGENIEUR :

PLANBEZEICHNUNG :

PROJEKT - NR. INGENIEUR	ZEICHNUNGS - NR. INGENIEUR
GEZEICHNET :	DATUM :
GEPRÜFT :	DATUM :

FREIGABEVERMERK :

PLANUNGSSTAND : GENEHMIGUNGSPLANUNG

PLANBEZEICHNUNG :

GRUNDRISS ERDGESCHOSS

HÖHENANGABE :

MASSTAB : 1 : 100	FORMAT :
GEZEICHNET :	DATUM : 13.03.1997
GEPRÜFT :	DATUM :
PROJEKT - NR. : 002/97	ZEICHNUNGS - NR. : 3.00