



# Grundriss UG

nicht maßstabgerecht, dient zur Übersicht der Raumaufteilung

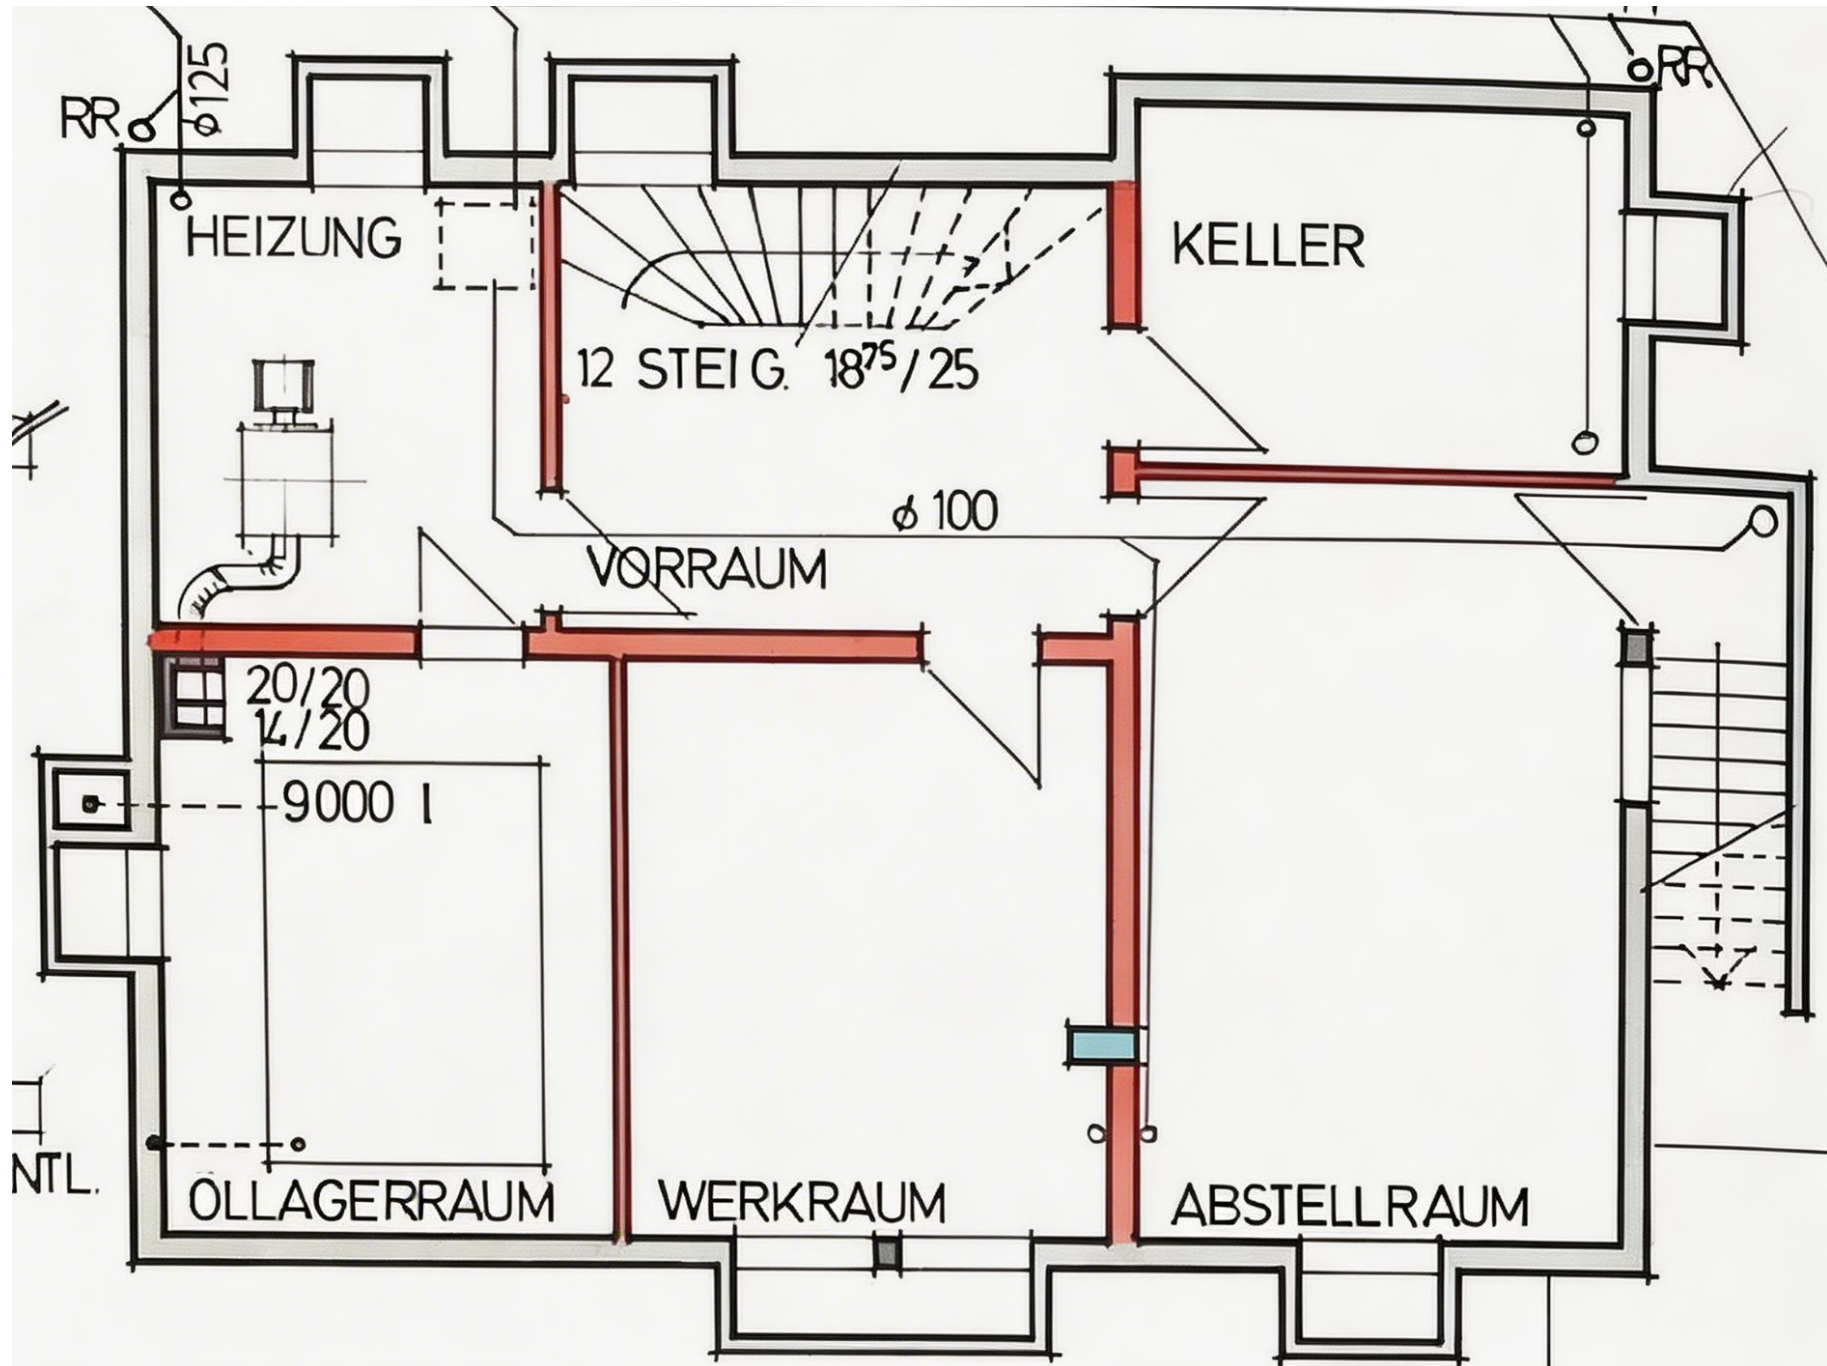

# Grundriss EG

nicht maßstabgerecht, dient zur Übersicht der Raumaufteilung

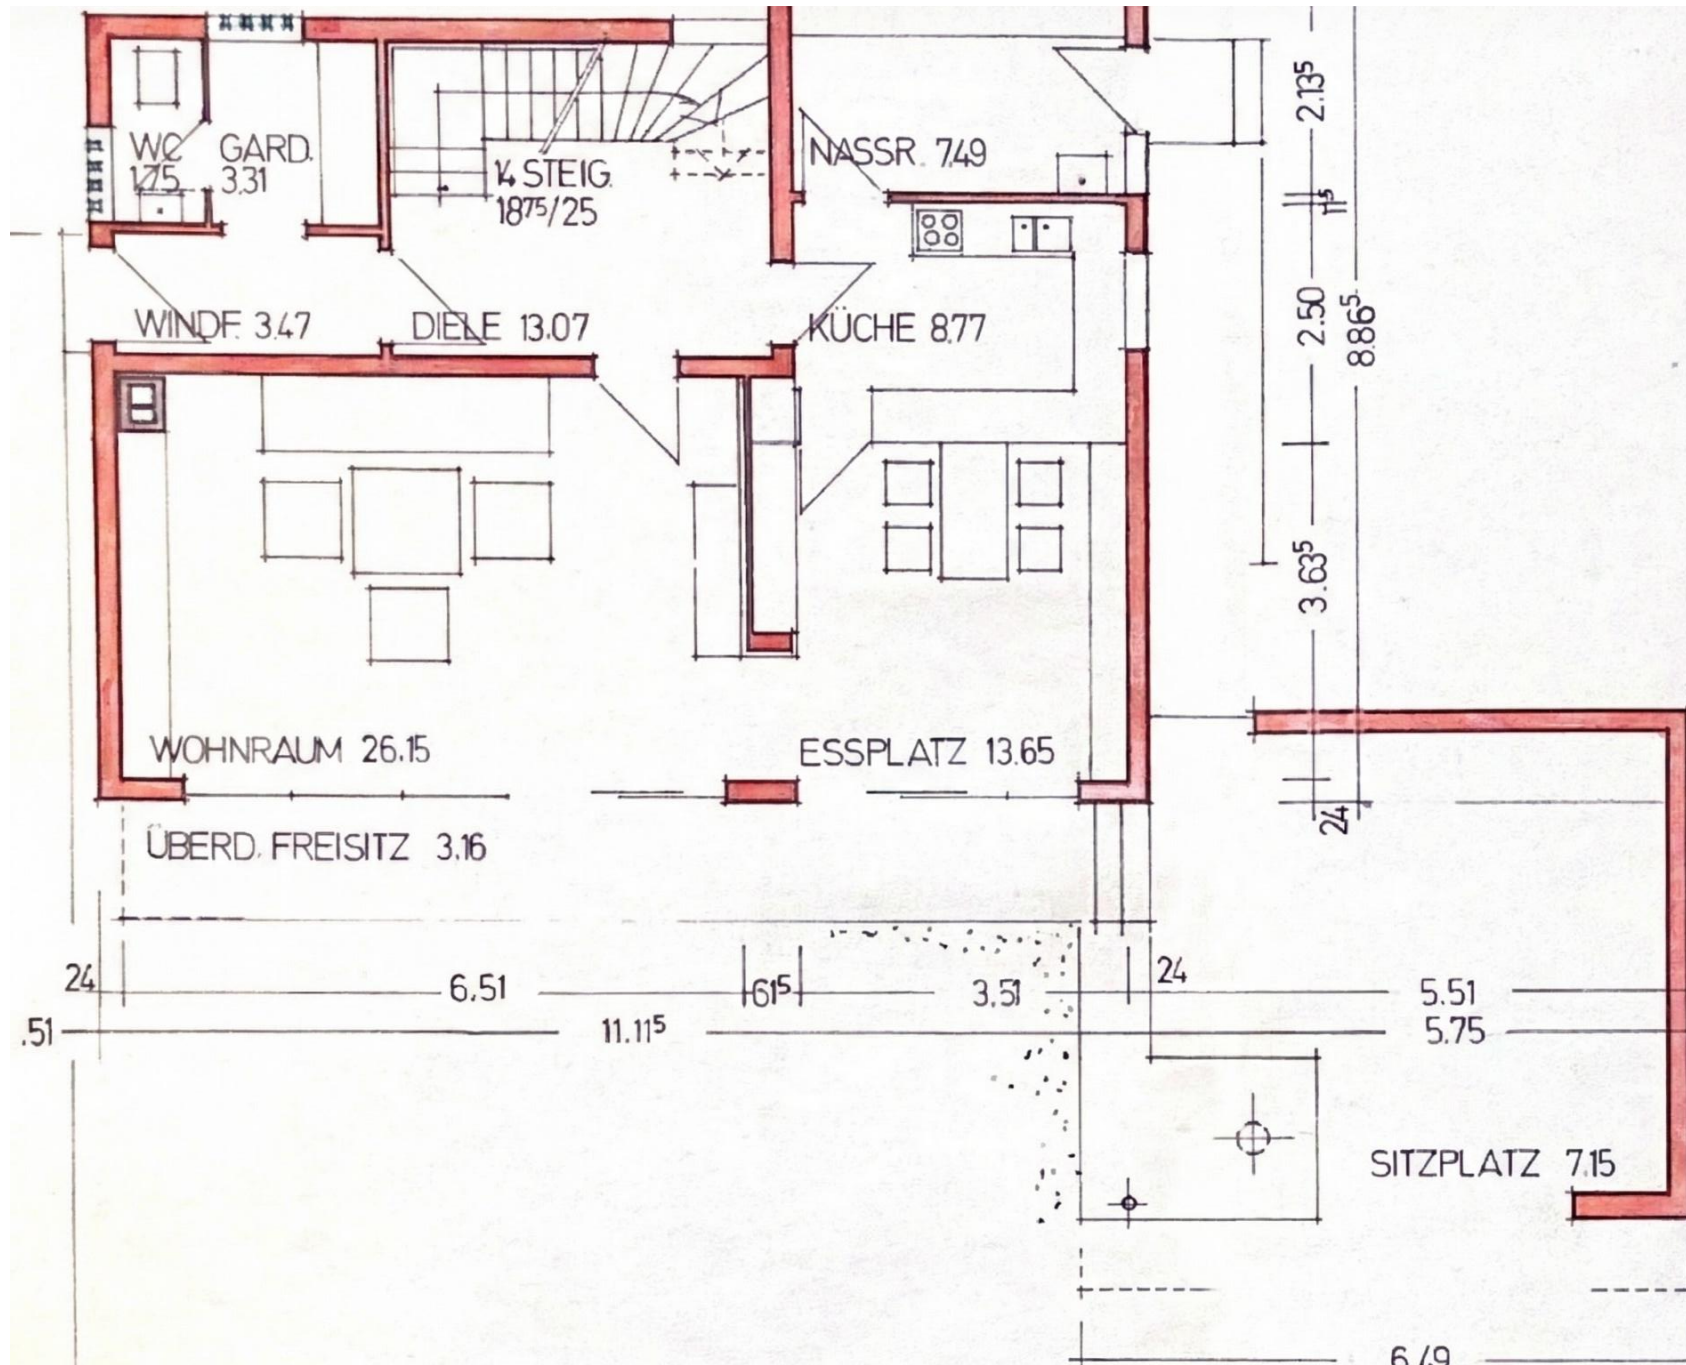

# Grundriss OG

nicht maßstabgerecht, dient zur Übersicht der Raumaufteilung

