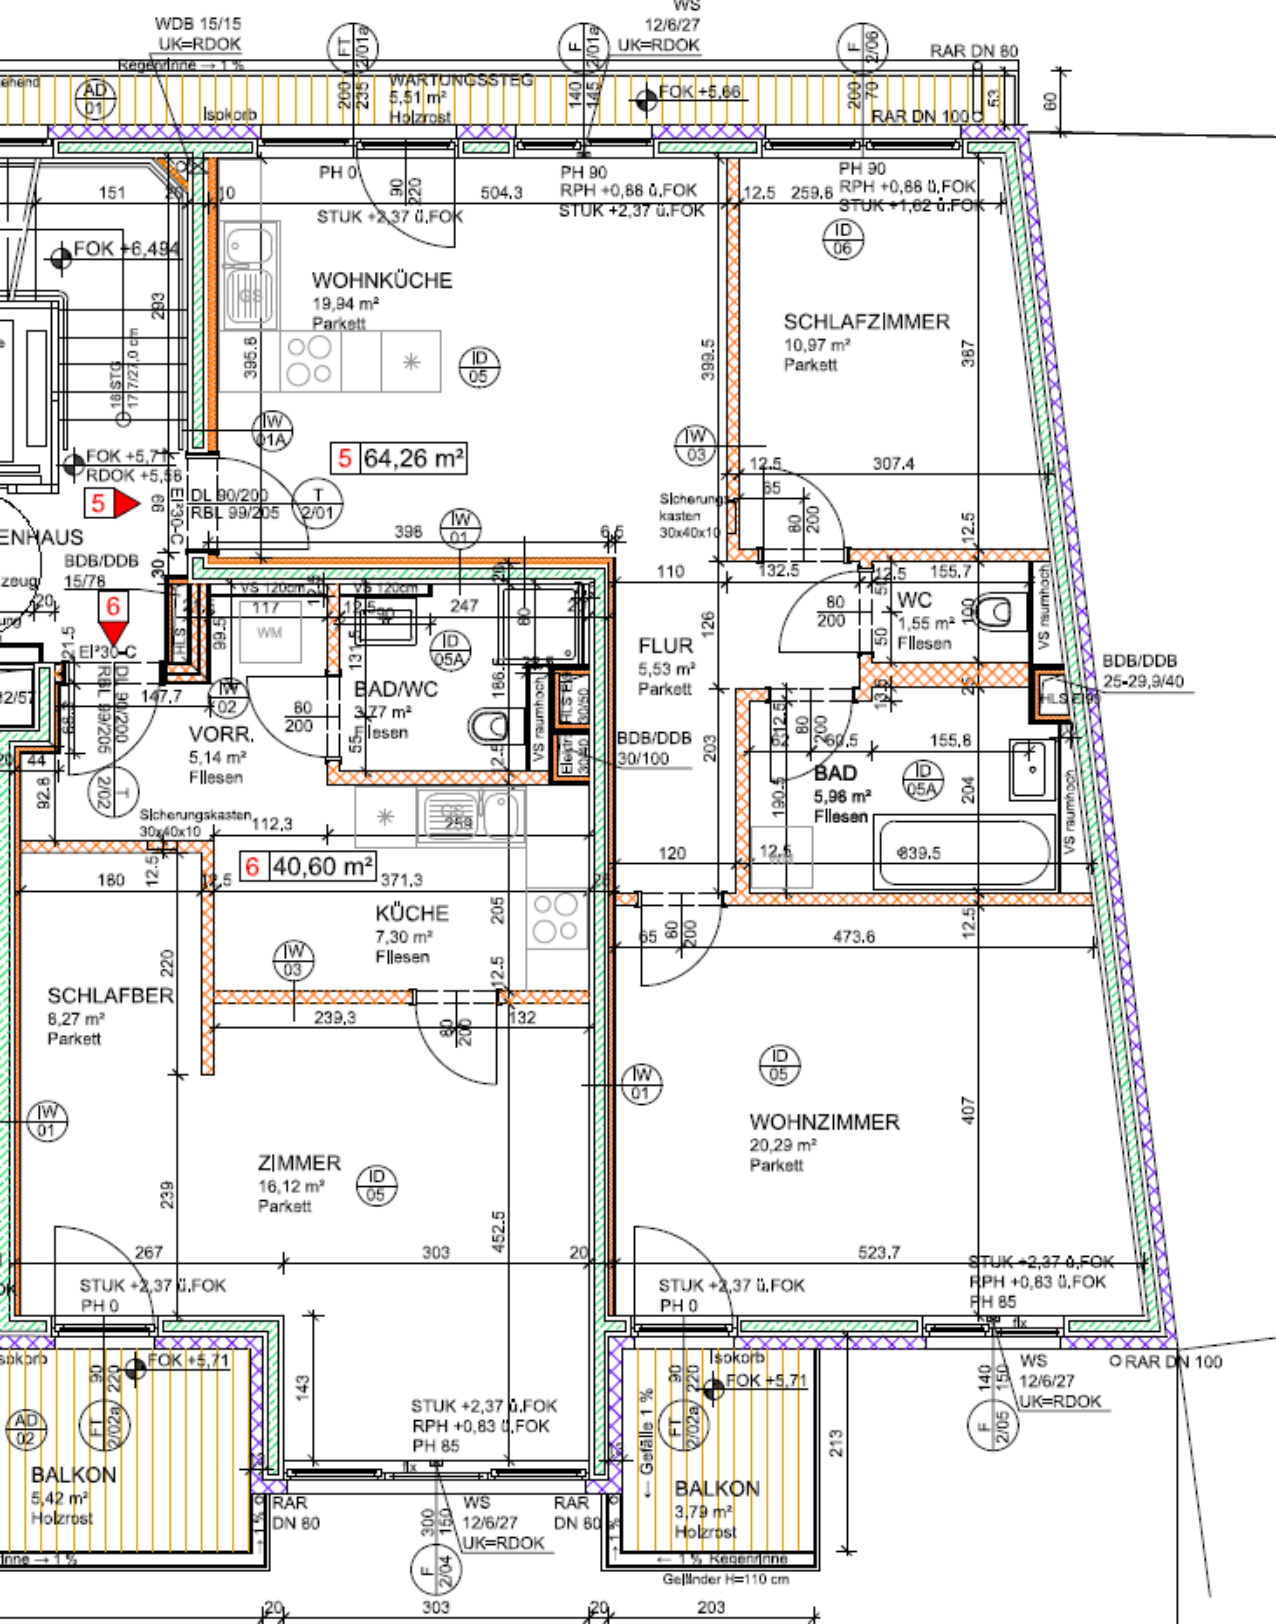
WDB 15/15
UK=RDOK
Regeninne → 1 %
AD 01
FT 2/01a
WARTUNGSSTEG
5,51 m²
Holzrost
Isokorb
F 2/01a
WS
12/6/27
UK=RDOK
FOK +5,66
F 2/06
RAR DN 80
RAR DN 100
PH 0
STUK +2,37 ü.FOK
PH 90
RPH +0,88 ü.FOK
STUK +2,37 ü.FOK
PH 90
RPH +0,88 ü.FOK
STUK +1,62 ü.FOK
FOK +6,494
WOHNKÜCHE
19,94 m²
Parkett
ID 05
ID 06
SCHLAFZIMMER
10,97 m²
Parkett
18 STG 17/21,0 cm
IW 01A
IW 03
FOK +5,71
RDOK +5,56
5
5 64,26 m²
DL 90/200
RBL 99/205
T 2/01
Sicherungskasten 30x40x10
ENHAUS
BDB/DDB 15/78
6
IW 01
IW 02
VS 120cm
VS raumhoch
WM
ID 05A
BAD/WC
3,77 m²
Fliesen
FLUR
5,53 m²
Parkett
WC
1,55 m²
Fliesen
BDB/DDB 25-29,9/40
BDB/DDB 30/100
VORR.
5,14 m²
Fliesen
BAD
5,96 m²
Fliesen
ID 05A
T 2/02
Sicherungskasten 30x40x10
6 40,60 m²
KÜCHE
7,30 m²
Fliesen
IW 03
SCHLAFBER
8,27 m²
Parkett
IW 01
ID 05
WOHNZIMMER
20,29 m²
Parkett
ZIMMER
16,12 m²
Parkett
STUK +2,37 ü.FOK
PH 0
STUK +2,37 ü.FOK
PH 0
STUK +2,37 ü.FOK
RPH +0,83 ü.FOK
PH 85
Isokorb
FOK +5,71
AD 02
FT 2/02a
BALKON
5,42 m²
Holzrost
STUK +2,37 ü.FOK
RPH +0,83 ü.FOK
PH 85
Gefälle 1 %
Isokorb
FOK +5,71
FT 2/02a
BALKON
3,79 m²
Holzrost
WS
12/6/27
UK=RDOK
RAR DN 100
RAR DN 80
WS
12/6/27
UK=RDOK
RAR DN 80
F 2/04
F 2/05
Regeninne → 1 %
Geländer H=110 cm