


04.1.1.3(64)

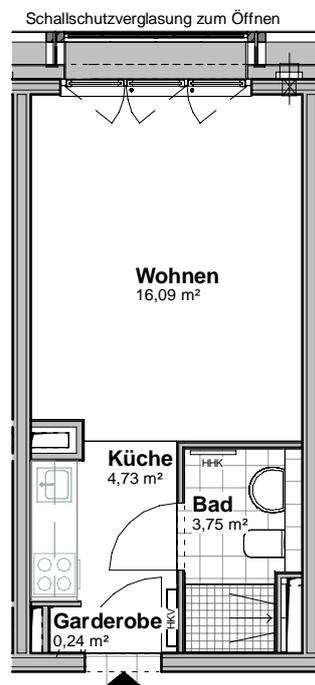

WE 04.1.1.3(64)	
Raumname	Wohnfläche
Bad	3,75
Garderobe	0,24
Küche	4,73
Wohnen	16,09
Wohneinheit	24,81

 abgehängte Decke
 HHK Handtuchheizkörper
 HKV Heizkreisverteiler



Maßstab
 1 : 100