


# BV: Limburgerstr.21 Haus B EG M. 1 : 100

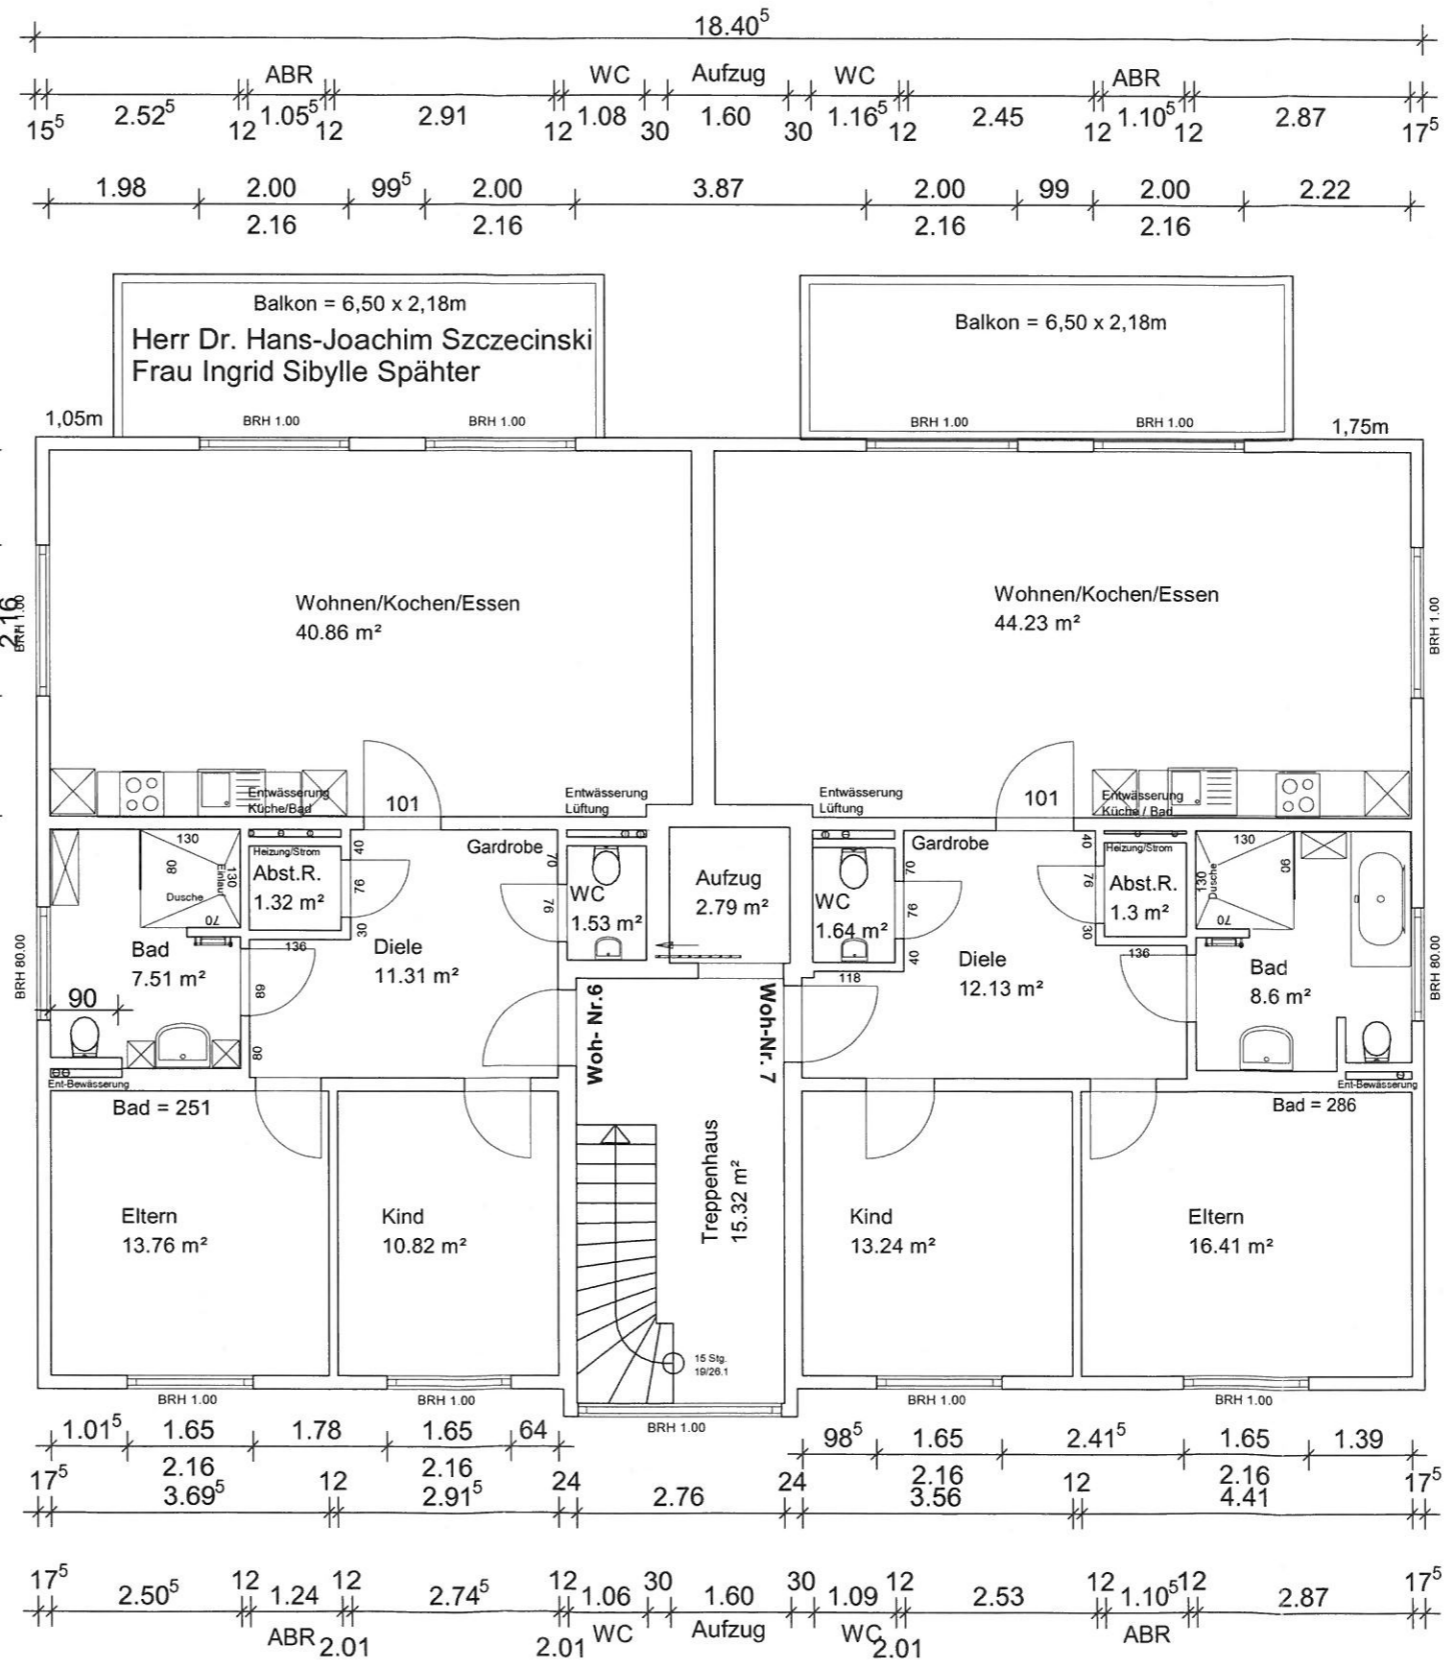

Besprechung  
am 08.02.2023 Badezimmer

e-Mail vom 19.02.2023  
keine Schamwand im Bad

