


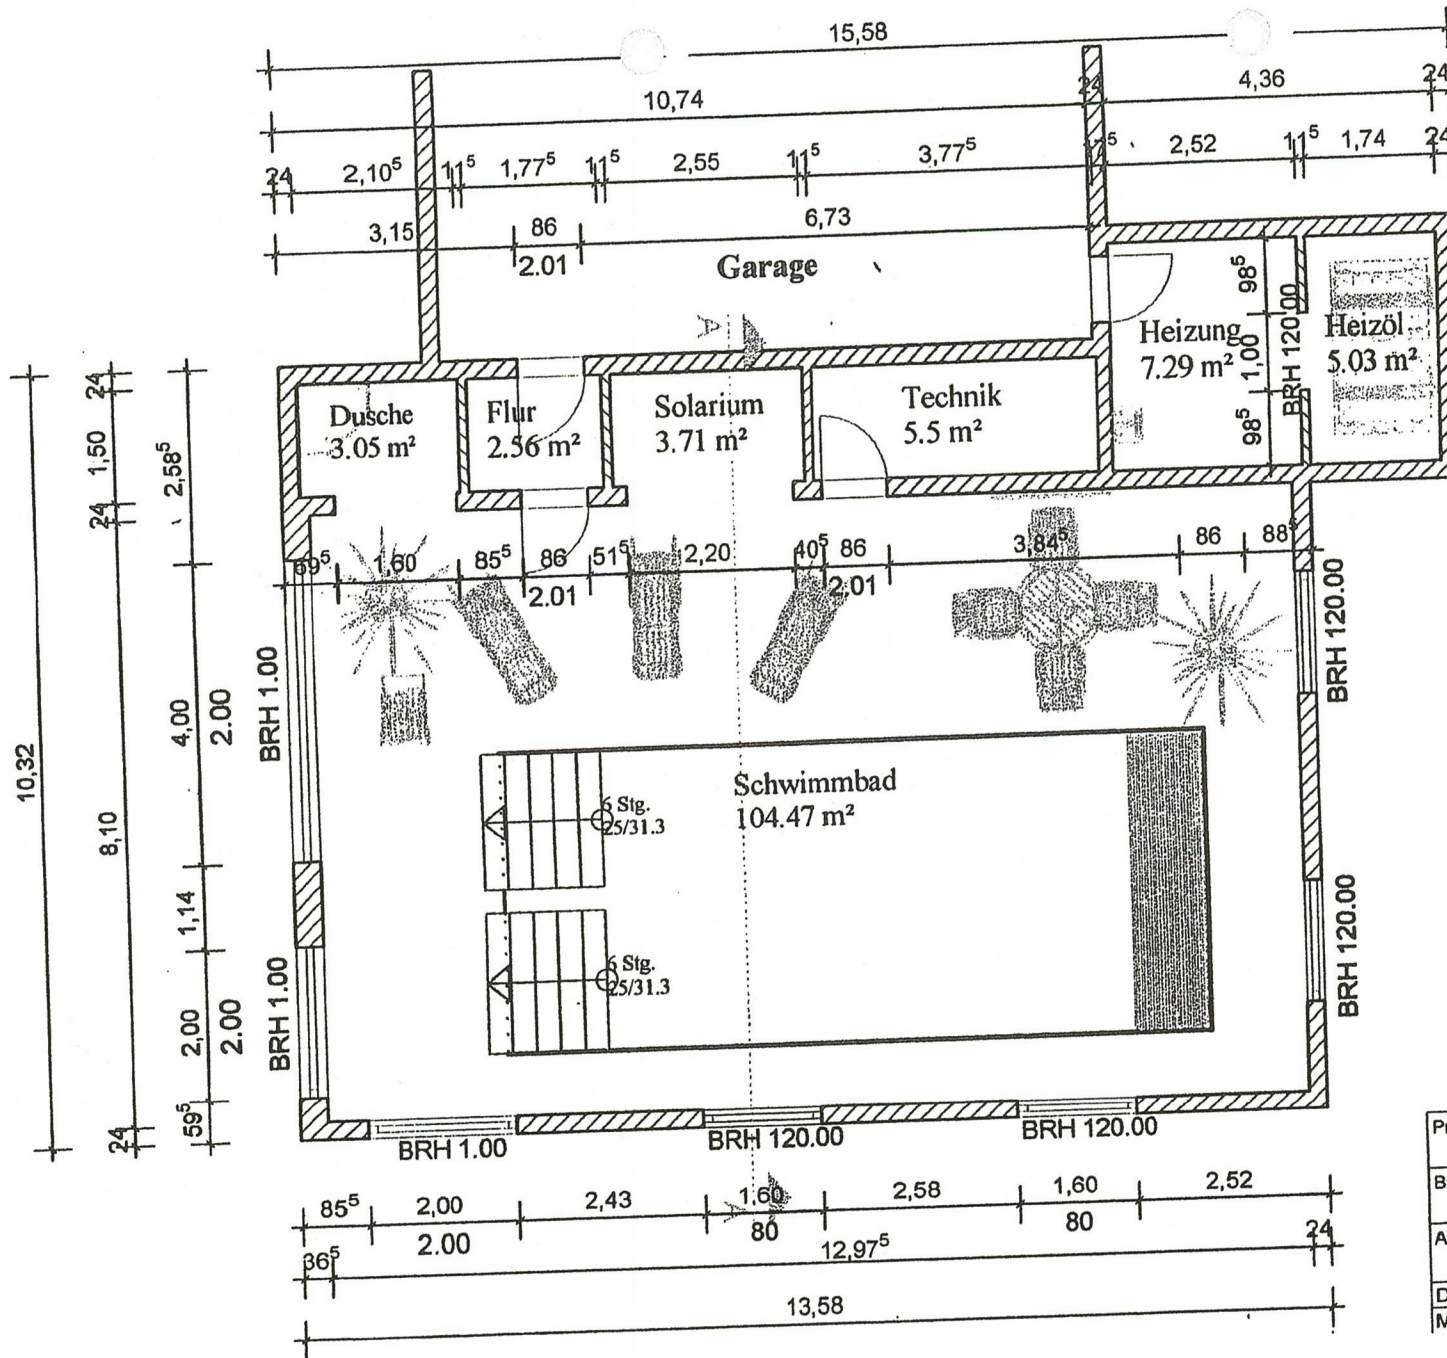
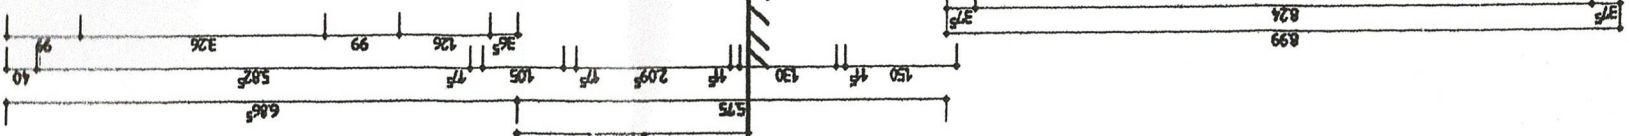


Projekt:	Anbau Schwimmbad	39615 Seehausen
Bauherr:	Winkelmannplatz 2 - 7	39615 Seehausen
Architekt:	[Redacted]	[Redacted]
Dateiname:	Schwimmbad	
Maßstab:	1 : 100	Datum: 01.10.1999
		Erdgeschoß

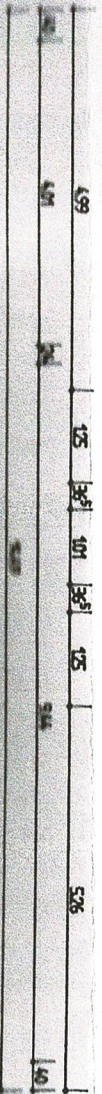

Nachbargrenze

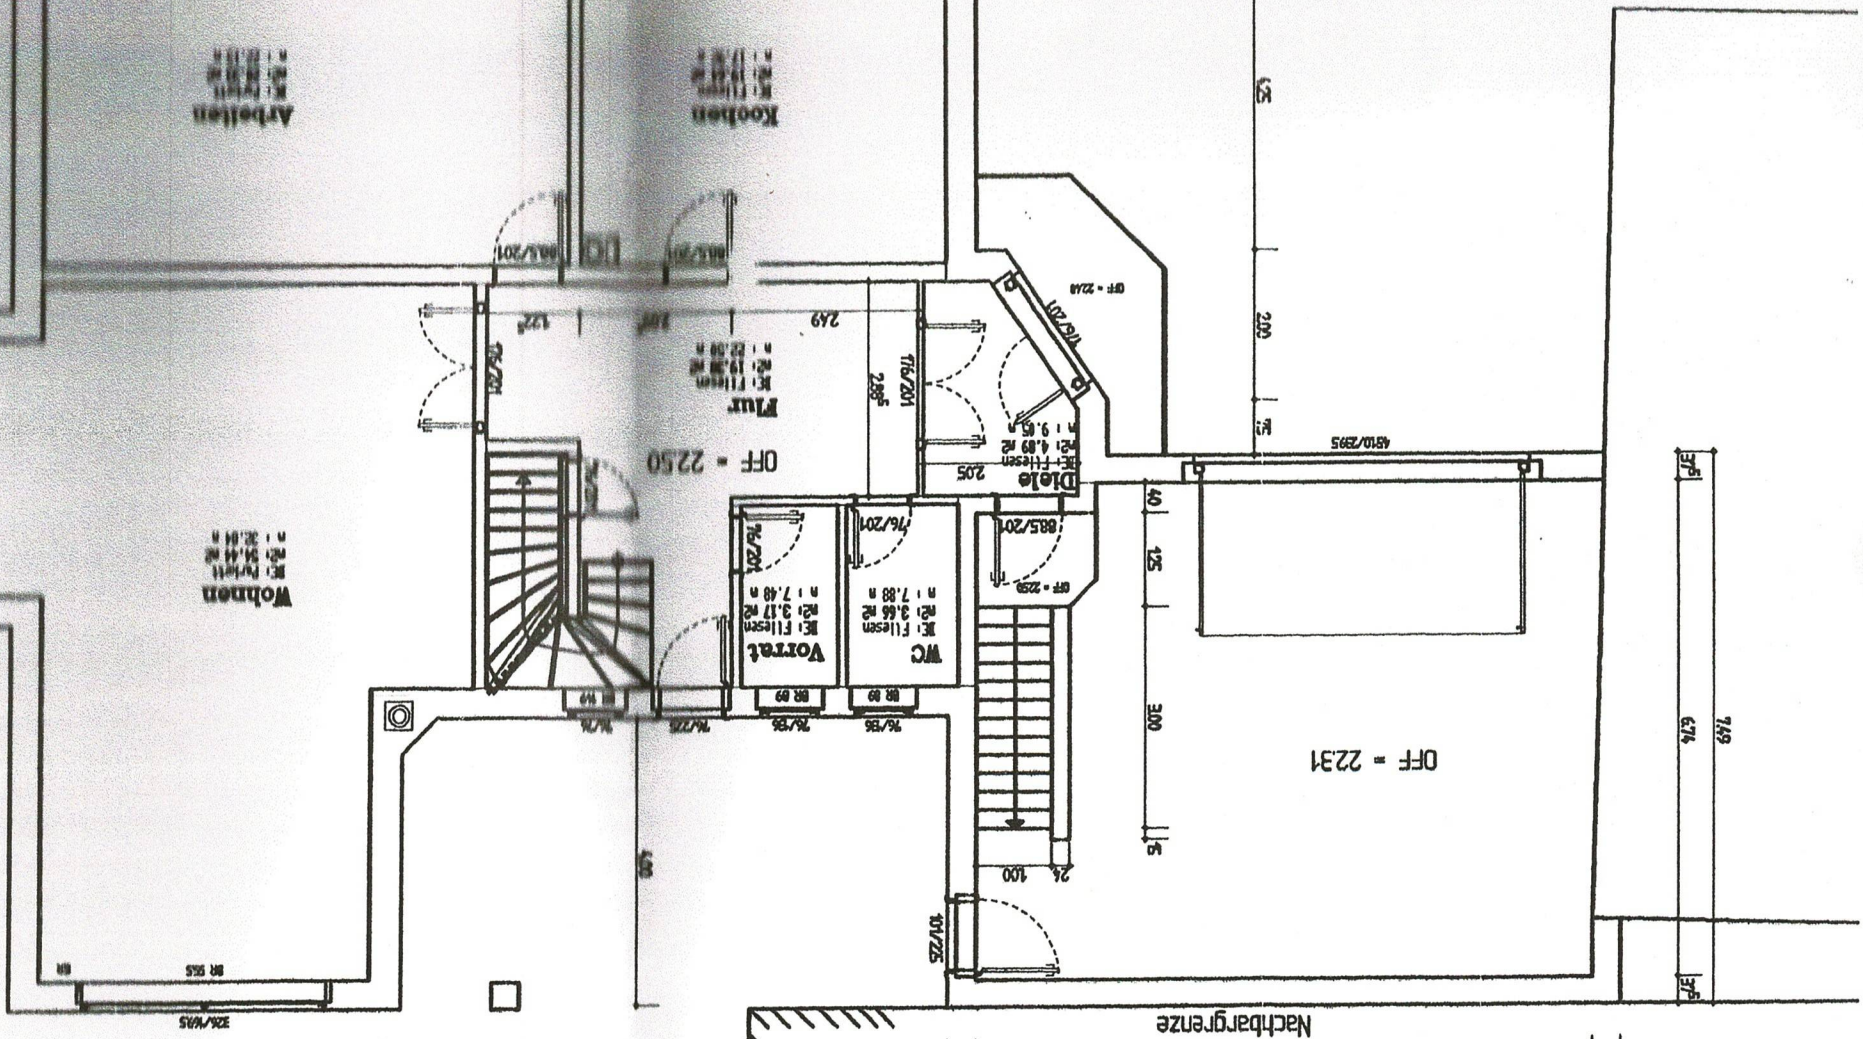

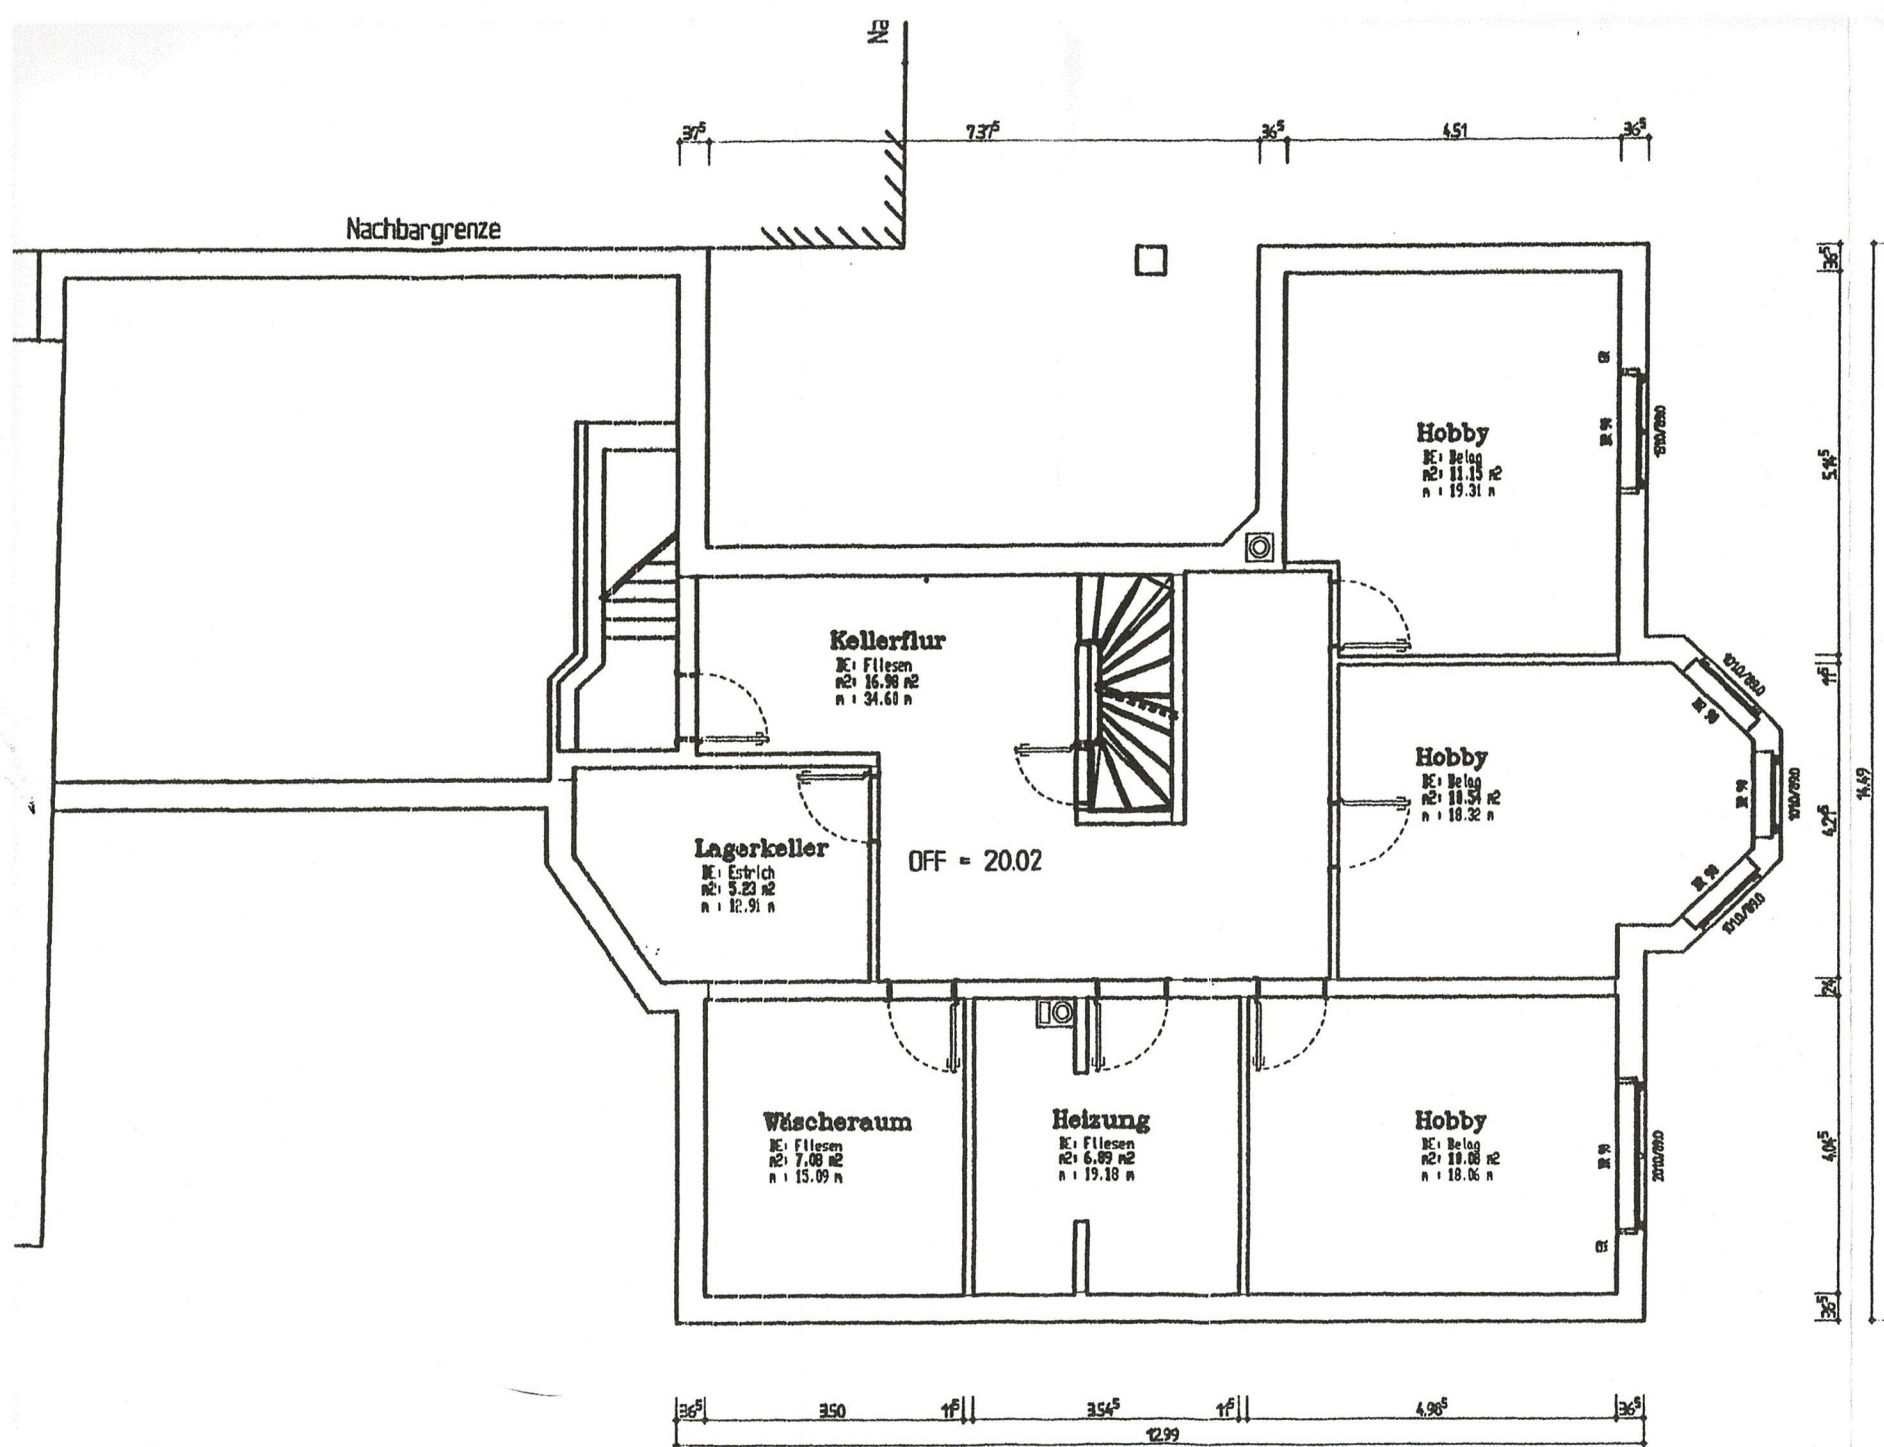

Einfamilienhaus
Keller
 Entwurfsbearbeitung:
 Ingenieurbüro

