


Geobasis-Viewer

Auszug aus dem Geobasisinformationssystem

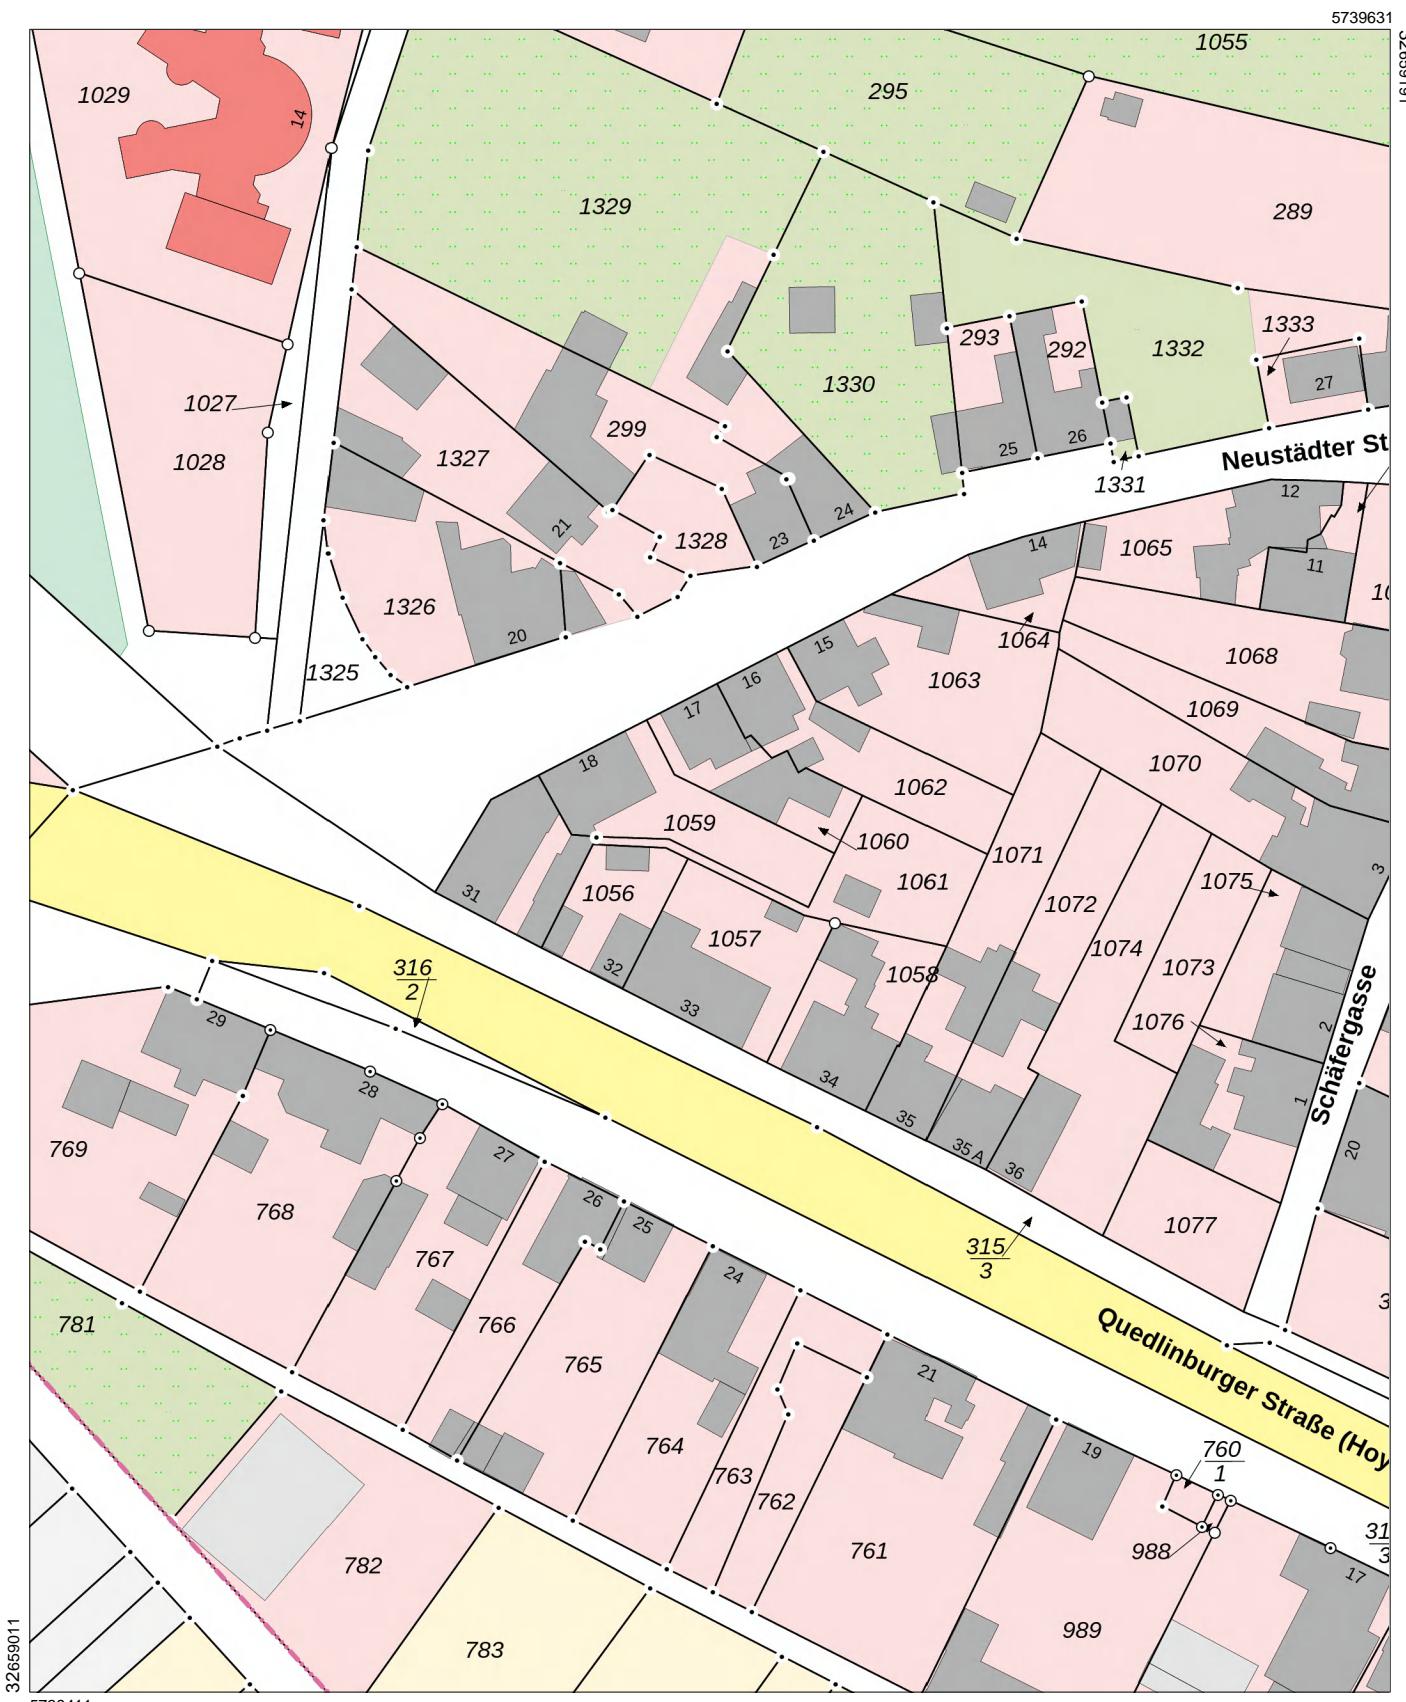

**Landesamt für Vermessung und Geoinformation
Sachsen-Anhalt (LVermGeo)**

Otto-von-Guericke-Straße 15, 39104 Magdeburg

Flurstück: 1061 Gemeinde: Seeland, Stadt
Flur: 5 Kreis: Salzlandkreis
Gemarkung: Hoym

Liegenschaftsdarstellung farbig

Maßstab: 1:1000 Meter
Erstellt am 30.07.2025
Bezugssystem: ETRS89 UTM Zone 32N

Zoomen auf

Ansichtswechsel ALKIS-Komplettangabe

Angaben zum Flurstück

Flurstücks-kennzeichen	15128600501061
Flurstücksnummer	1061
Flur	5
Gemarkung	Hoym
Gebietszugehörigkeit	Gemeinde: Seeland, Stadt Landkreis: Salzlandkreis
Lage	Quedlinburger Straße (Hoym) 31
Fläche	579 m ²