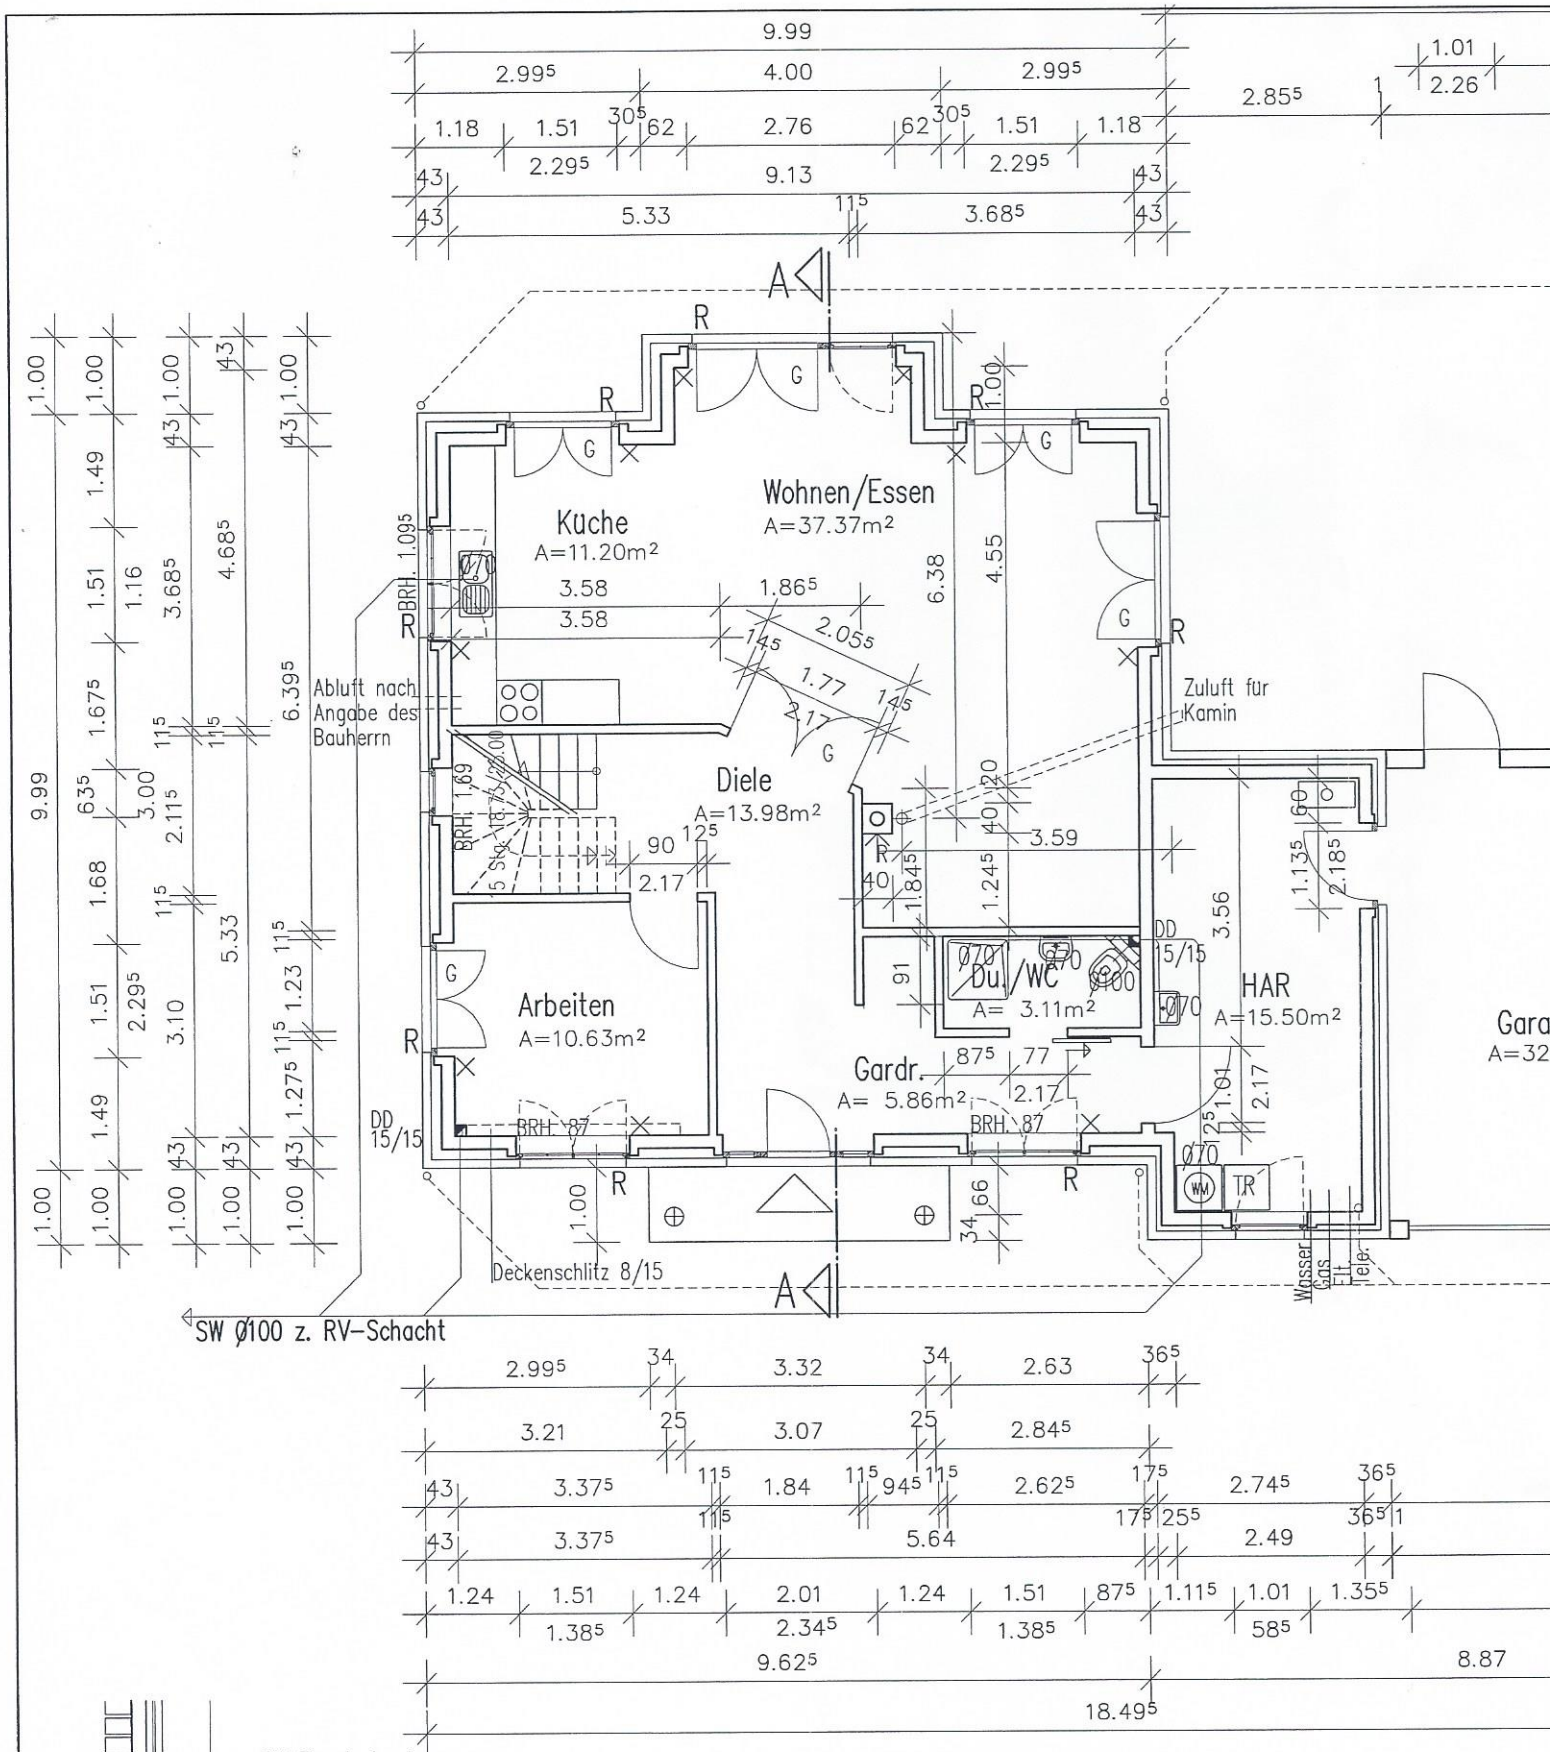

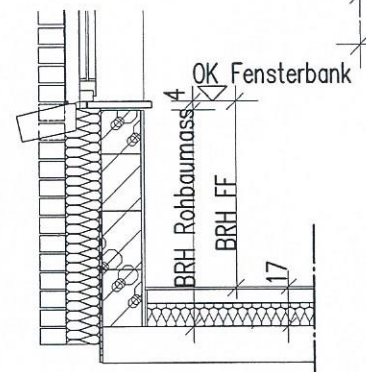

Detail Fenster Brüstungshöhen