




Erdgeschoss

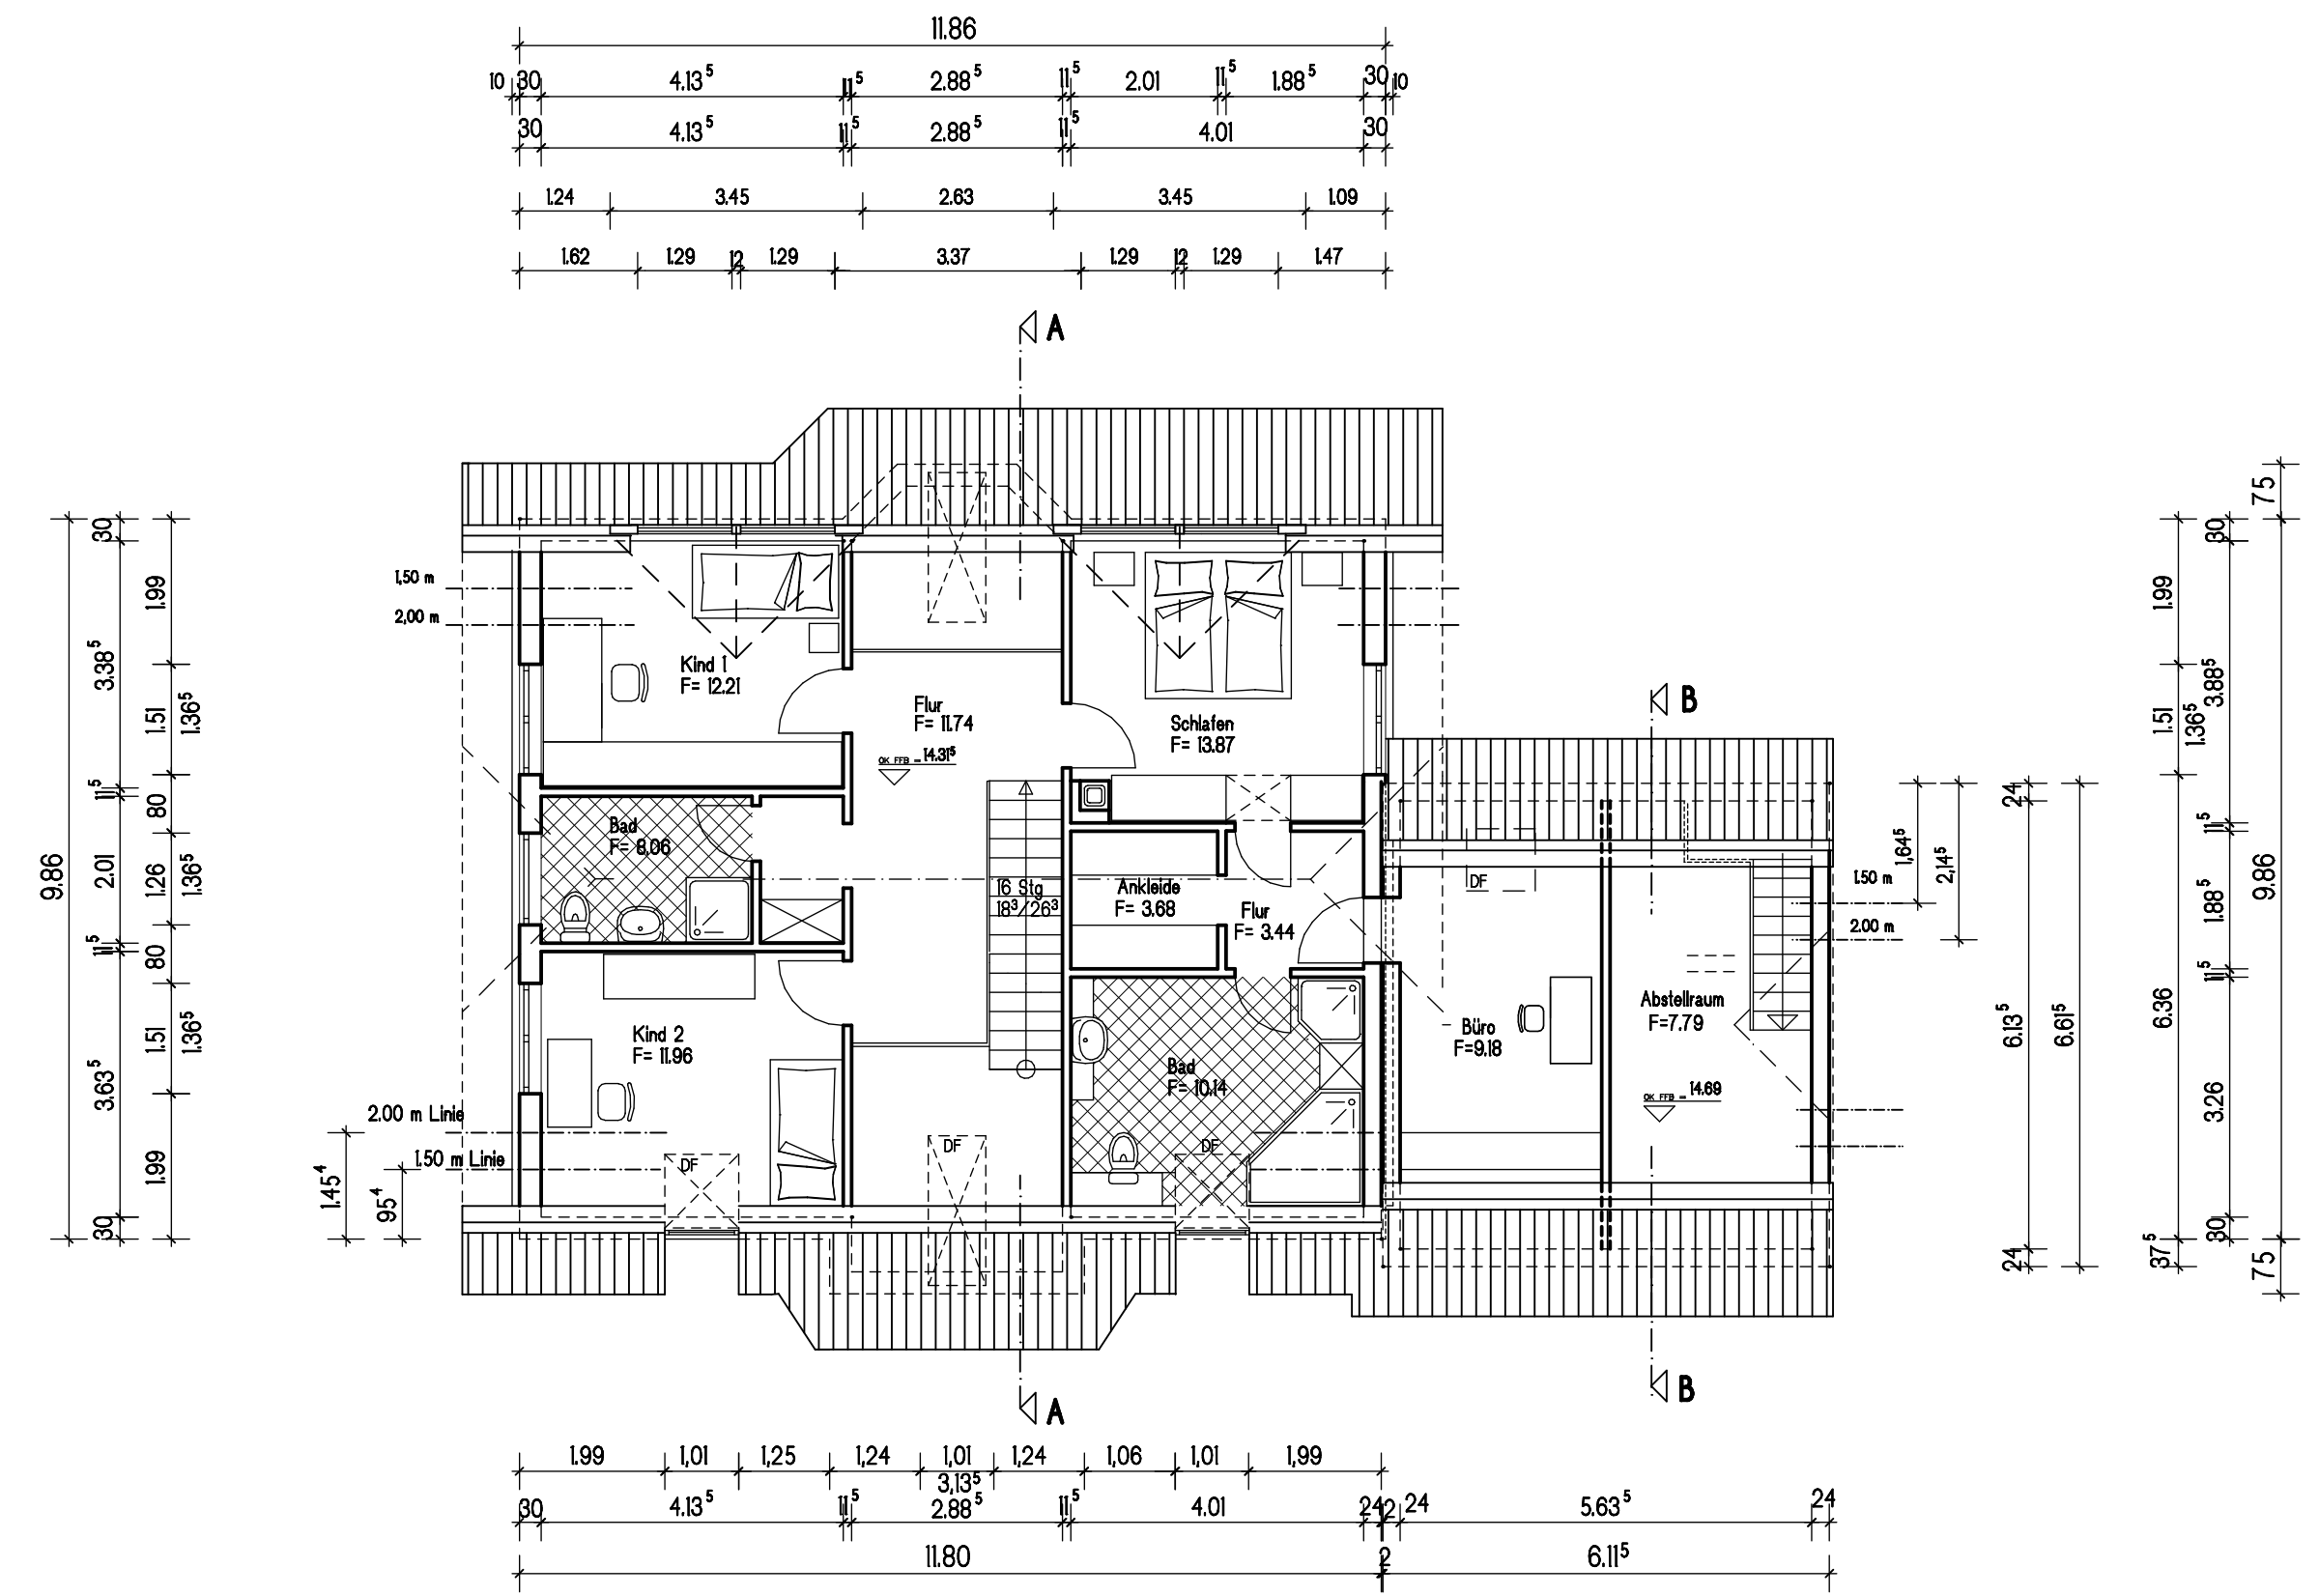


Dachgeschoss

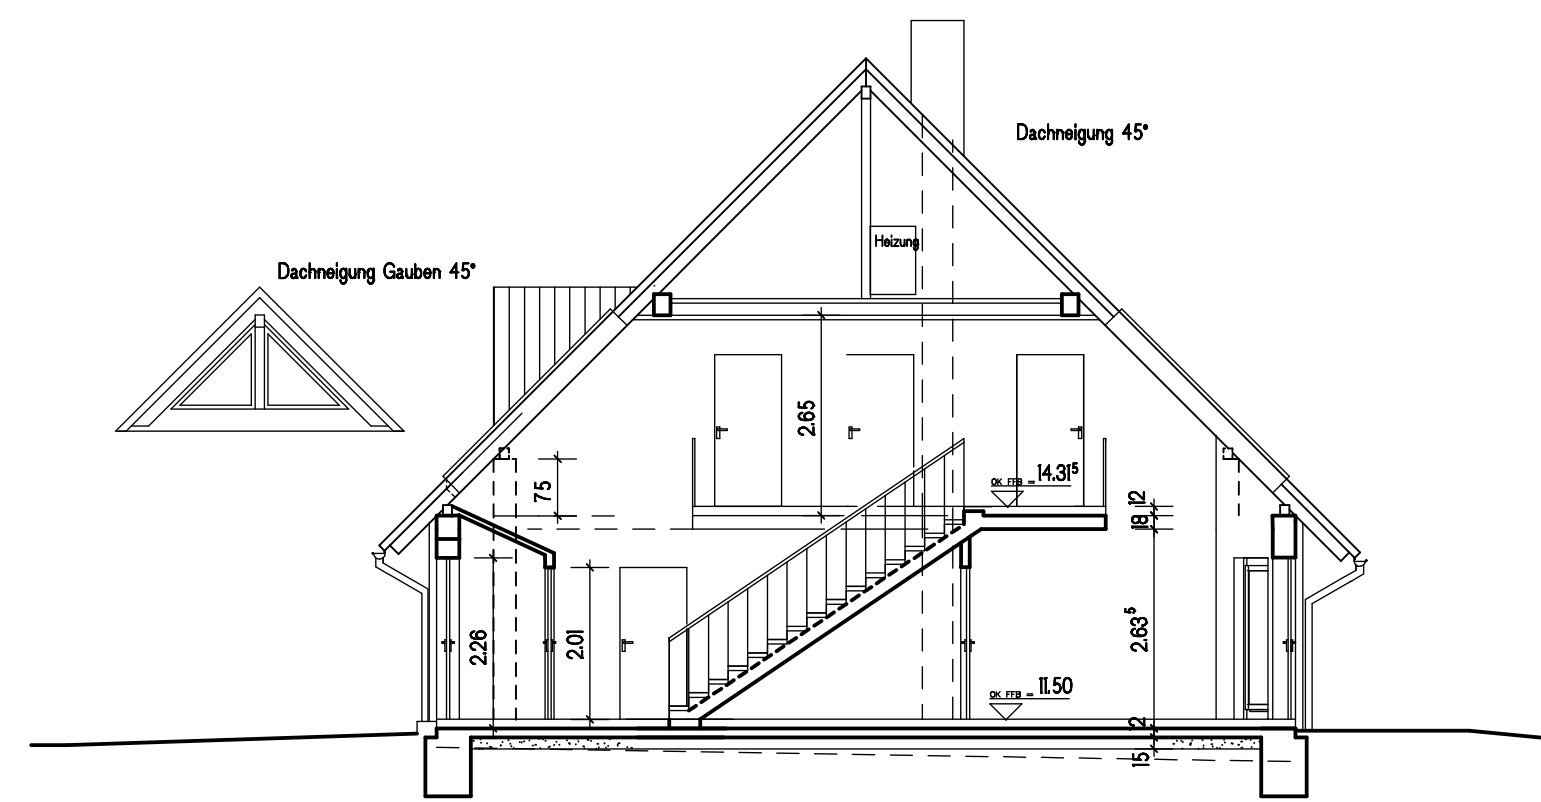

Schnitt A - A

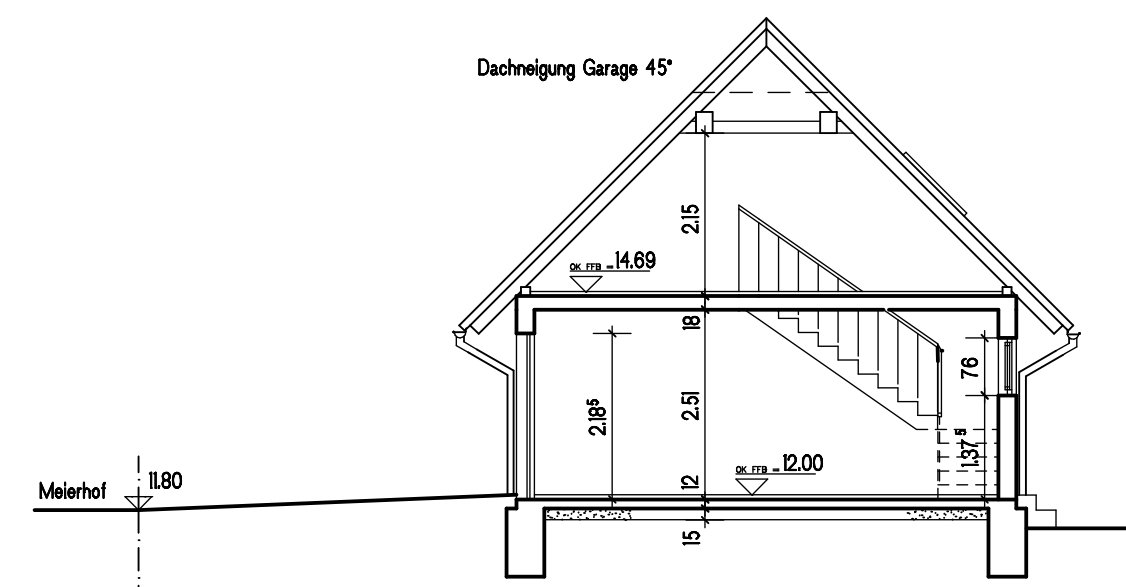

Schnitt B - B

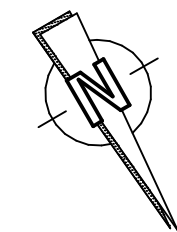

| | | | | | |
|---|---|-------------------------|---------------|------------------|----------|
| Architekturbüro | | BARBARA SELIGER | | | |
| | | Architektin, Dipl. Ing. | | | |
| Bauherr: | Sven Ochs, Schulstr. 11; 34270 Schauenburg - Martinhagen | | | | |
| Projekt: | Neubau eines Einfamilienhauses mit Doppelgarage, Meierhof; 34270 Schauenburg - Martinhagen | | | | |
| Teil: | Grundrisse / Schnitte | M.: 1:100 | Dat.: 22.7.99 | geä.: 02.04.2013 | Blatt: 2 |
| Schirne 3 34270 Schauenburg Tel. 05601-2527 Fax. 05601-5154 | | Architektin: | | Bauherrschaft: | |