




NORDEN

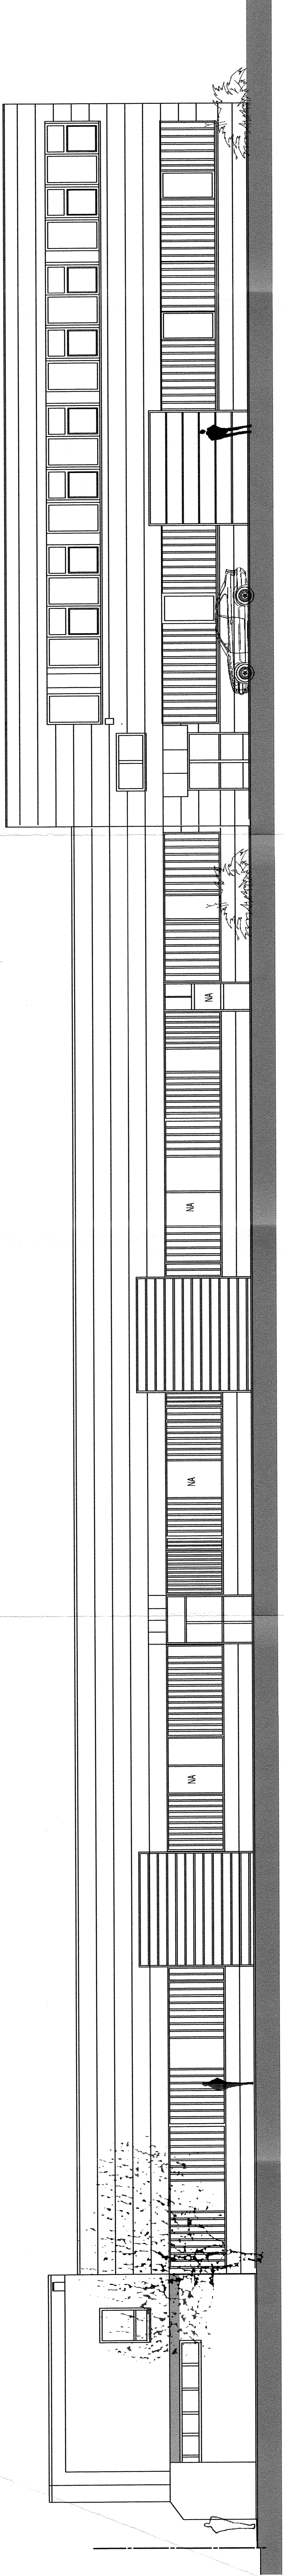


OSTEN

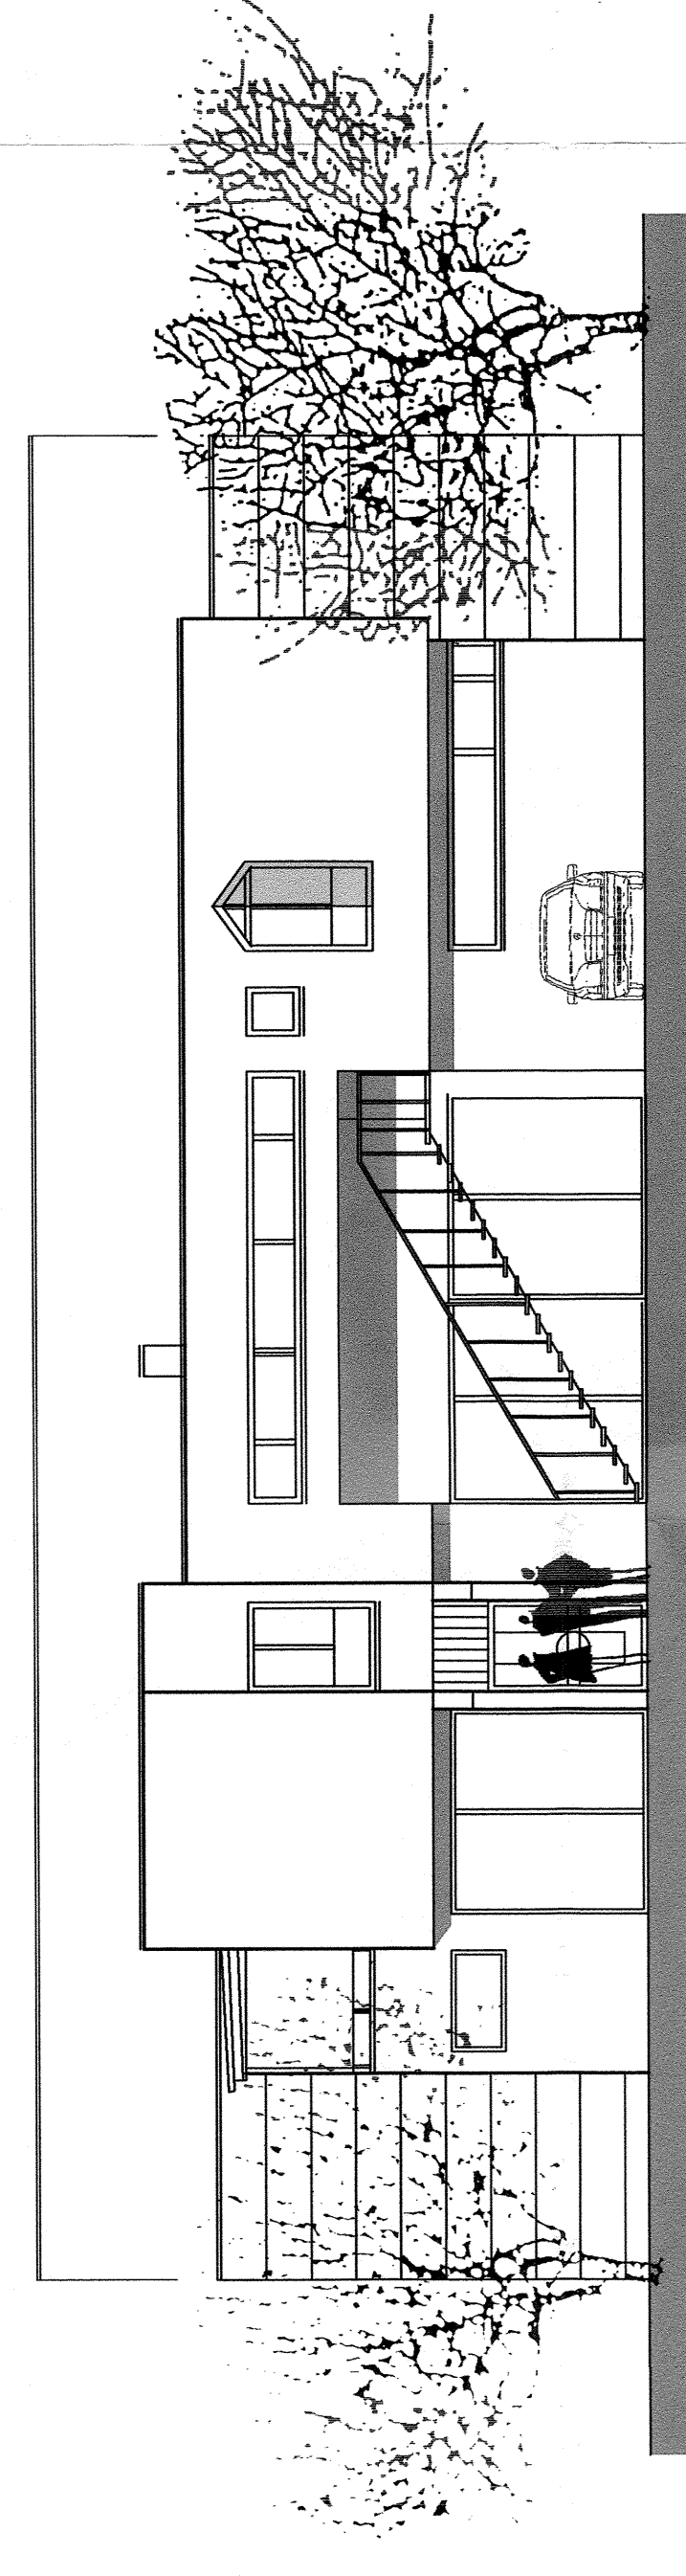

WESTEN

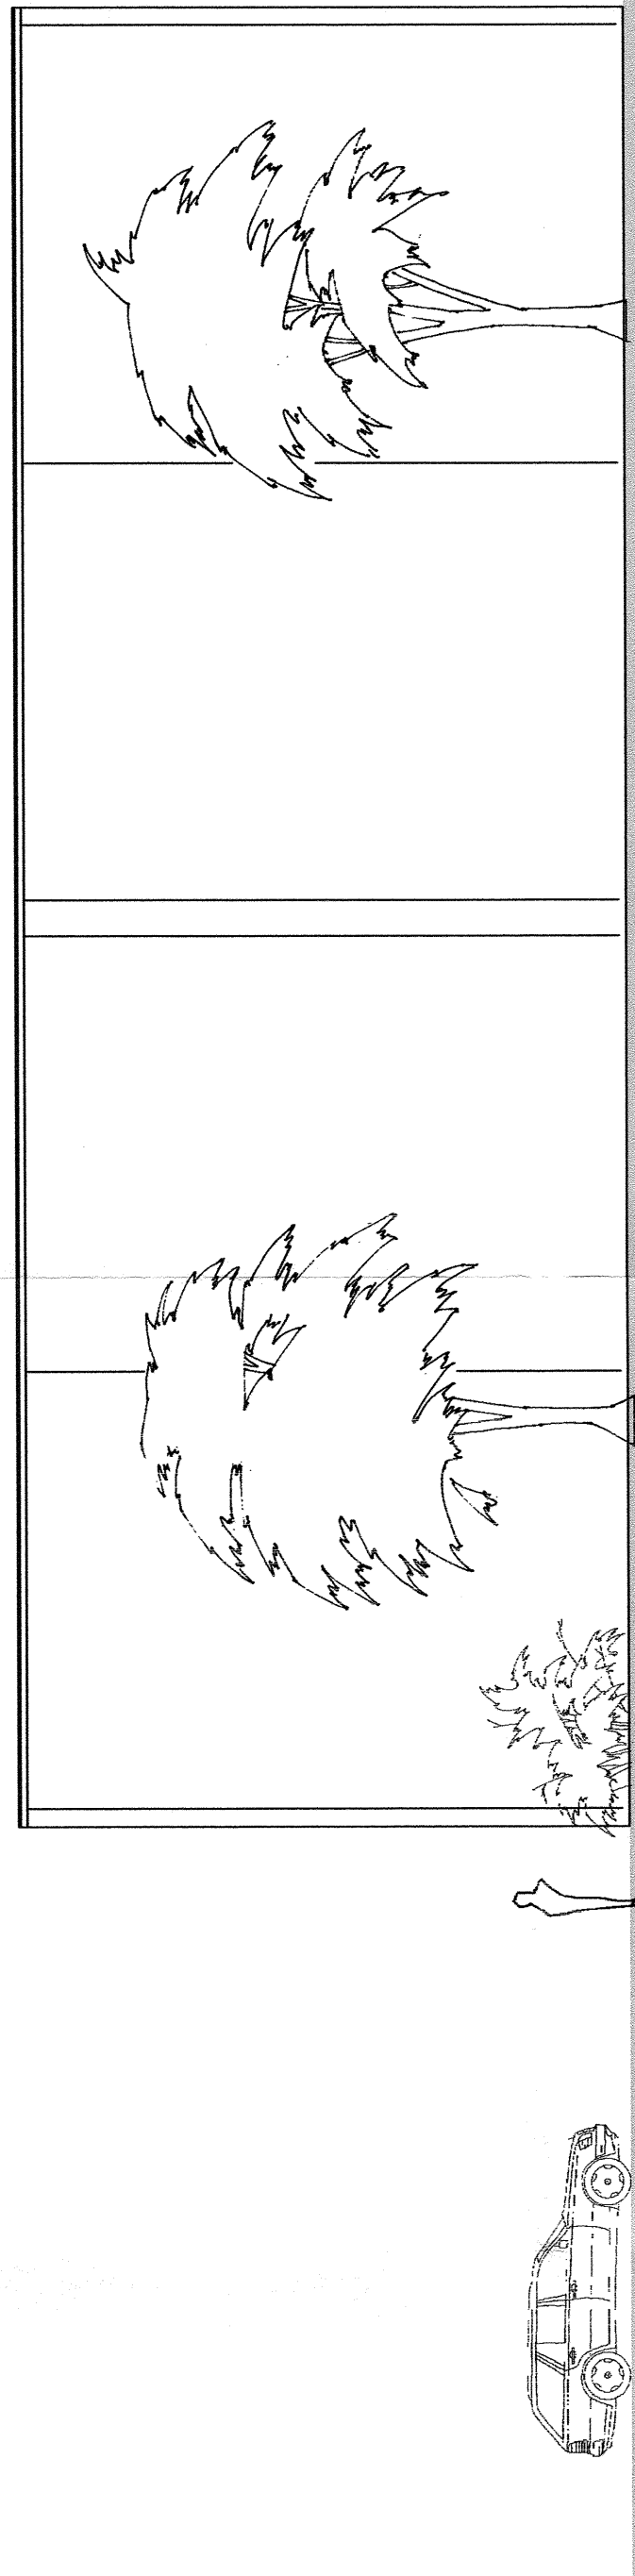

SÜDEN

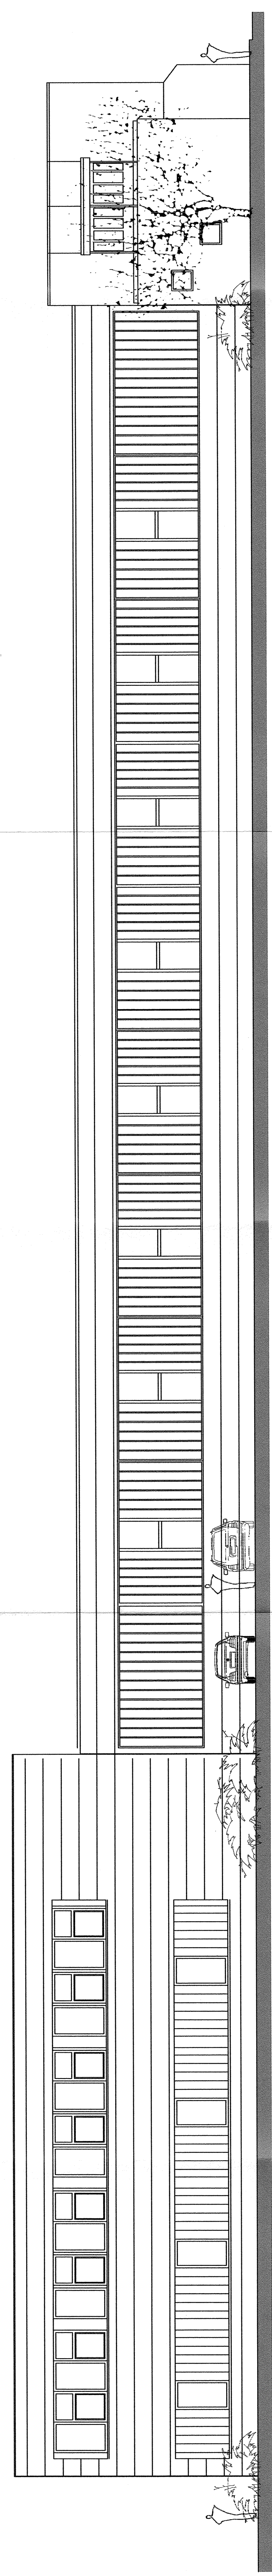

. Fertigung	
Ort des Vorhabens:	Ludwigstrasse 8, 89340 Leipheim Flurnummer 1184/4, Gemarkung Leipheim
Art des Vorhabens:	Umbau und Nutzungsänderung der bestehenden, gewerblichen Betriebsgebäudeanlage
Antrag:	Edwin und Waltraud Suka Ebenweg 11, 89369 Kitz
KStz, 29.04.2007	
Planinhalt:	Ansichten M = 1 : 100
Nachbarn	Fl.-Nr. 1184/3 Fl.-Nr. 1185
Entwurfsverfasser:	ML Planungsgruppe Lehnli GmbH Dipl.-Ing. FH Michael Lehnli, Architekt Herzog – Georg – Straße 84 89415 Lauringen / Donau
Lauringen, den 29.04.2007	