


SCHNITT

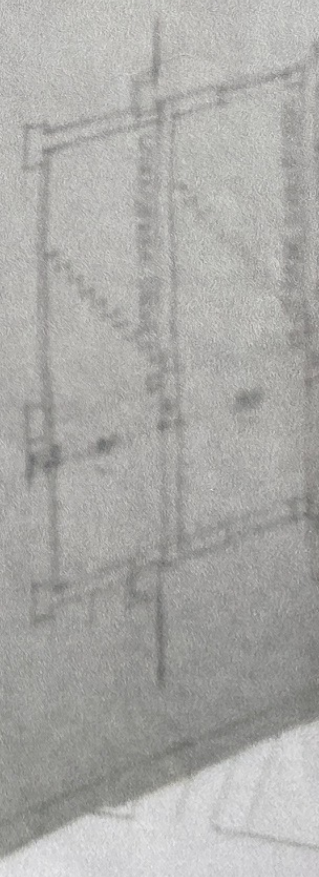

Siedlung
 Parymann Schleswig
 K. K. K.

SIEDLUNG AM MARGARETENWALL IN SCHLESWIG
 REIHENHAUS (SH8)
 DIE ARCHITECTEN: DIPL.-ING. HELBIG, DIPL.-ING. WILDMANN, DIPL.-ING. ODESSA
 DER BAUHERR:

MASSSTAB 1:100

PLAN