




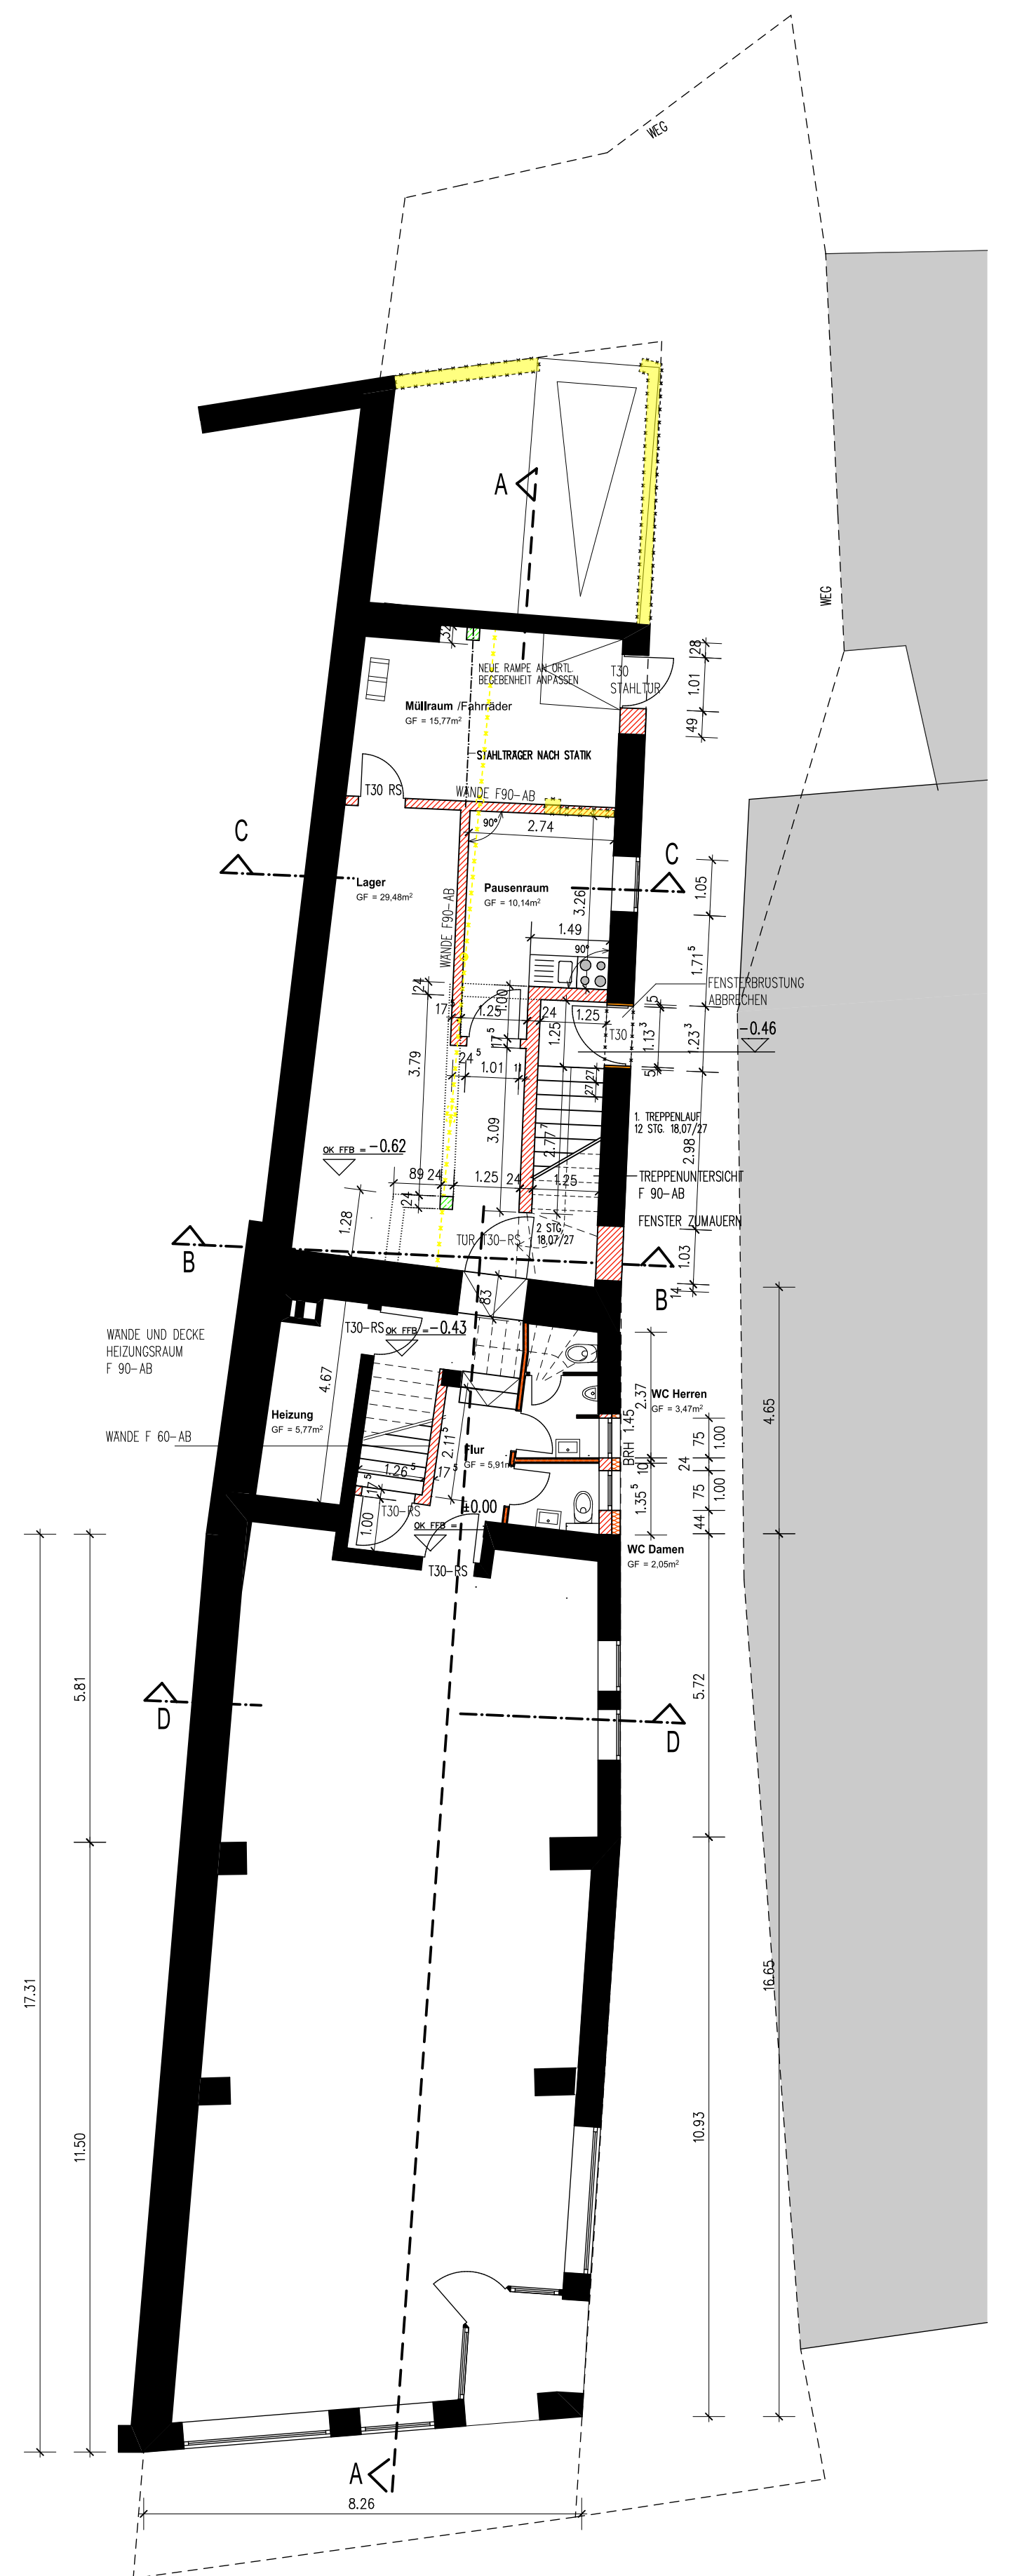

ERDGESCHOSS

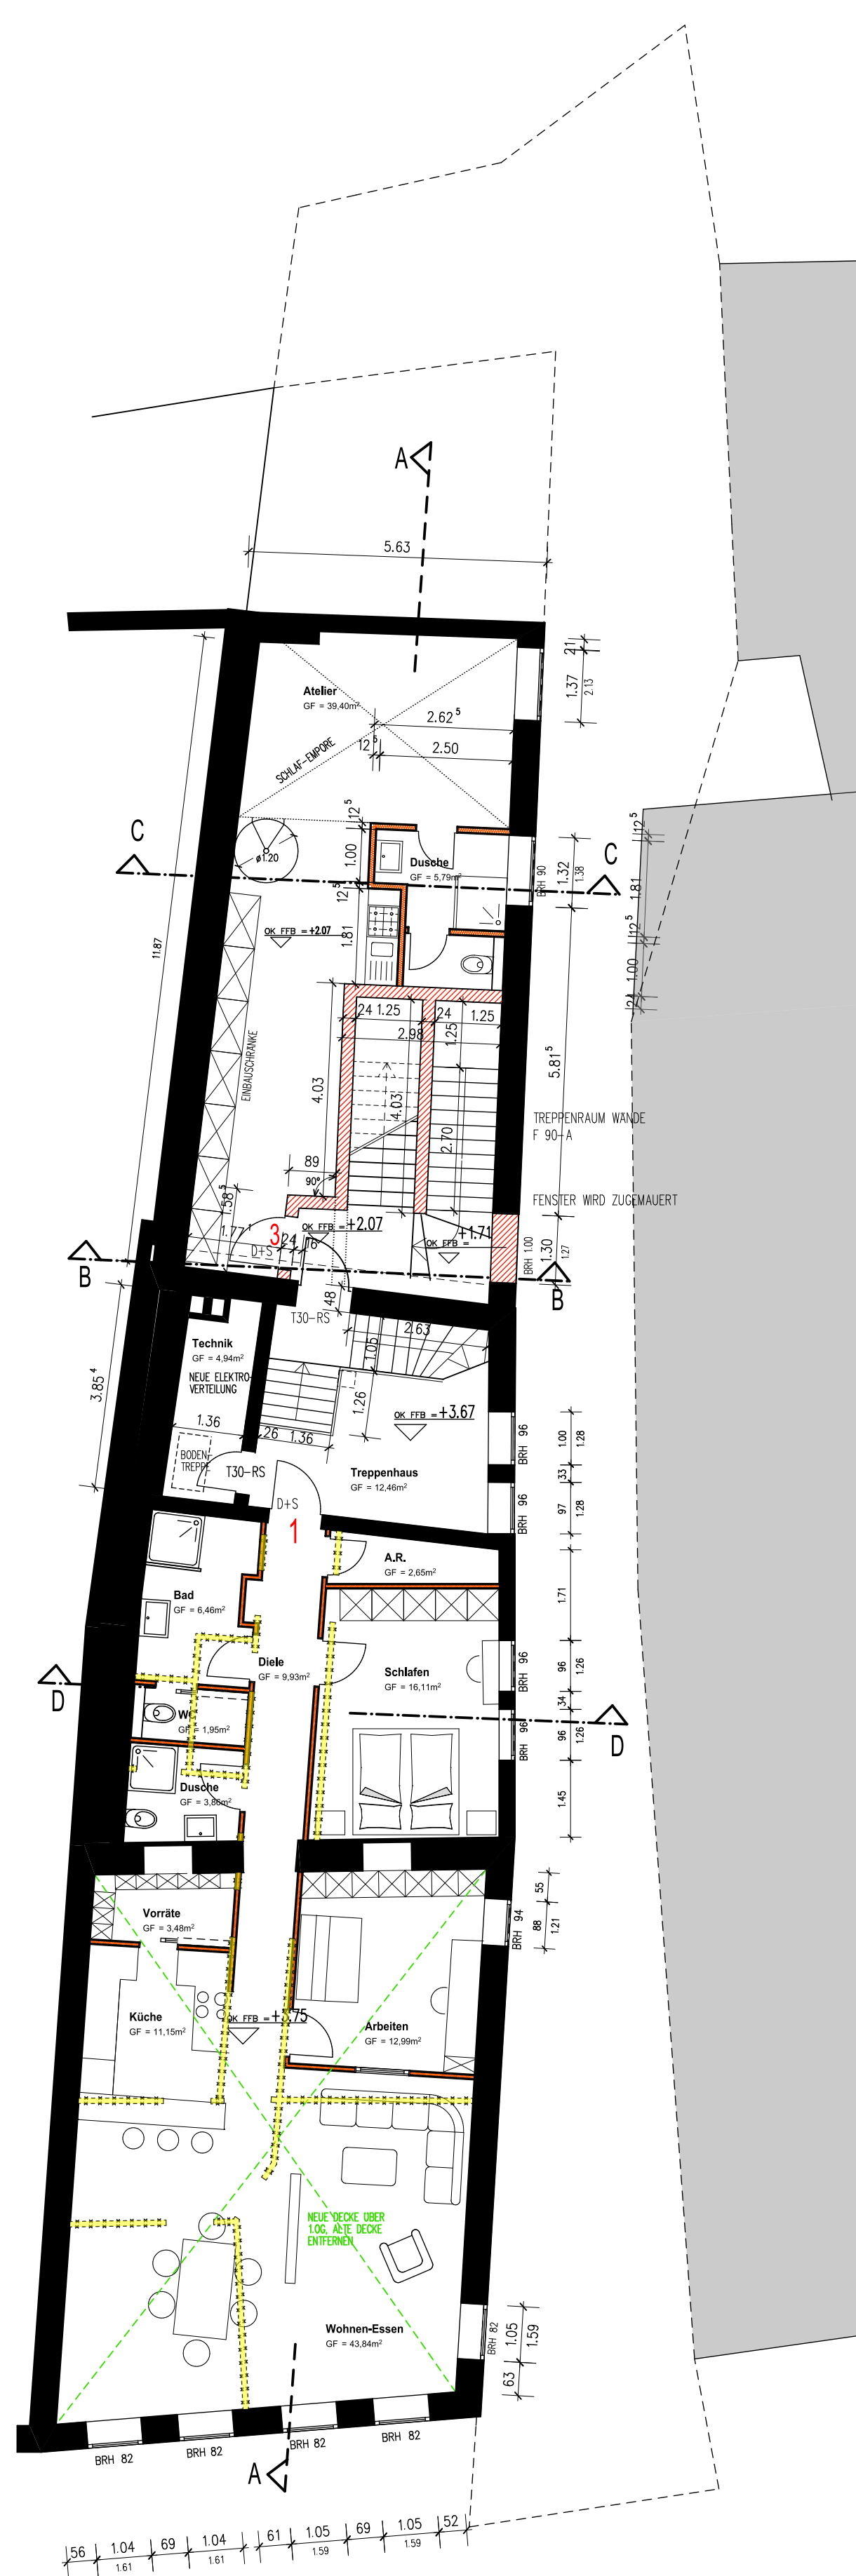


1.OBERGESCHOSS

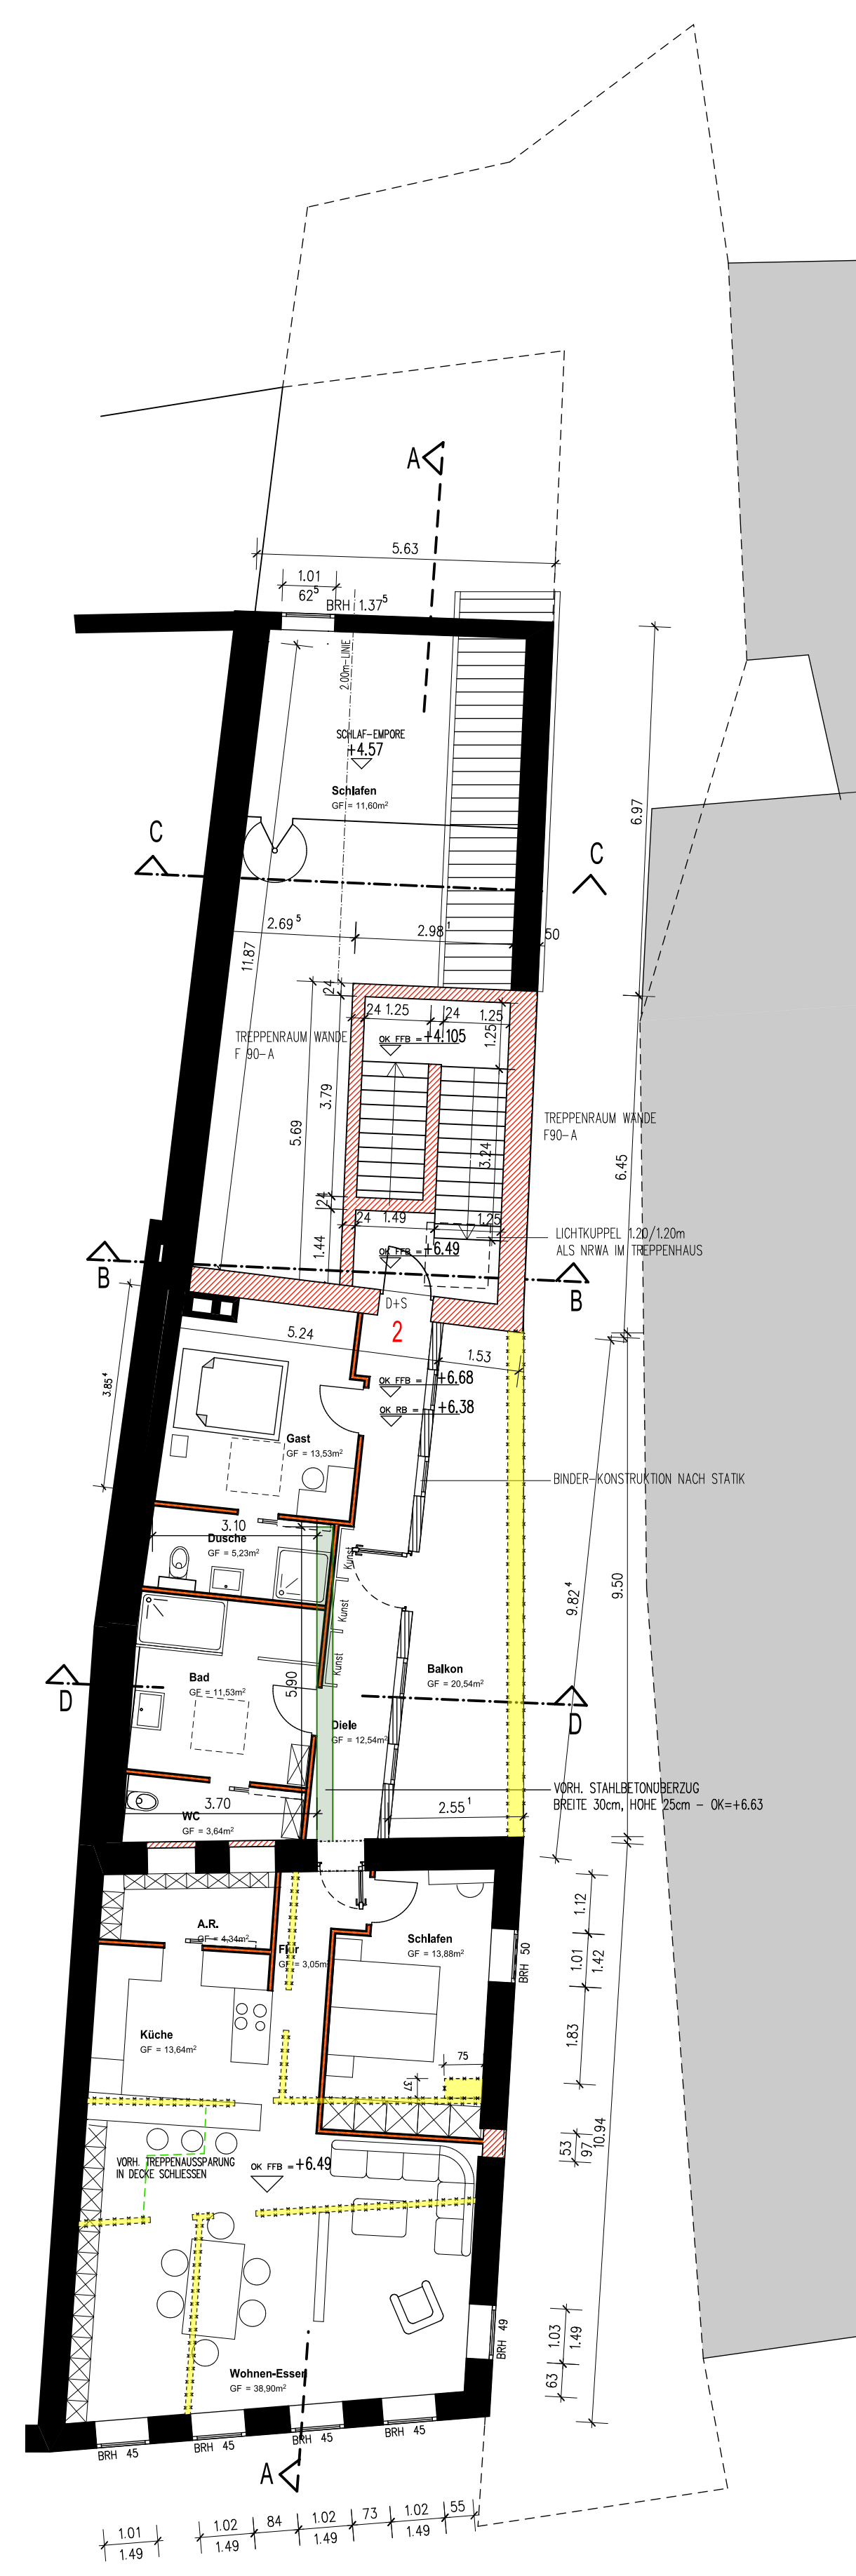


2.OBERGESCHOSS

- BESTAND
- ▨ MAUERWERK NEU
- ▤ HOLZSTANDERWAND
- ▥ STANDERWAND
- ▧ STAHLBETON NEU
- ▩ ABBRUCH

ALLE MASSE DES BESTANDES SIND VOR AUSFÜHRUNG ZU ÜBERPRÜFEN UND EVENTUELLE UNTERSCHIEDEN DER BAULEITUNG MITZUTEILEN.
ALLE HÖHENMASSE AB FERTIGFUSSBODEN

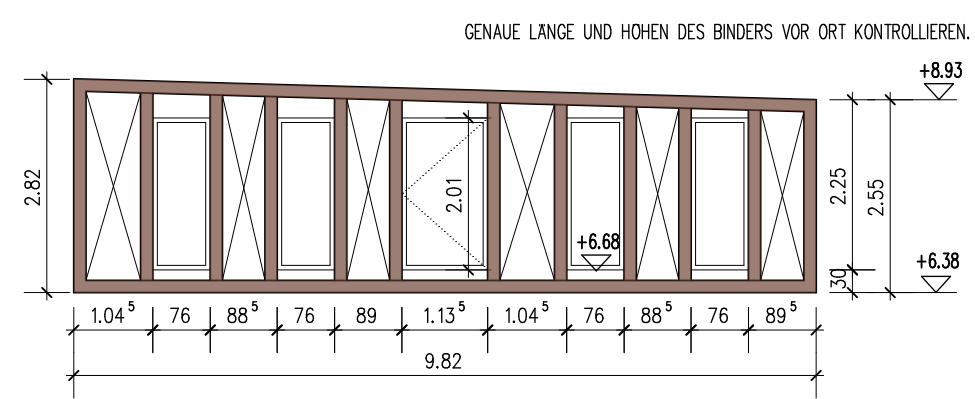

GEMARKUNG: MERZIG
FLUR: 10
PARZ.: 3388/906

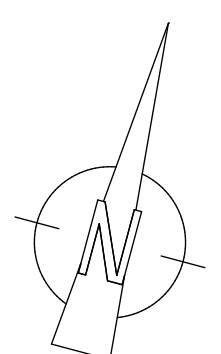

NACHBARN RECHTS: PARZ. 3389/907 – 3390/908
BURGER VERMOGENSGESellschaft
BURGER MARIA THERESIA
BURGER WINFRIED KLAUS
BURGER-MATHEU MECHTILD
BURGER MAX
BURGER-GEZGINCI HEDWIG
LEISTENSCHNEIDER MICHAEL
VOLLMER SUSANNE

INDEX	PLAN	GEZ.	DATUM
B	ABSTIMMUNG MIT BAUAMT	AG	03.12.2021
A	ERGAENZUNGEN	AG	23.11.2021
	BAUANTRAG	AG	18.10.2021

GENEHMIGUNGSPLAN

UMBAU WOHN- UND GESCHAFTSHAUS
POSTSTR. 13 IN MERZIG

ARCHITEKTURBURO
WALTER DONATE
ARCHITEKT
RHEINSTRASSE 29 66663 MERZIG
TEL.: 06861/792660

BAUHER
BHG LEISTENSCHNEIDER/VOLLMER
VERTR.D. MICHAEL LEISTENSCHNEIDER
SCHÖPENHAUERSTR. 28
14467 POTSDAM

GRUNDRISS
ERD- U. OBERGESCHOSS
MASZSTAB 1/100
PLANGROSSE 0,83 x 0,59
PLANNUMMER 4.2 B