


Volkmannstr. 14, 06108 Halle

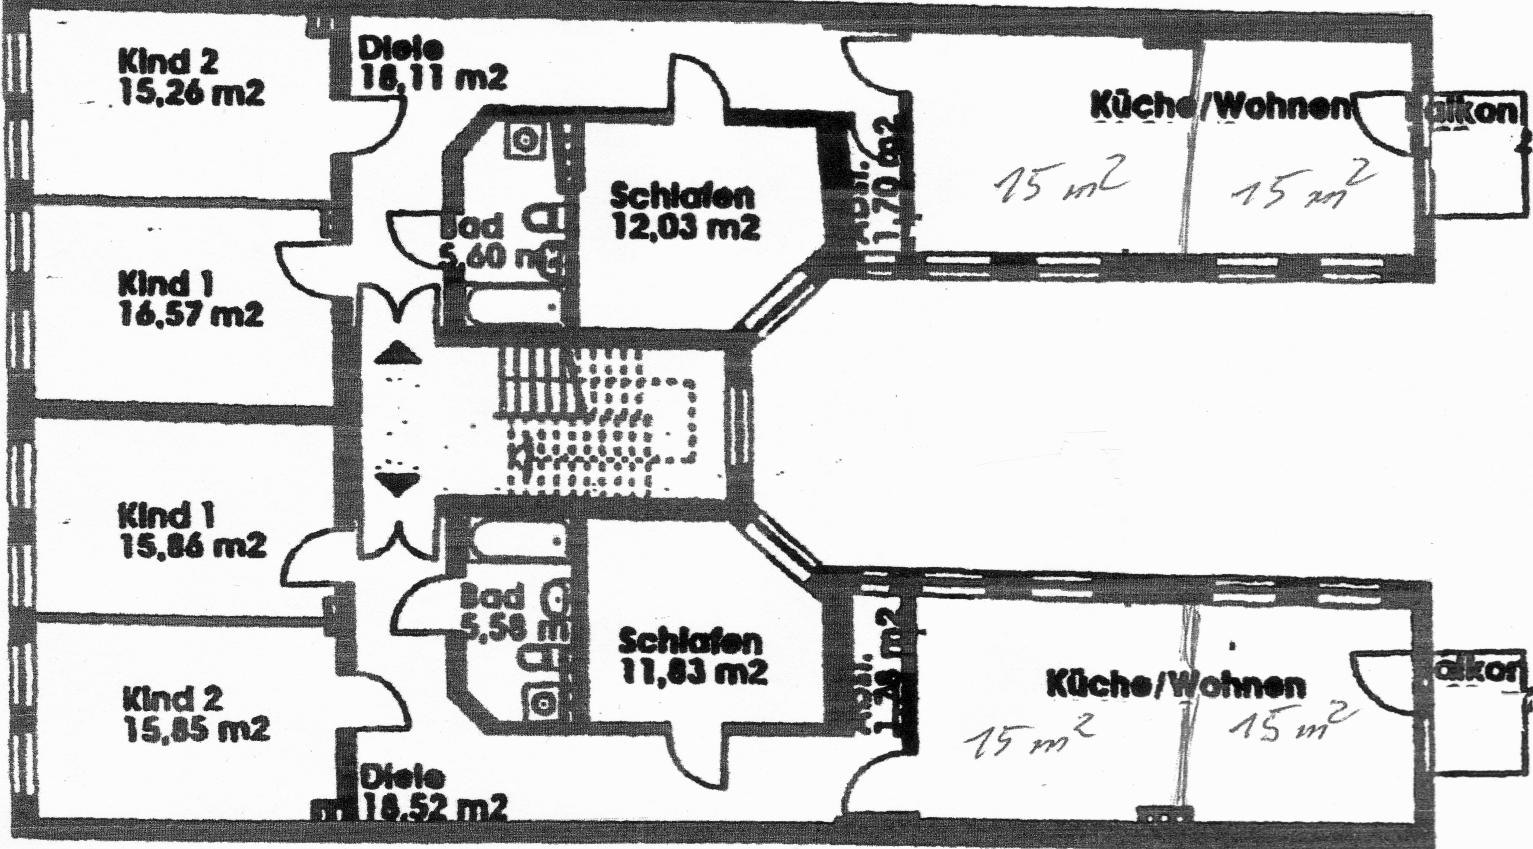

1. und 2. Obergeschoß

Wohnung 3/5 (oben)

99,39 m²

Wohnung 4/6 (unten)

96,28 m²