


panorama

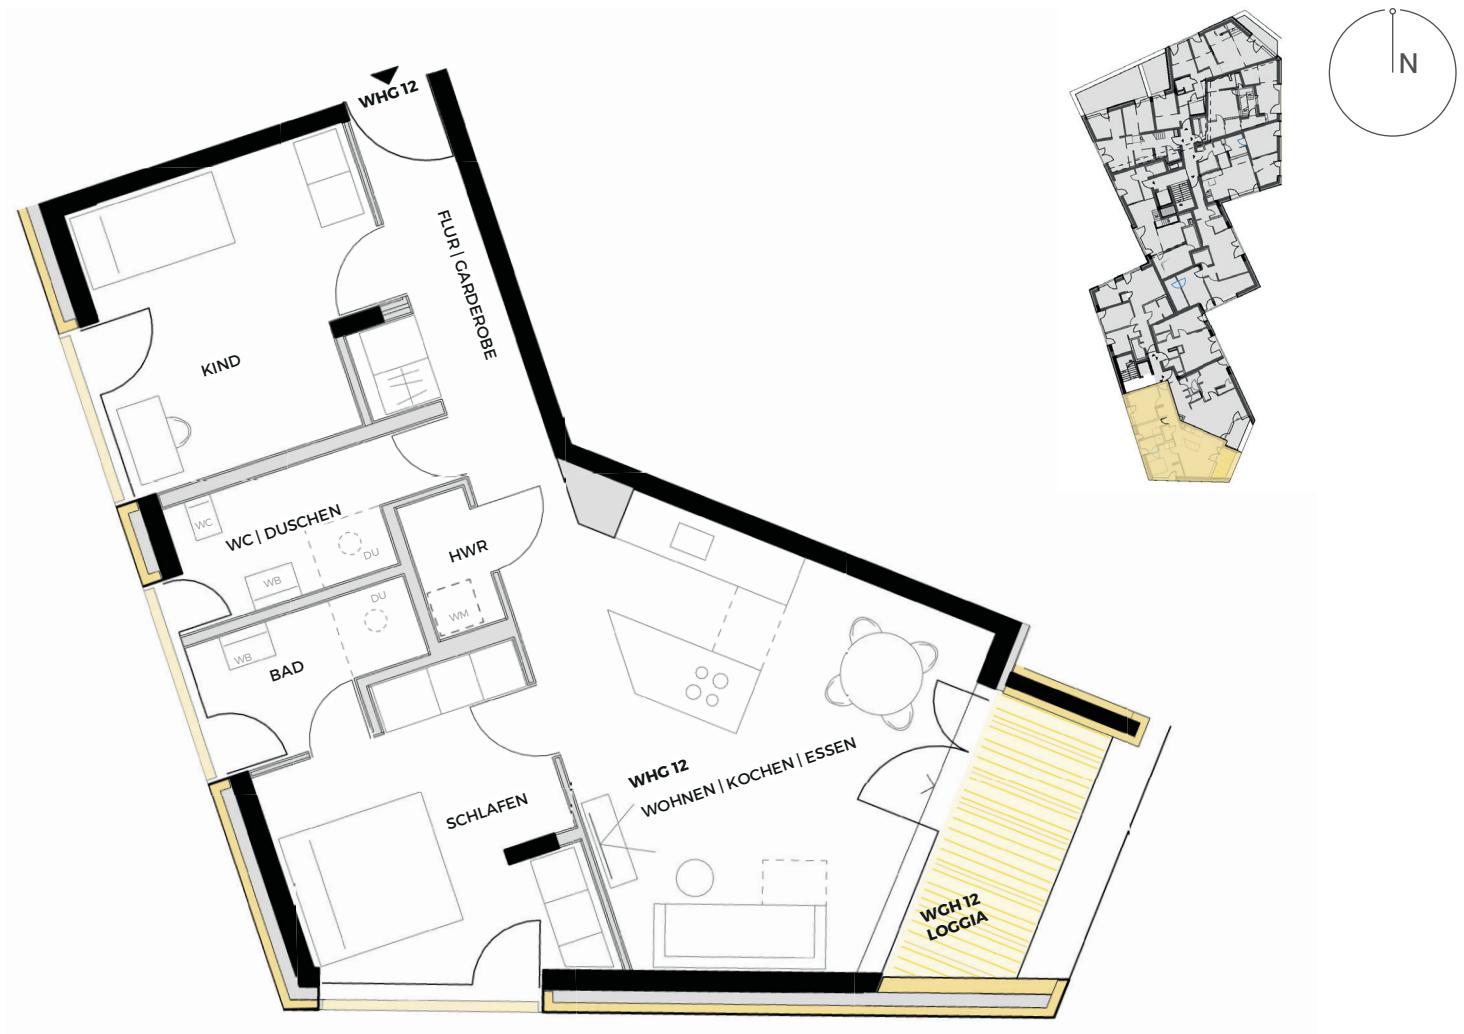


Wohnung 12 - Ebene 02

Wohn - und Nutzfläche

Wohnen Kochen Essen	30,63 m ²
Schlafen	14,76 m ²
Bad	4,73 m ²
Kind	14,61 m ²
Bad WC	5,79 m ²
Flur Garderobe	7,36 m ²
HWR	1,67 m ²
Loggia 1/2	3,12 m ²
Aussenfläche Dach 1/2	33,04 m ²
Gesamt	115,71 m²

p a | n o | r a | m a

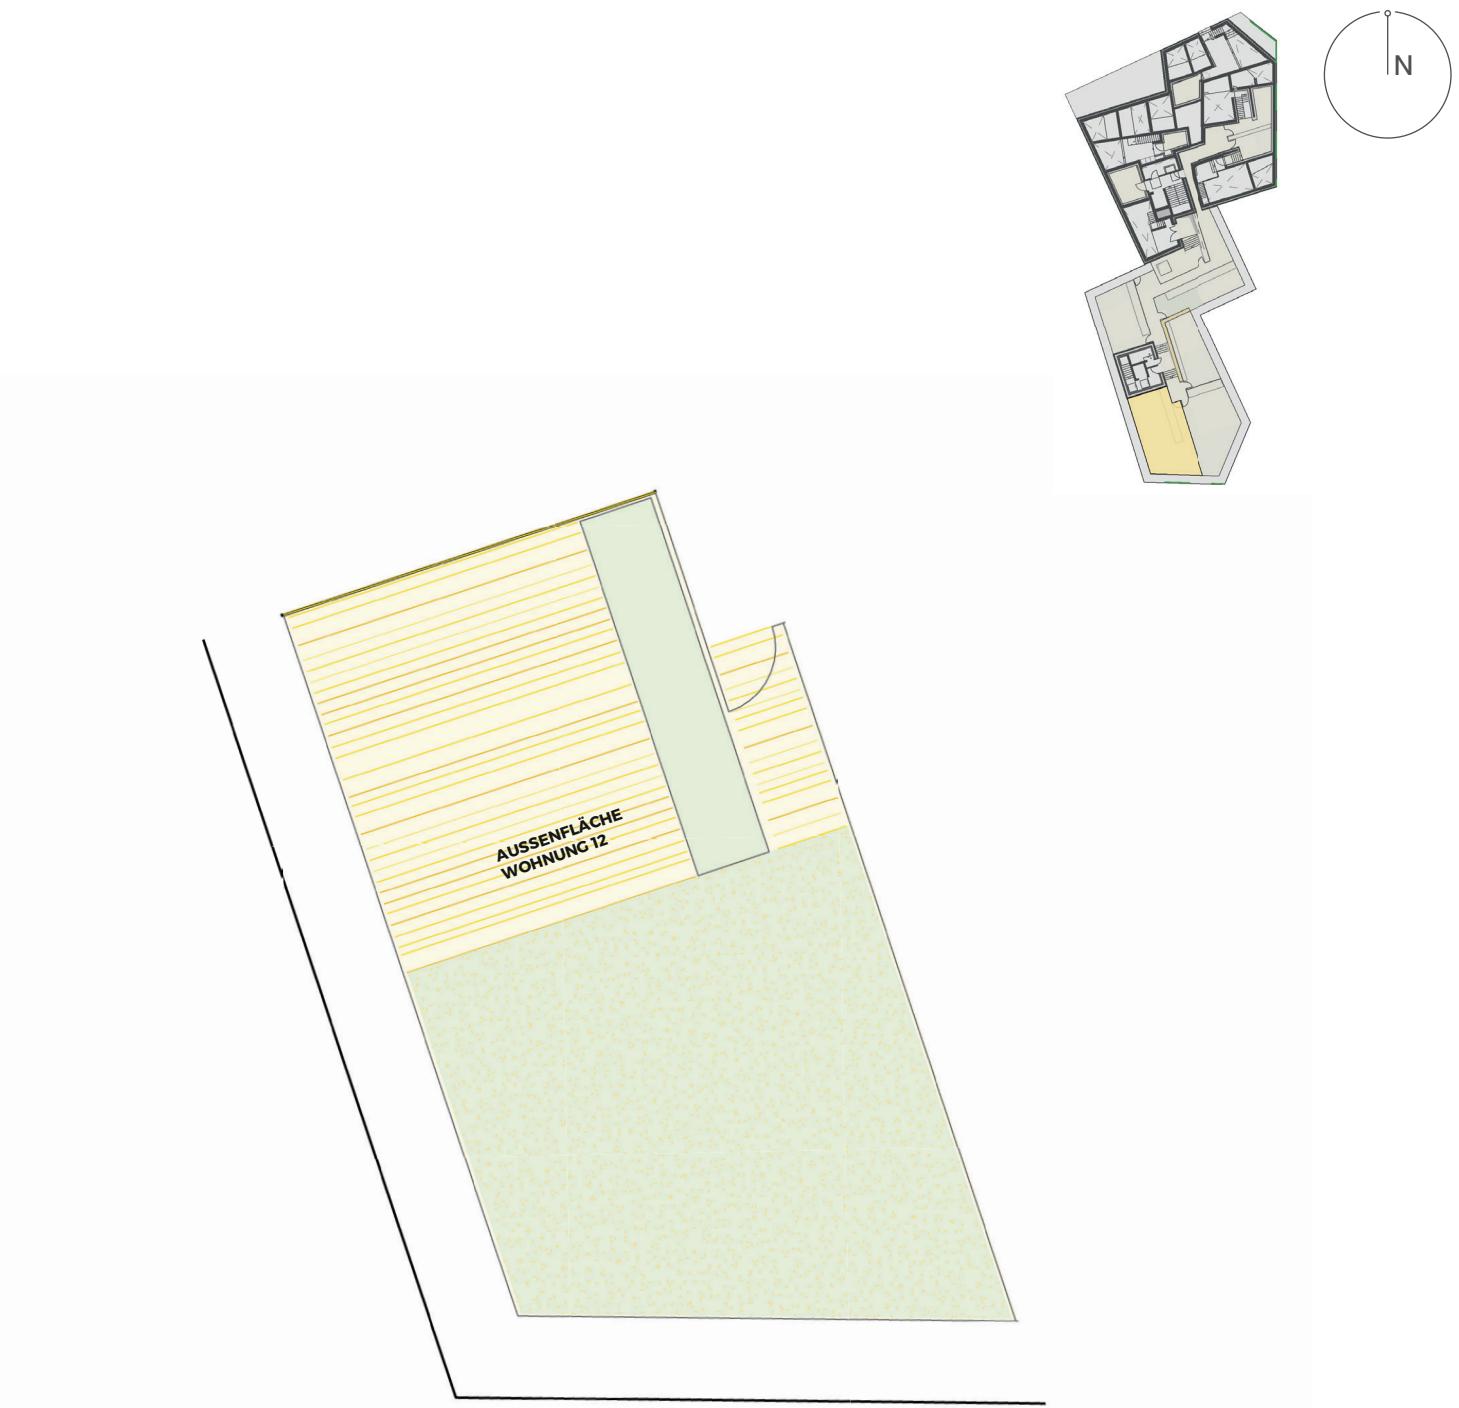

Wohnung 12 - Ebene 02

Dach

Aussenfläche Dach 1/2

33,04 m²