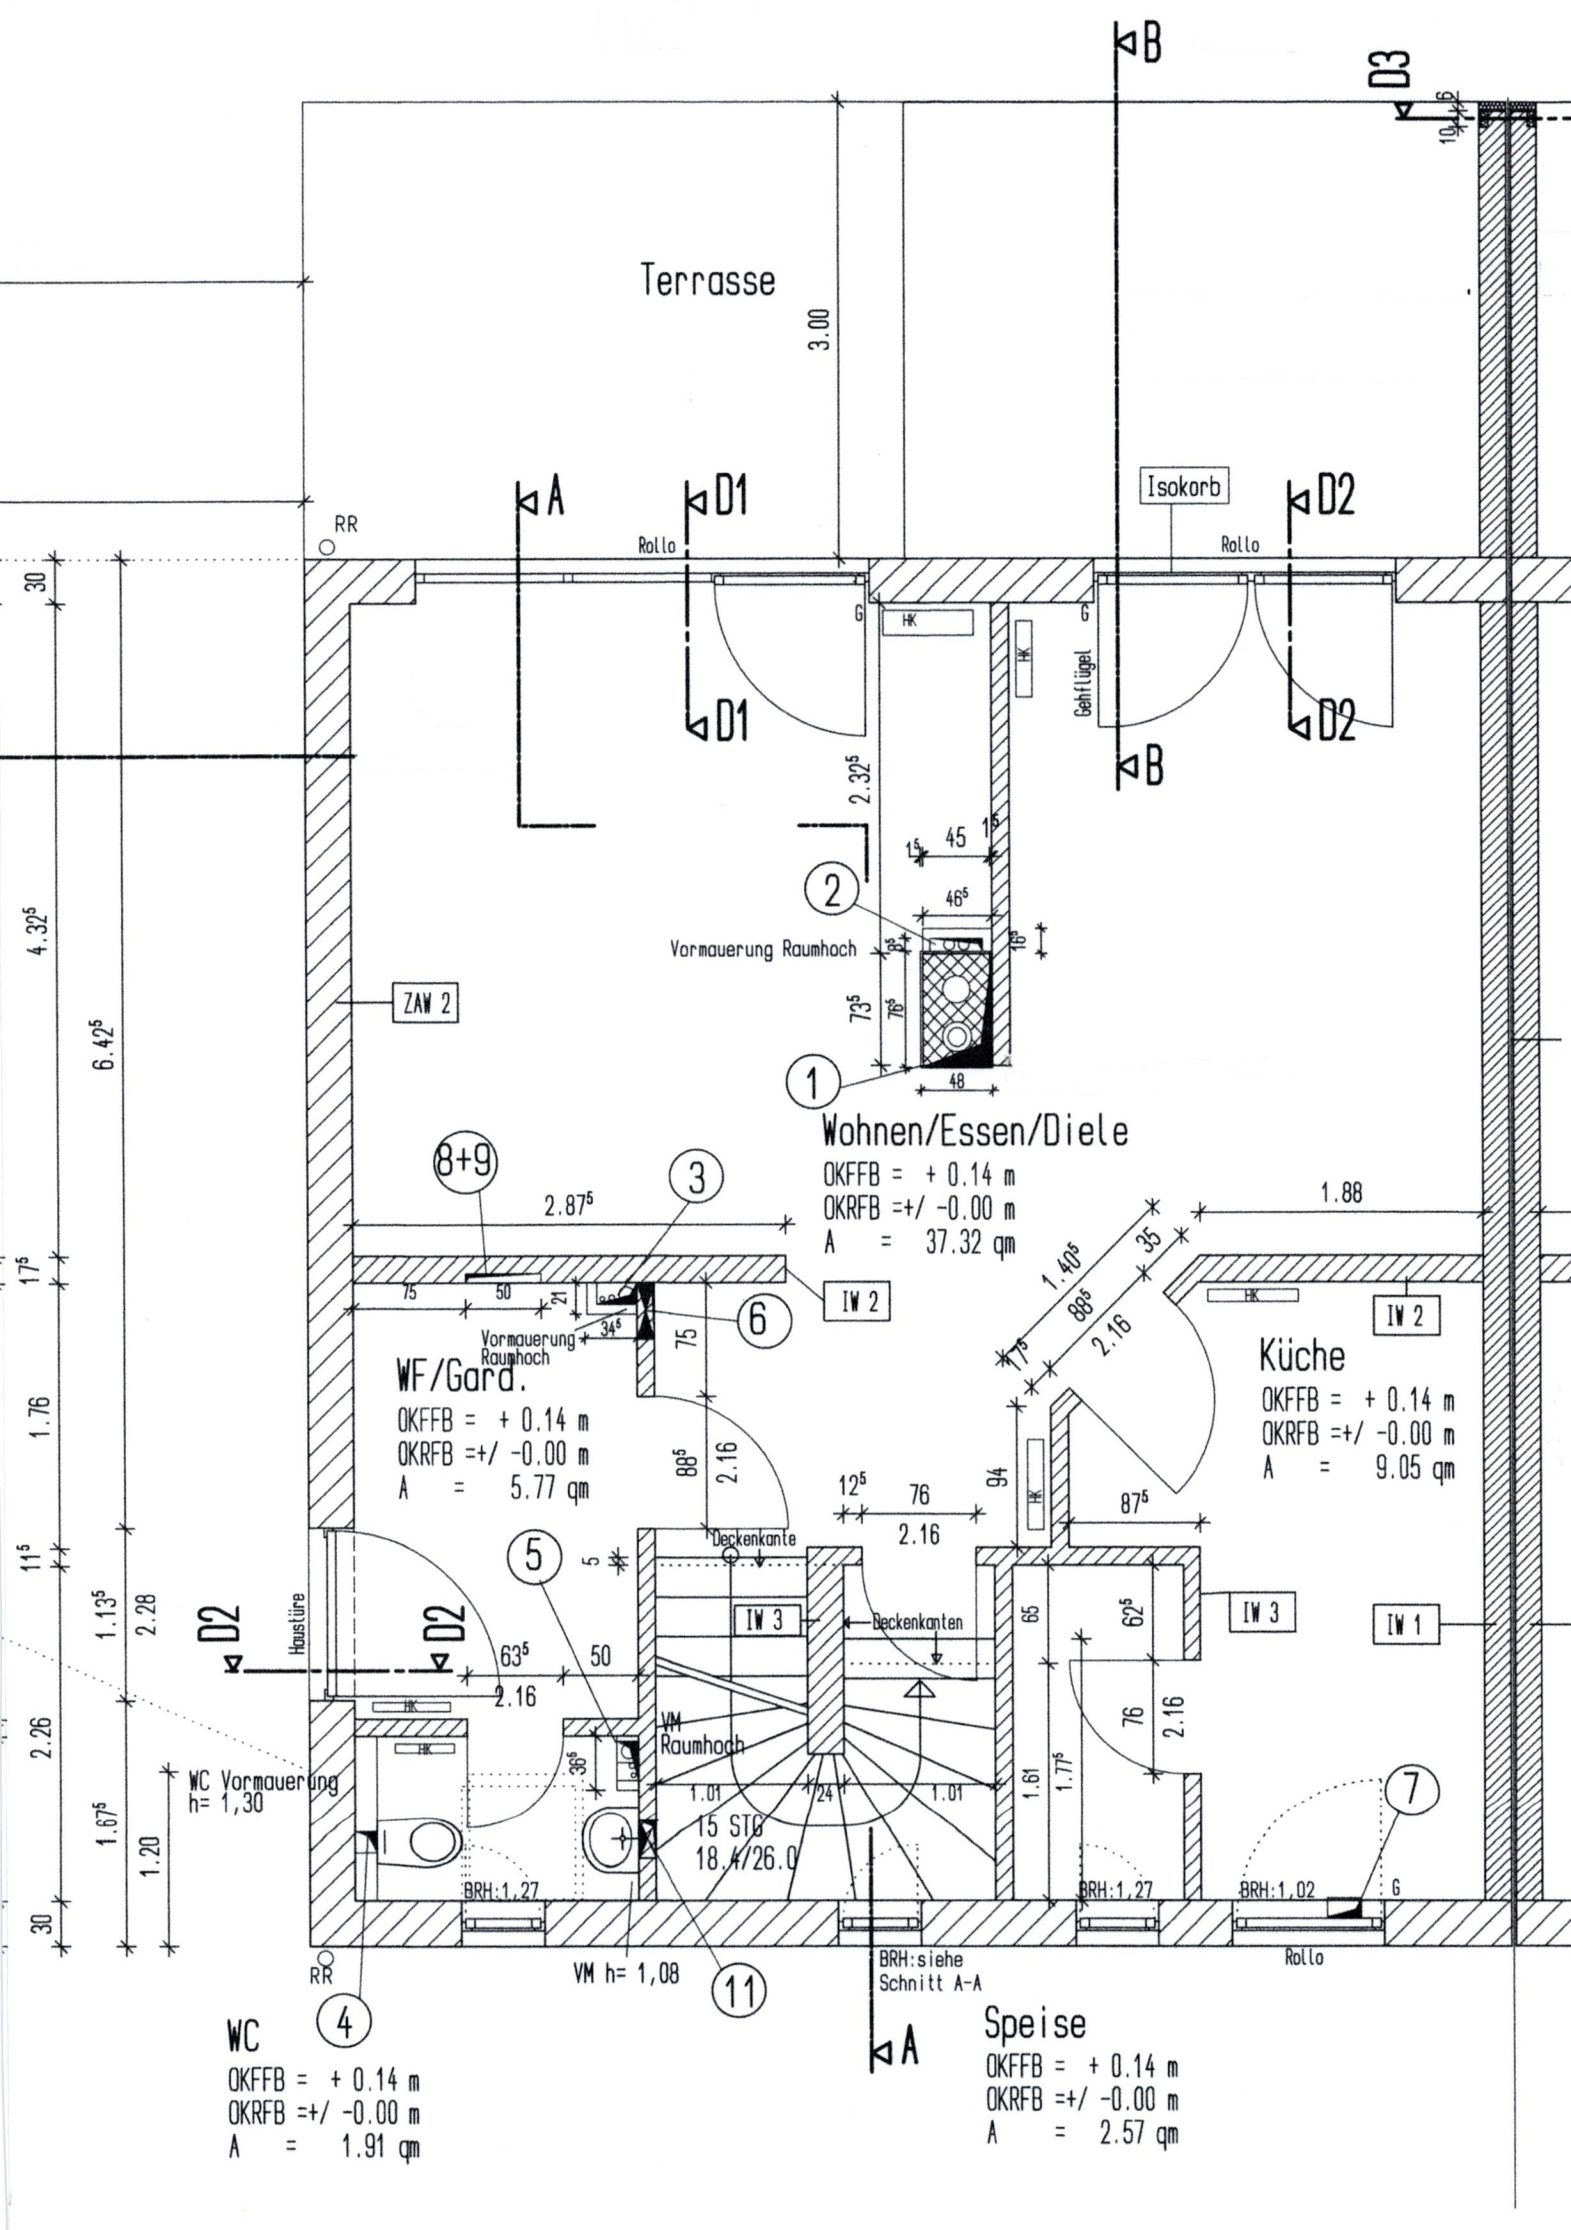

Terrasse
3.00
Isokorb
Rollo
Gehflügel
Vormauerung Raumhoch
ZAW 2
Wohnen/Essen/Diele
OKFFB = + 0.14 m
OKRFB =+/ -0.00 m
A = 37.32 qm
WF/Gard.
OKFFB = + 0.14 m
OKRFB =+/ -0.00 m
A = 5.77 qm
Küche
OKFFB = + 0.14 m
OKRFB =+/ -0.00 m
A = 9.05 qm
Deckenkante
Deckenkanten
IW 1
IW 2
IW 3
Haustüre
VM Raumhoch
15 STG 18.4/26.0
WC Vormauerung h= 1,30
VM h= 1,08
BRH:1,27
BRH:1,02
BRH:siehe Schnitt A-A
WC
OKFFB = + 0.14 m
OKRFB =+/ -0.00 m
A = 1.91 qm
Speise
OKFFB = + 0.14 m
OKRFB =+/ -0.00 m
A = 2.57 qm