



# Landesamt für Vermessung, Geoinformation und Landentwicklung

Zentrale Außenstelle

Kaibelstrasse 4-6, 66740 Saarlouis  
Tel.: 0681/9712-400  
Fax: 0681/9712-480  
e-mail: zas@lvgl.saarland.de

# Auszug aus dem Liegenschaftskataster


Liegenschaftskarte 1:1000

Erstellt am 09.04.2021

Auftragsnummer: 884-100752

Flurstück: 790      Gemeinde: Saarlouis  
Flur: 6      Kreis: Saarlouis  
Gemarkung: Fraulautern

5466248,68

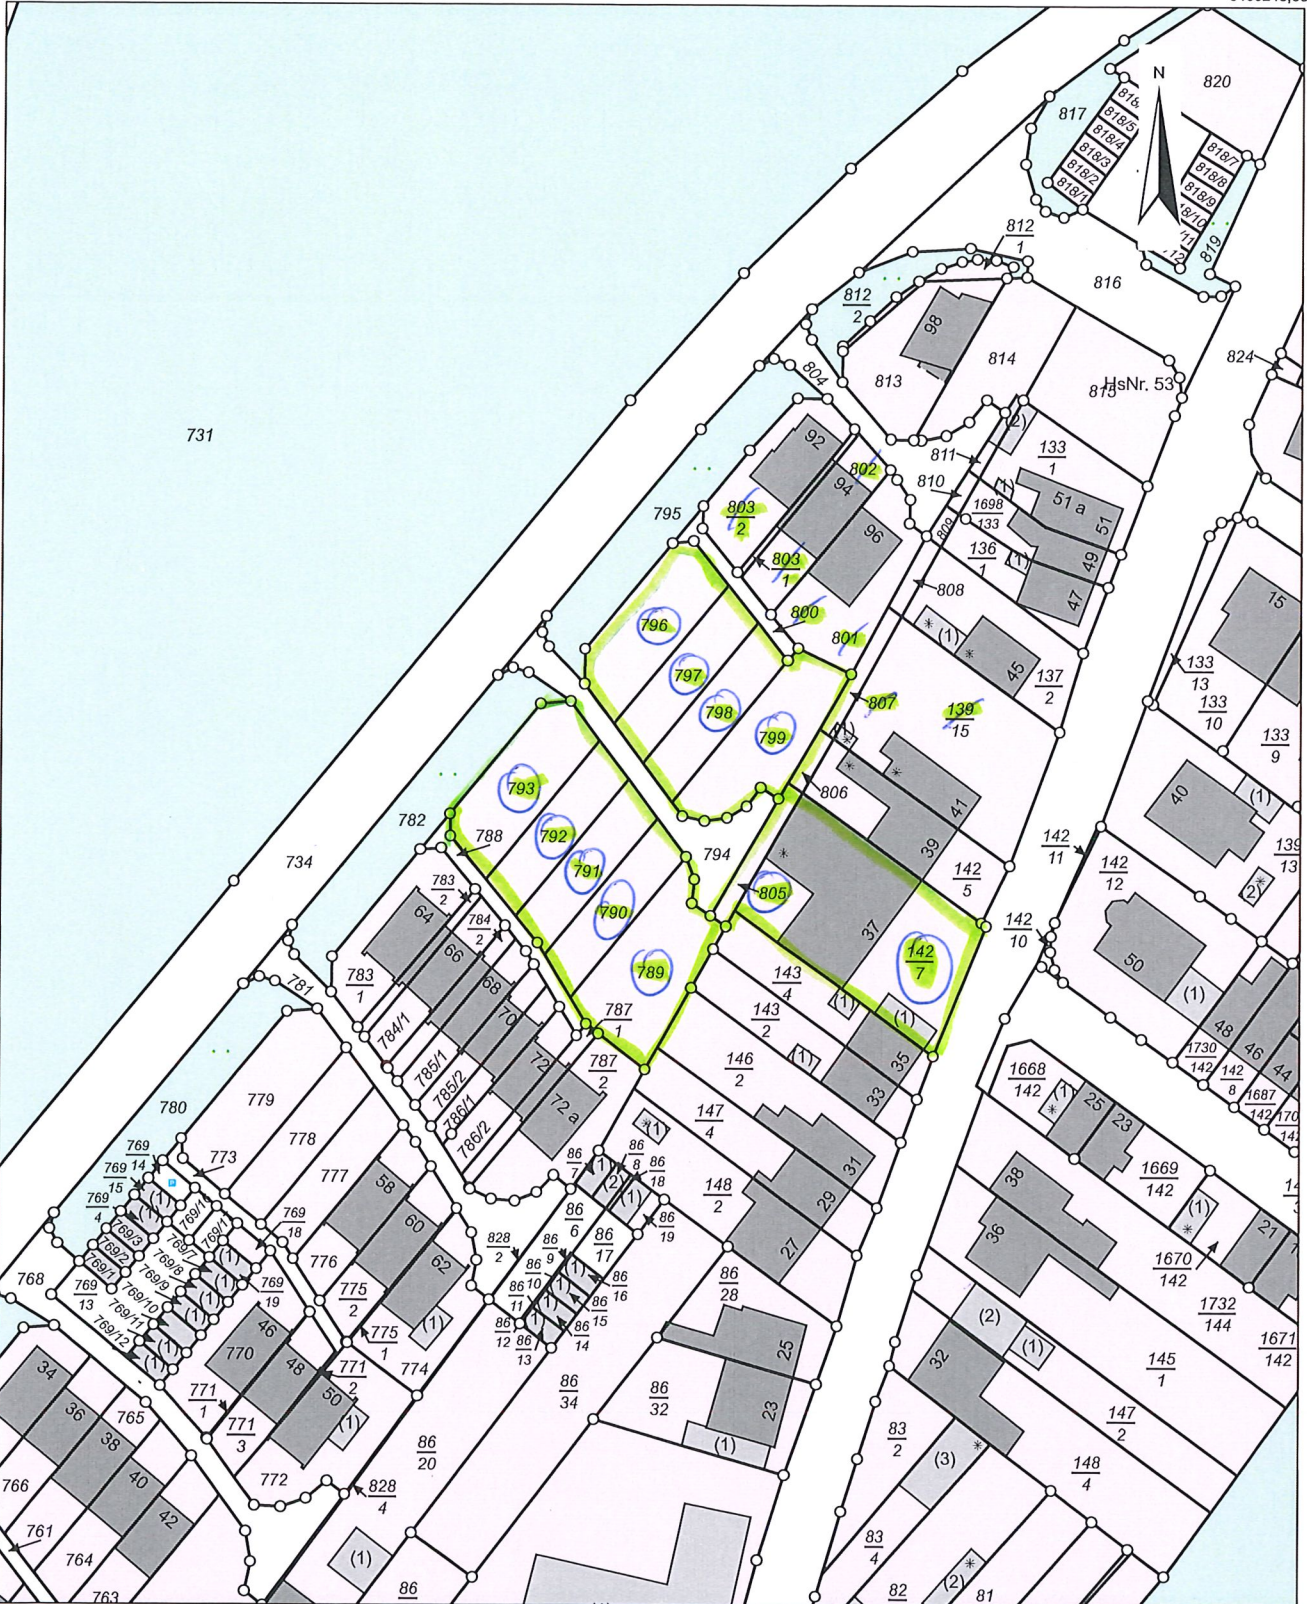

255700,71

2555520,71

5466028,68

Maßstab: 1:1000 0 10 20 30 Meter

Gesetzlich geschützt gemäß § 16 Abs. 7 Saarländisches Vermessungs- und Katastergesetz.  
Auszüge aus dem Liegenschaftskataster dürfen von Dritten nur mit Erlaubnis des Landesamtes für Vermessung, Geoinformation und Landentwicklung vervielfältigt, veröffentlicht und verbreitet werden. Einer Erlaubnis bedarf es nicht, wenn Auszüge für eigene, nicht gewerbliche Zwecke vervielfältigt werden. Die Übereinstimmung des örtlichen Gebäudebestandes mit der Karte wurde nicht geprüft.