


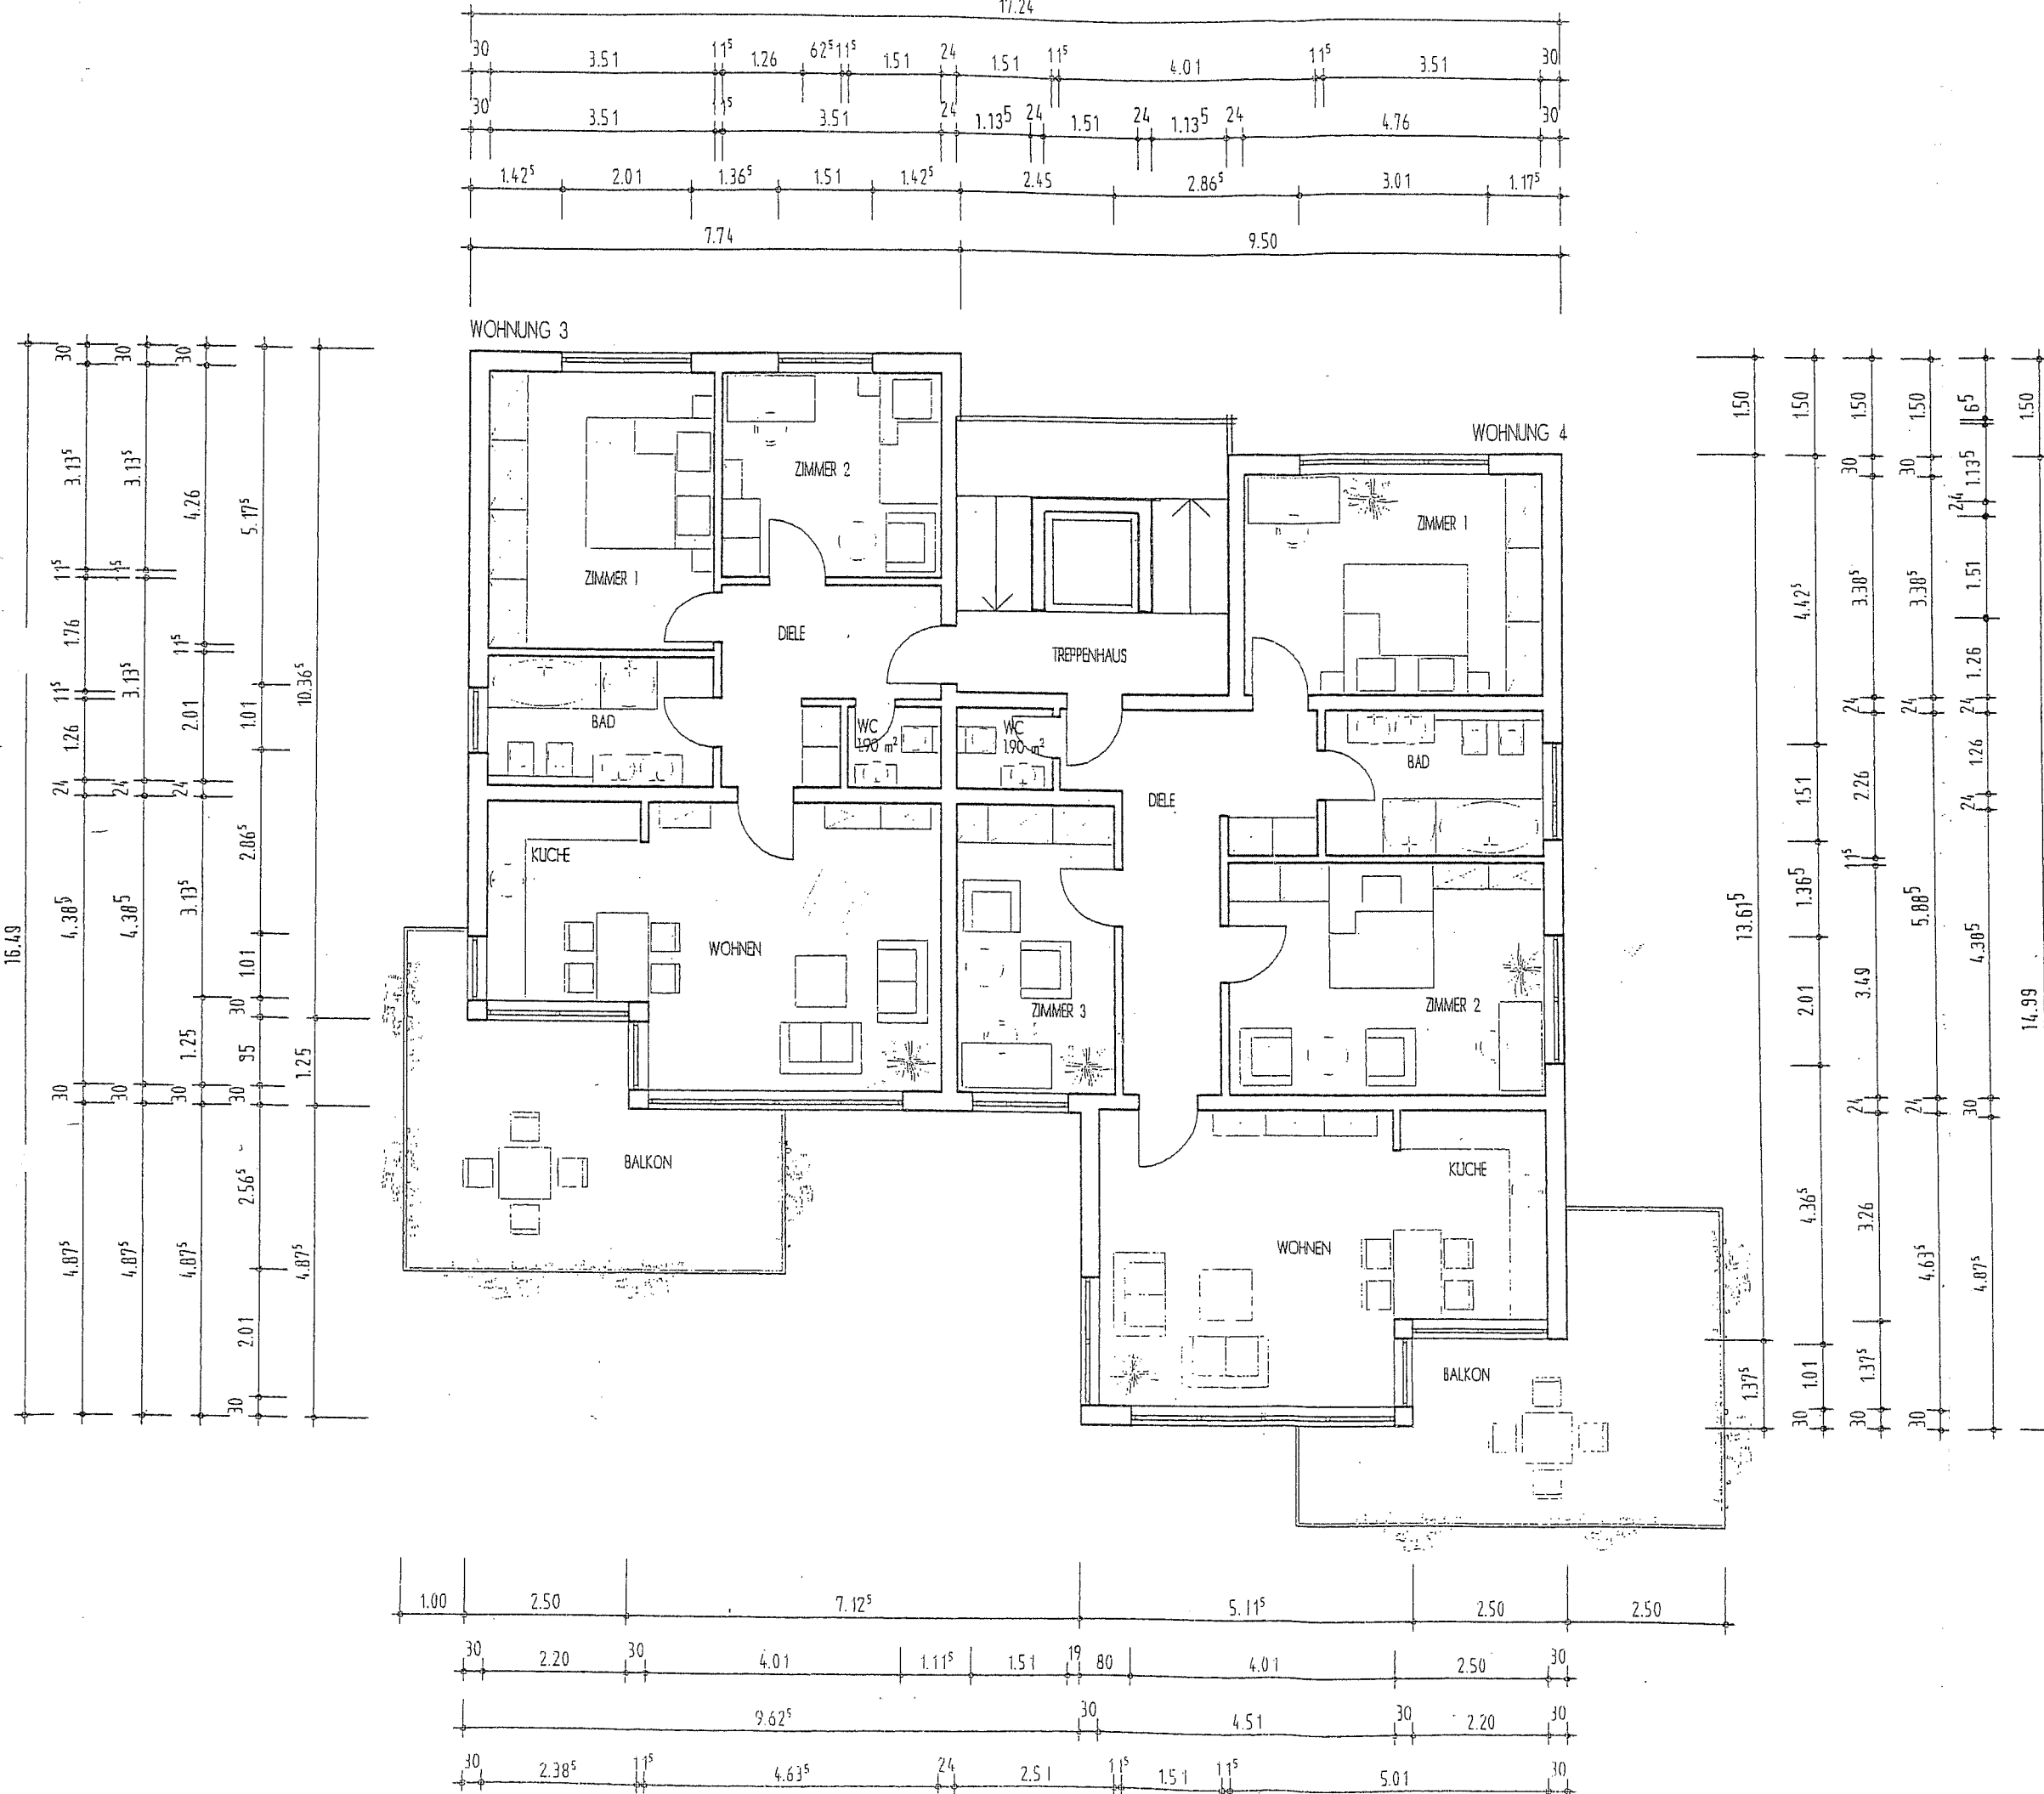

NEUBAU EINES
WOHNHAUSES MIT
5 EIGENTUMS-
WOHNUNGEN UND
5 PKW-STELLPLÄTZEN
IM SOCKELGESCHOSS

An den Vogelwiesen 16
34132 Kassel

Gemarkung: Niederröhren
Flur: 19/10
Flurstück: 452/106

Antragsteller:
Solak Bauträger
Bauunternehmen GmbH

Stegerwaldstraße 28 A
34123 Kassel

Unterschrift (Bauherrin)

PLANUNG M 1:100
GRUNDRISS
OBERGESCHOSS

Architekt:
Dipl. Ing. Klaus Göbel
Witzenhäuser Straße 59b
34266 Niestetal

Tel.: 0561 / 52 92 20
Mob.: 0172 / 5607012
Fax: 0561 / 9703680

Niestetal, September 2009

Unterschrift (Architekt)