


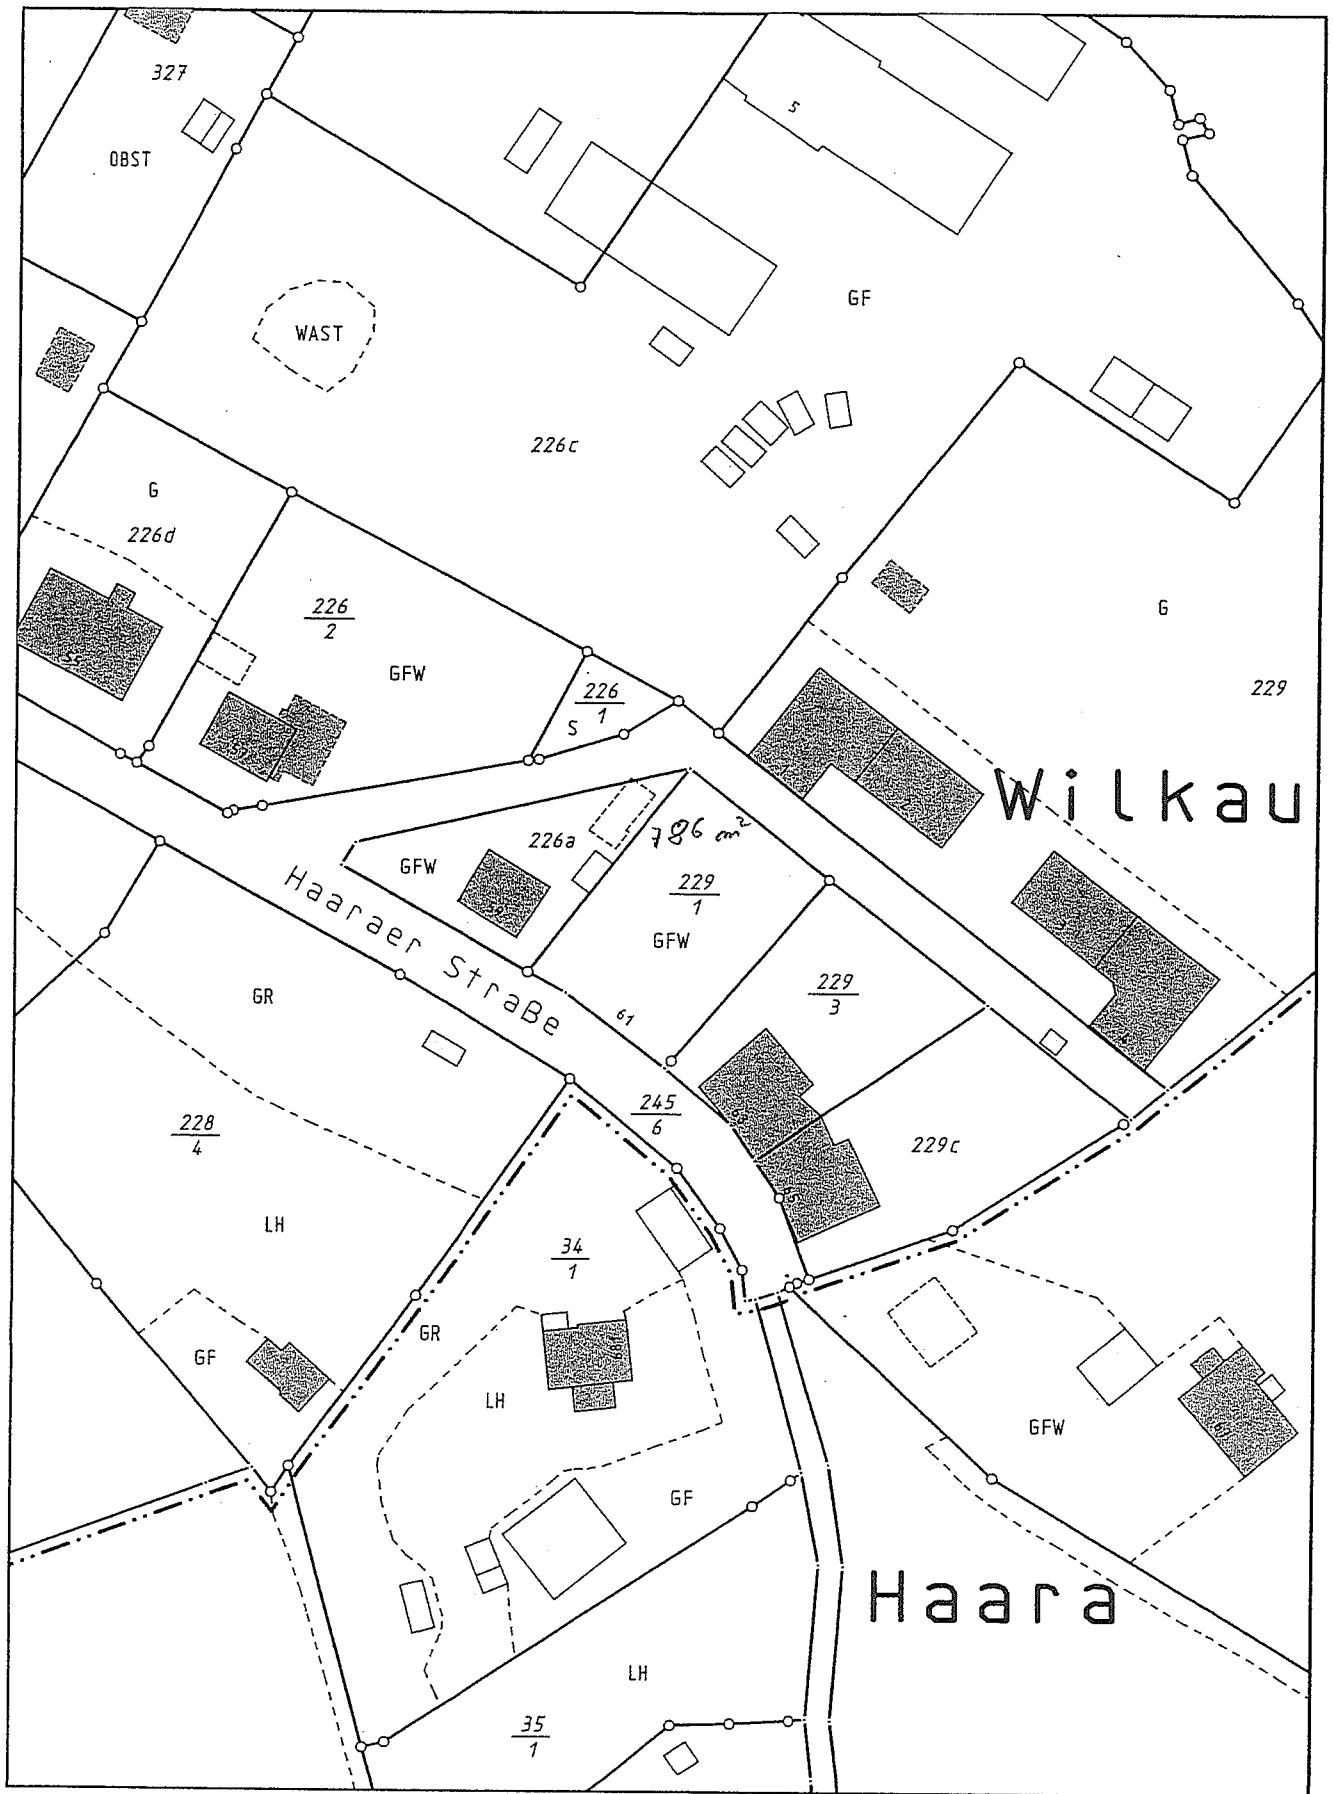

Karte zum Fortführungsnachweis

Maßstab: 1:1000

– Neuer Bestand –

FN-Nr.: 8953-

Änderung des Gebäudenachweises Bbl. 229/17

