




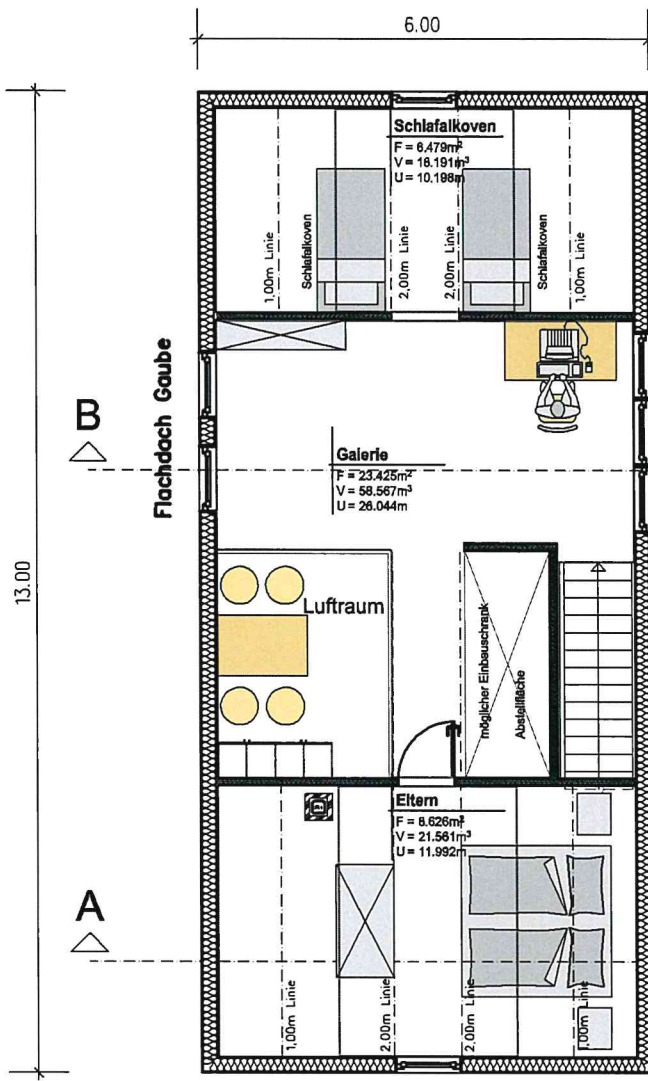

Dachgeschoss

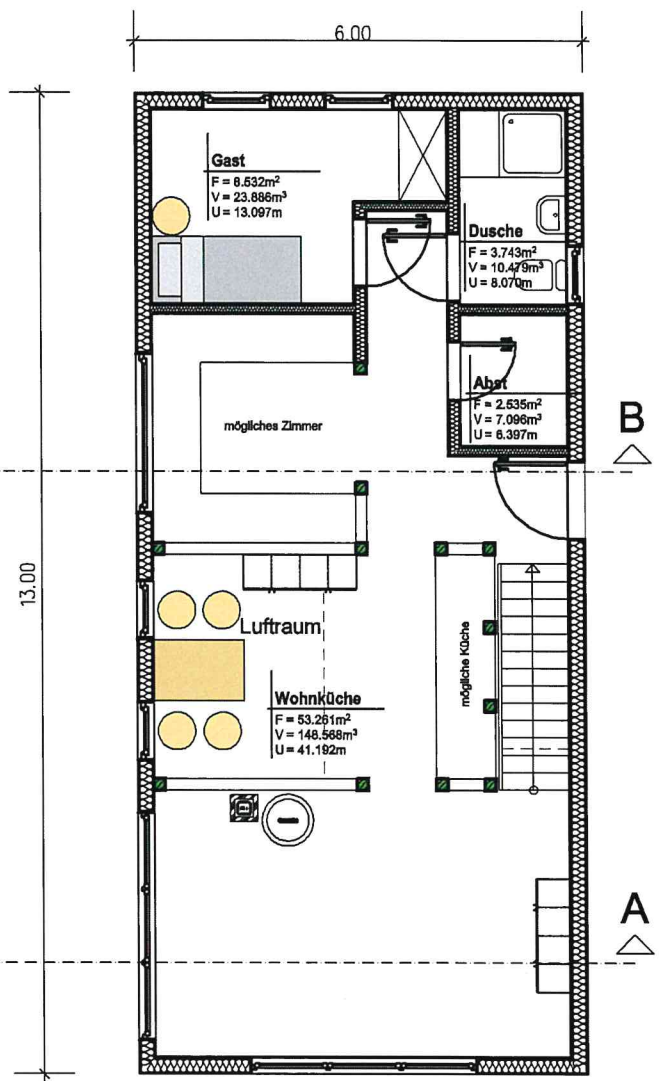


Erdgeschoss

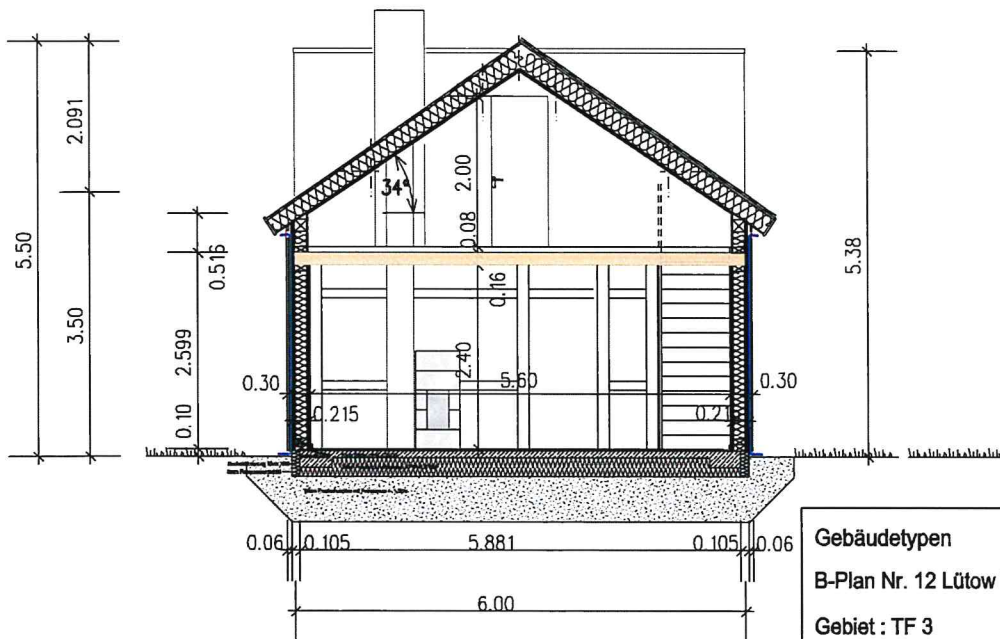


Schnitt A-A


Gebäudetypen		 DIPL.-ING. GIPP
B-Plan Nr. 12 Lütow " Neuendorf "		
Gebiet : TF 3		Dipl.-Ing. Gipp BAUPLANUNG UND STÄDTEBAU Alter Postweg 10 b 17192 Schloen-Dratow Tel. 039934 / 874 860 E-mail: m.gipp@t-online.de
BAUHERR: Gossing GmbH		
Typ HK 22	Erdgeschoss	
Plan Nr. : VE 1	GEZEICHNET: M. Gipp GEÄNDERT :	MASSSTAB: 1 : 100 BLATTGR: A3 ALLE MASSE SIND AM BAU ZU ÜBERPRÜFEN !
SCHLOEN, DEN 12.12.2024		

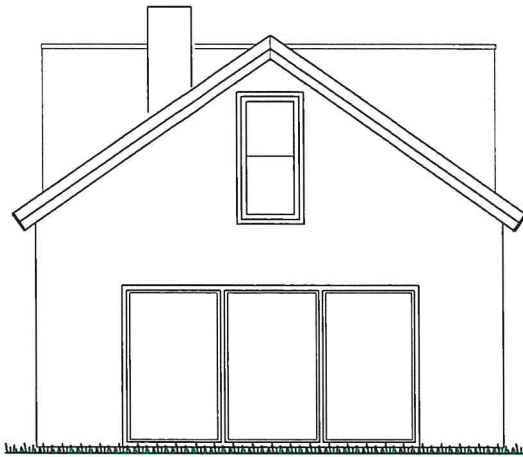


Süden

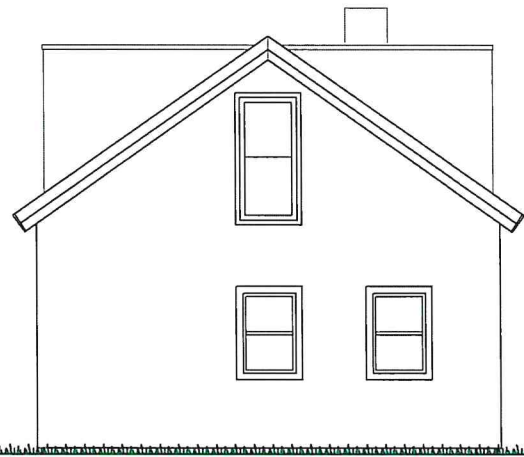

Norden

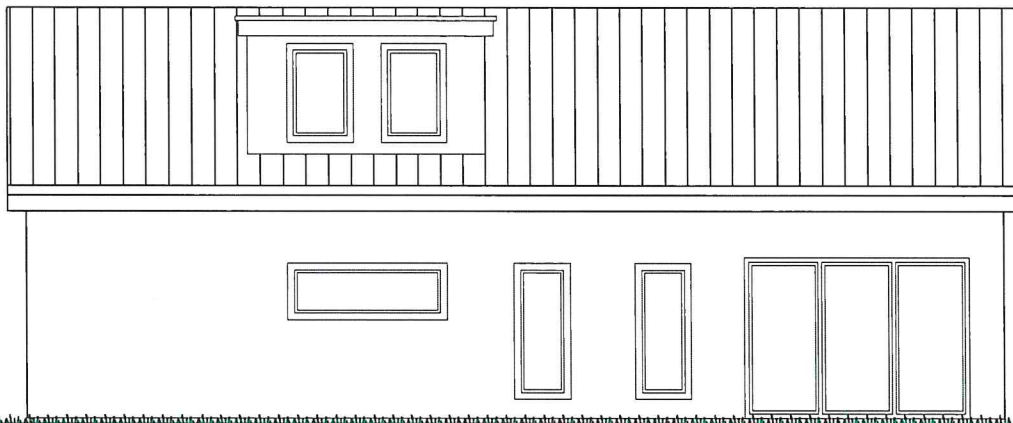

Westen

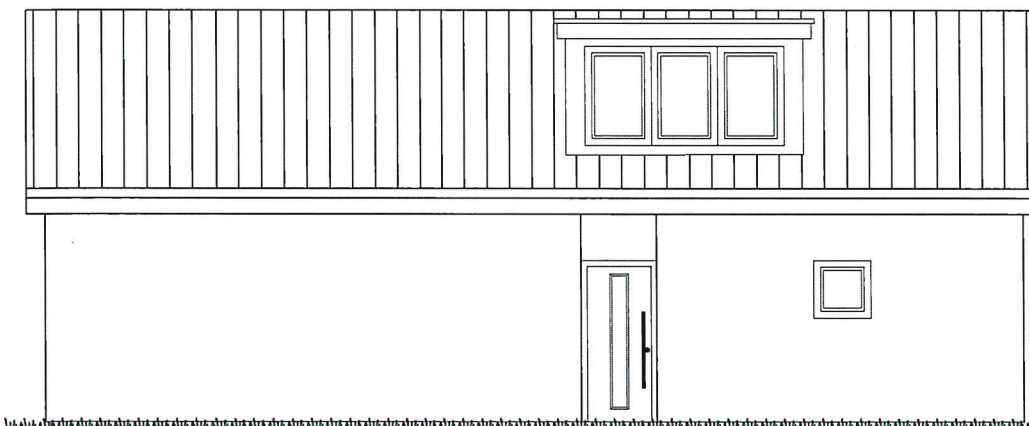

Typ HK 22

Gebäudetypen		 Dipl.-Ing. Gipp
B-Plan Nr. 12 Lötow "Neuendorf"		
Gebiet : TF 3		Dipl.-Ing. Gipp BAUPLANUNG UND STÄDTESBAU Aller Postweg 10 b 17182 Stollen-Orlow Tel. 038934 874 850 E-mail: inglipp@verba.de
Typ HK 22		
Ansichten		
Plan Nr. : VE 2	GEZEICHNET: M. Gipp GEÄNDERT :	MASSSTAB: 1 : 100 BLATTGR.: AS ALLE MASSE SIND AM BAU ZU ÜBERPRÜFEN !
SCHLESEN, DEN 17.12.2024		

Typ HK 22 Satteldach				Daten						Ausstattung			sonstiges
Rn	TF	Bezeichnung	Ebene	Bruttofläche	Nettofläche	Bruttovolumen	Wohnfläche	Umfang	lichte Raumhöhe	Wandbelag	Fußbodenbelag	Deckenbelag	Bemerkung
	3	Wohnküche	E-01-	53,261	52,435	148,568	52,725	35,792	2,400				
	3	Gast	E-01-	8,532	8,335	23,886	8,336	13,097	2,400				
	3	Dusche	E-01-	3,743	3,622	10,479	0,000	8,070	2,400				
	3	Abst	E-01-	2,535	2,439	7,096	2,439	6,397	2,400				
				68,071	66,831	190,029	63,500	63,356					
	3	Schlafalkoven	E-02-	6,479	6,324	16,191	6,327	10,198	2,320				
	3	Galerie	E-02-	23,425	23,037	58,567	23,036	26,044	2,320				
	3	Eltern	E-02-	8,626	8,445	21,561	8,447	11,992	2,320				
				38,530	37,806	96,319	37,810	48,234					
				106,601	104,637	286,348	101,310	111,590					